



LOCUINTE PENTRU DOUA FAMILII
IN REGIM P+2E

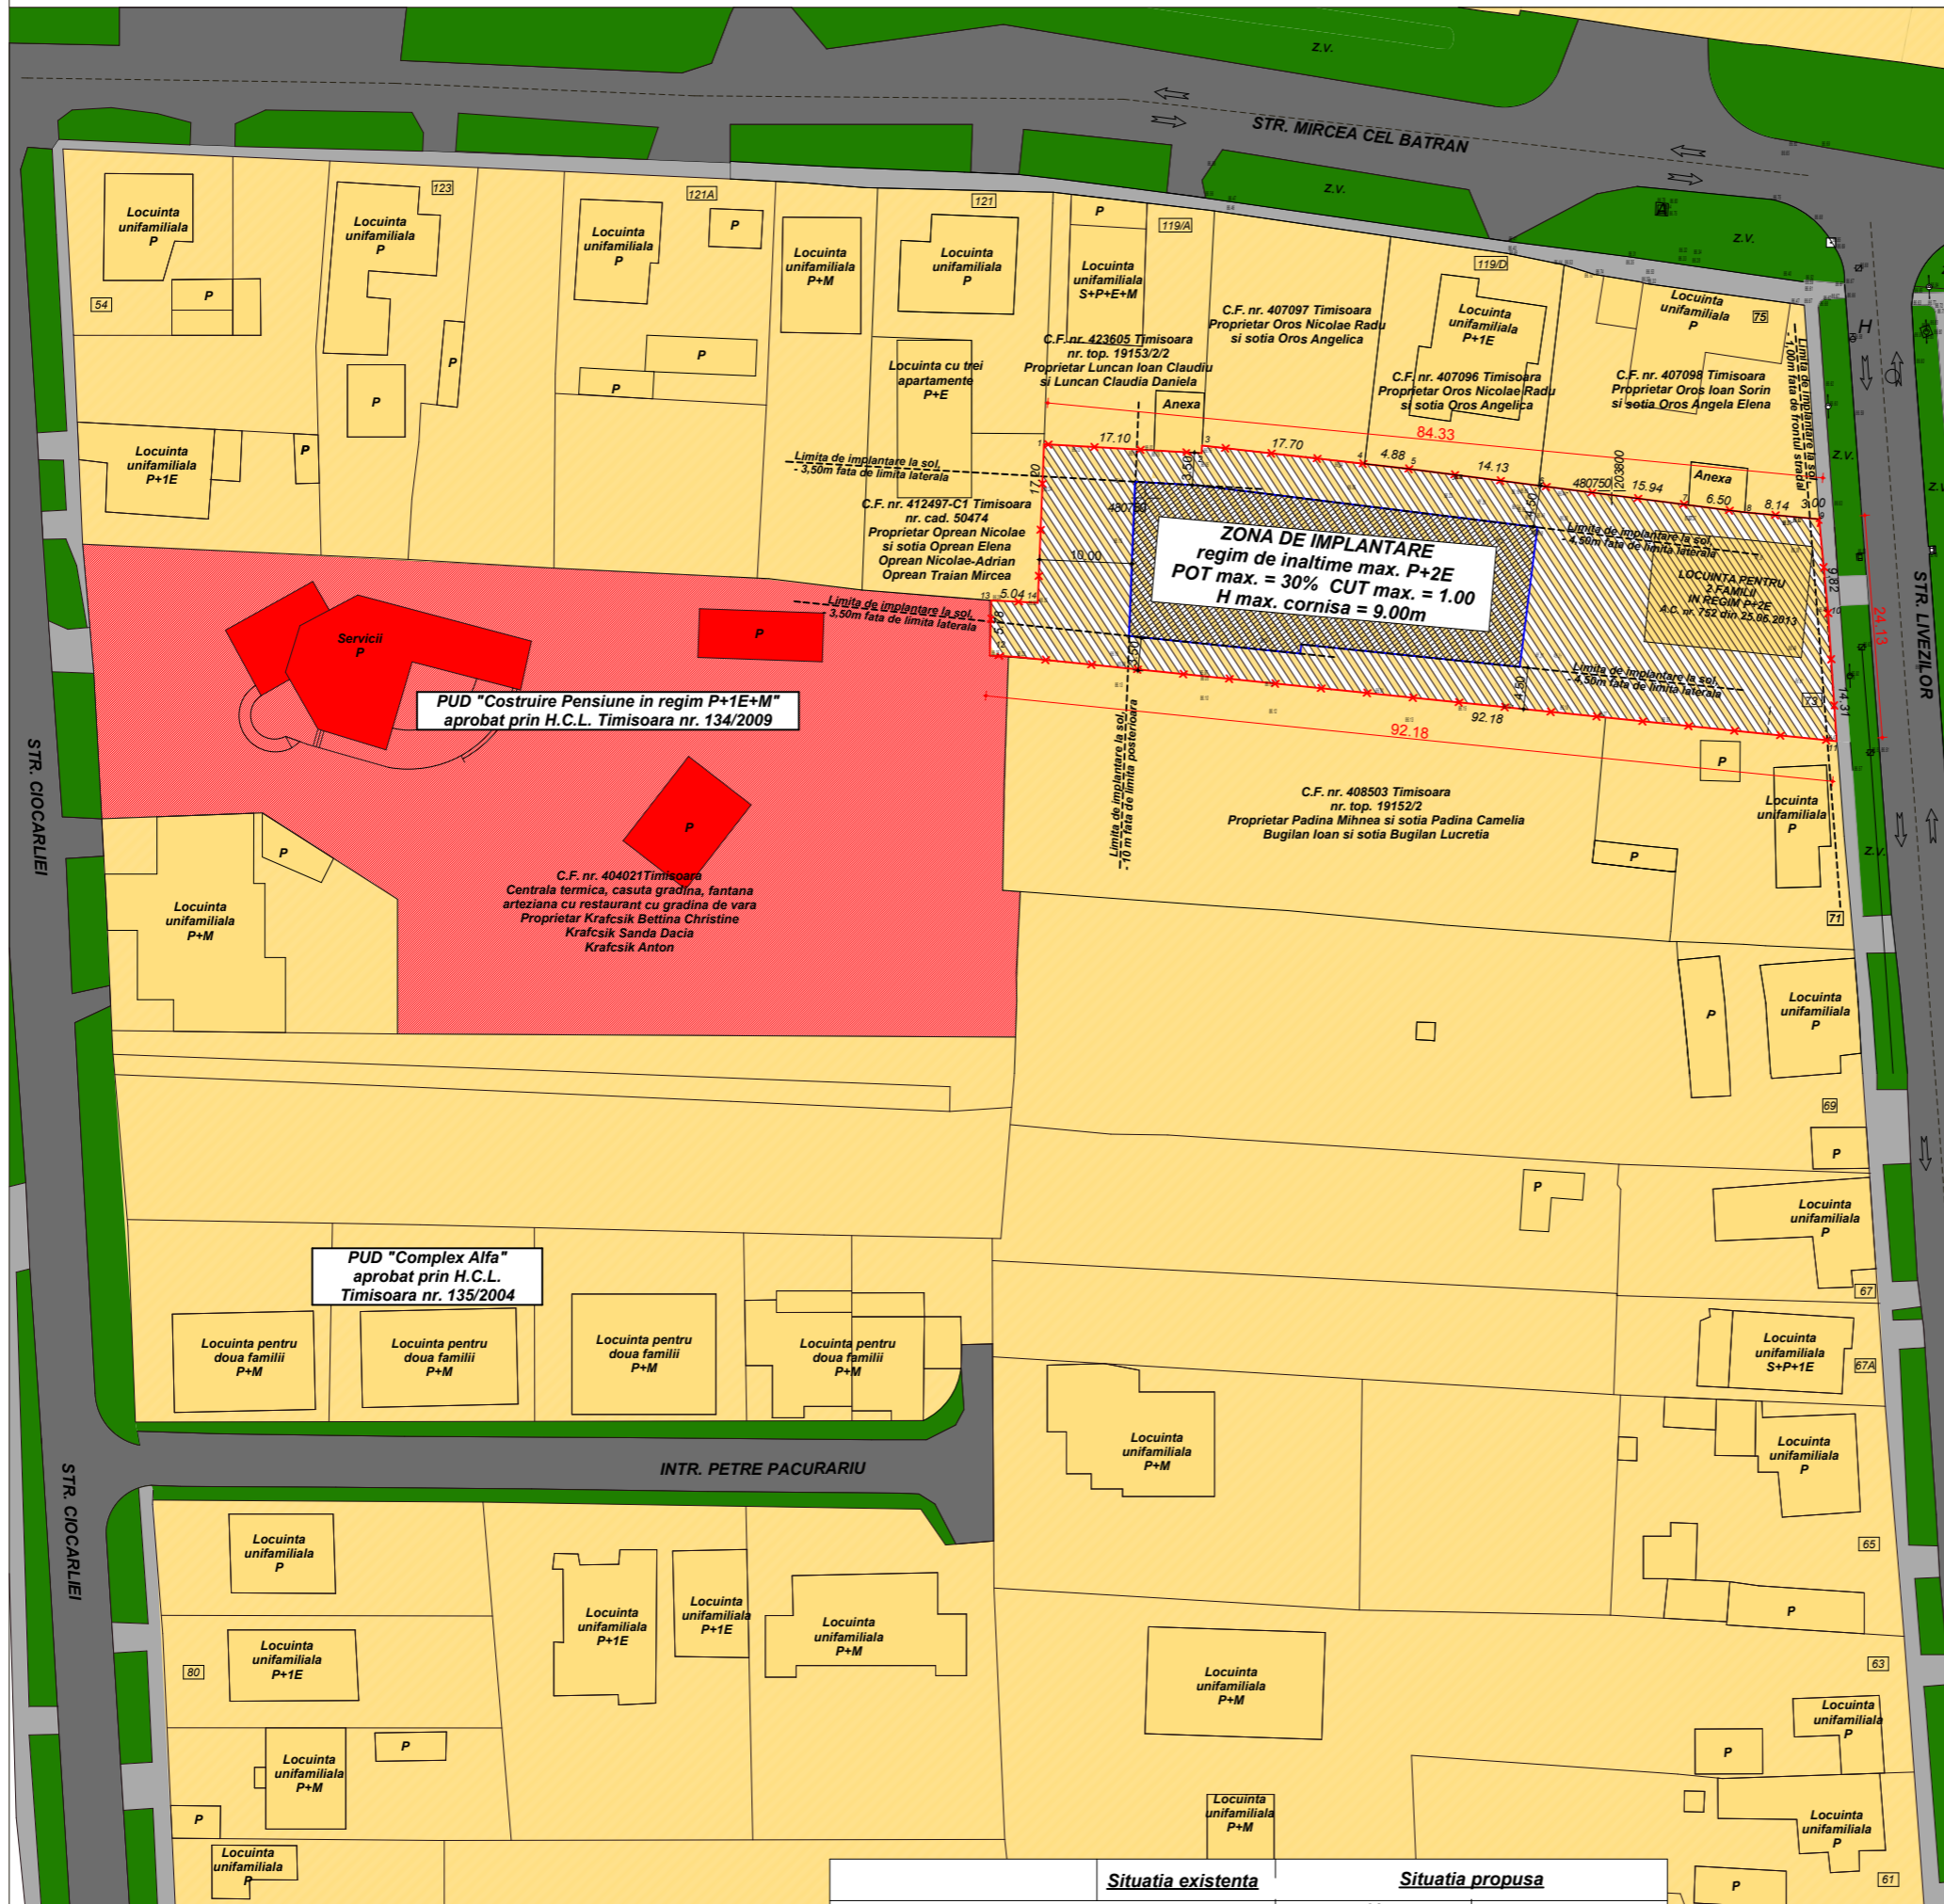

- LEGENDA**
- Limita de proprietate
 - Circulatie auto - existenta
 - Circulatie pietonala - existenta
 - Zona verde de aliniament - existenta
 - Zona de locuinte pt. max. 2 familii - existenta
 - Locuinte pt. max. 2 familii (P; P+1E; P+1E+M) - existente
 - Servicii (P; P+1E+M) - existente
 - Cladiri de servicii (P+1E+M) - existente
 - Zona de locuinte pt. max. 2 familii (P+2E) - propusa
 - Zona de implantare constructii - propuse

UTR 8

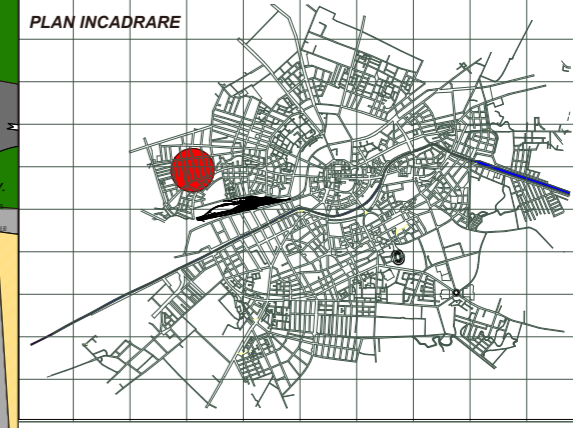

	Situatia existenta	Situatia propusa	
		%	mp
Terenul reglementat	2 100 mp	100	2 100
Circulatii pietonale, auto si parcaje	0	30,00	630,00
Suprafata construita	0	30,00	630,00
Spatii verzi	0	40,00	840,00
POT max.	0	30,00%	
CUT max.	0	1,00	

Atelierile ArHITECH
proiectare complexa in constructii civile si industriale

Sef proiect arh. Eugen Filip
Proiectat arh. E. Filipp / M. Ionescu
Desenat arh. Mireana Ionescu

Semnatara
Scara: 1:500
Data: Decembrie 2013

S.C. Atelierile ArHITECH S.R.L.
Timisoara, Calea Dorobantilor nr. 20, ap. 31
Reg. Com. J55/3726/2004 C.U.I. R17025085
Tel. 40 256 466033
E-mail: office@arhitech.ro

Beneficiar: Savoiu Cristian Mihail
Amplasament: Timisoara, Str. Livezilor, nr.73
Titlu proiect: **LOCUINTE PENTRU DOUA FAMILII IN REGIM P+2E**
Titlu plansa: **REGLEMENTARI URBANISTICE**

Proiect nr.: **14/SEL/13**
Faza: **PUD**
Plansa nr.: **03 A**