



PLAN DE ÎNCADRARE ÎN ZONA
scara 1:10000

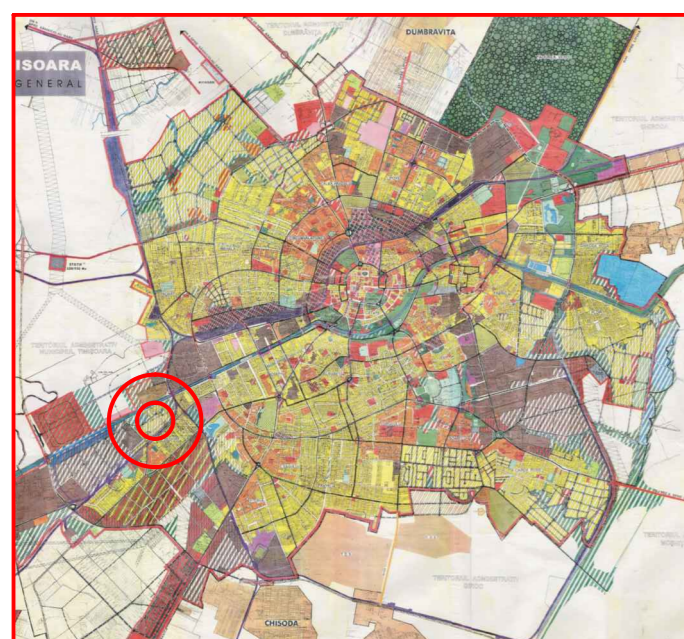


PLAN DE ÎNCADRARE ÎN PUG

Planului Urbanistic de Detaliu "Locuințe și funcțiuni complementare", Freidorf parcela A 1114, Timișoara
H.C.L. 146/24.04.2007

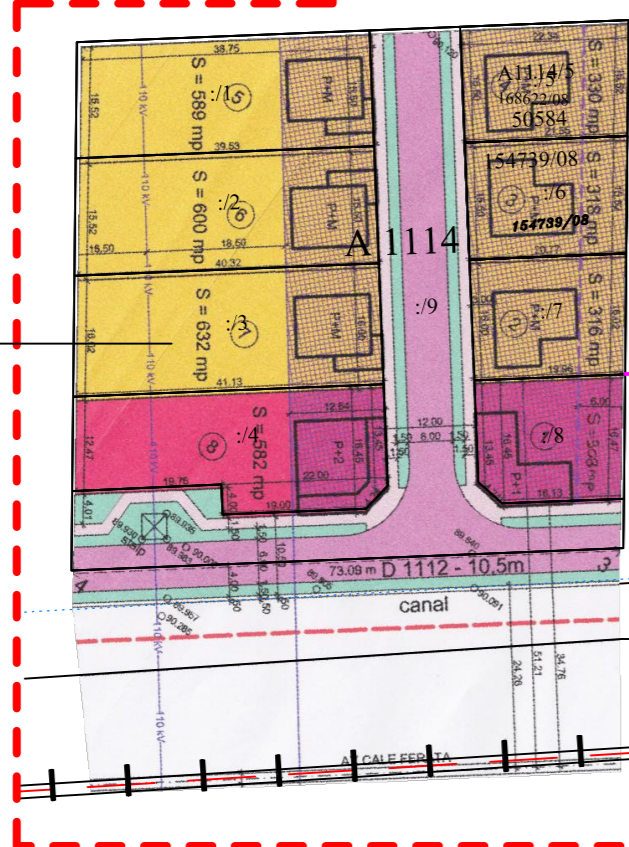

Nr. Pct.	X [m]	Y [m]
1	477764.06	203033.36
2	477811.51	203097.69
3	477798.09	203106.71
4	477754.44	203136.46
5	477739.42	203146.09
6	477724.69	203156.14
7	477709.96	203166.04
8	477599.48	203240.29
9	477548.27	203185.79

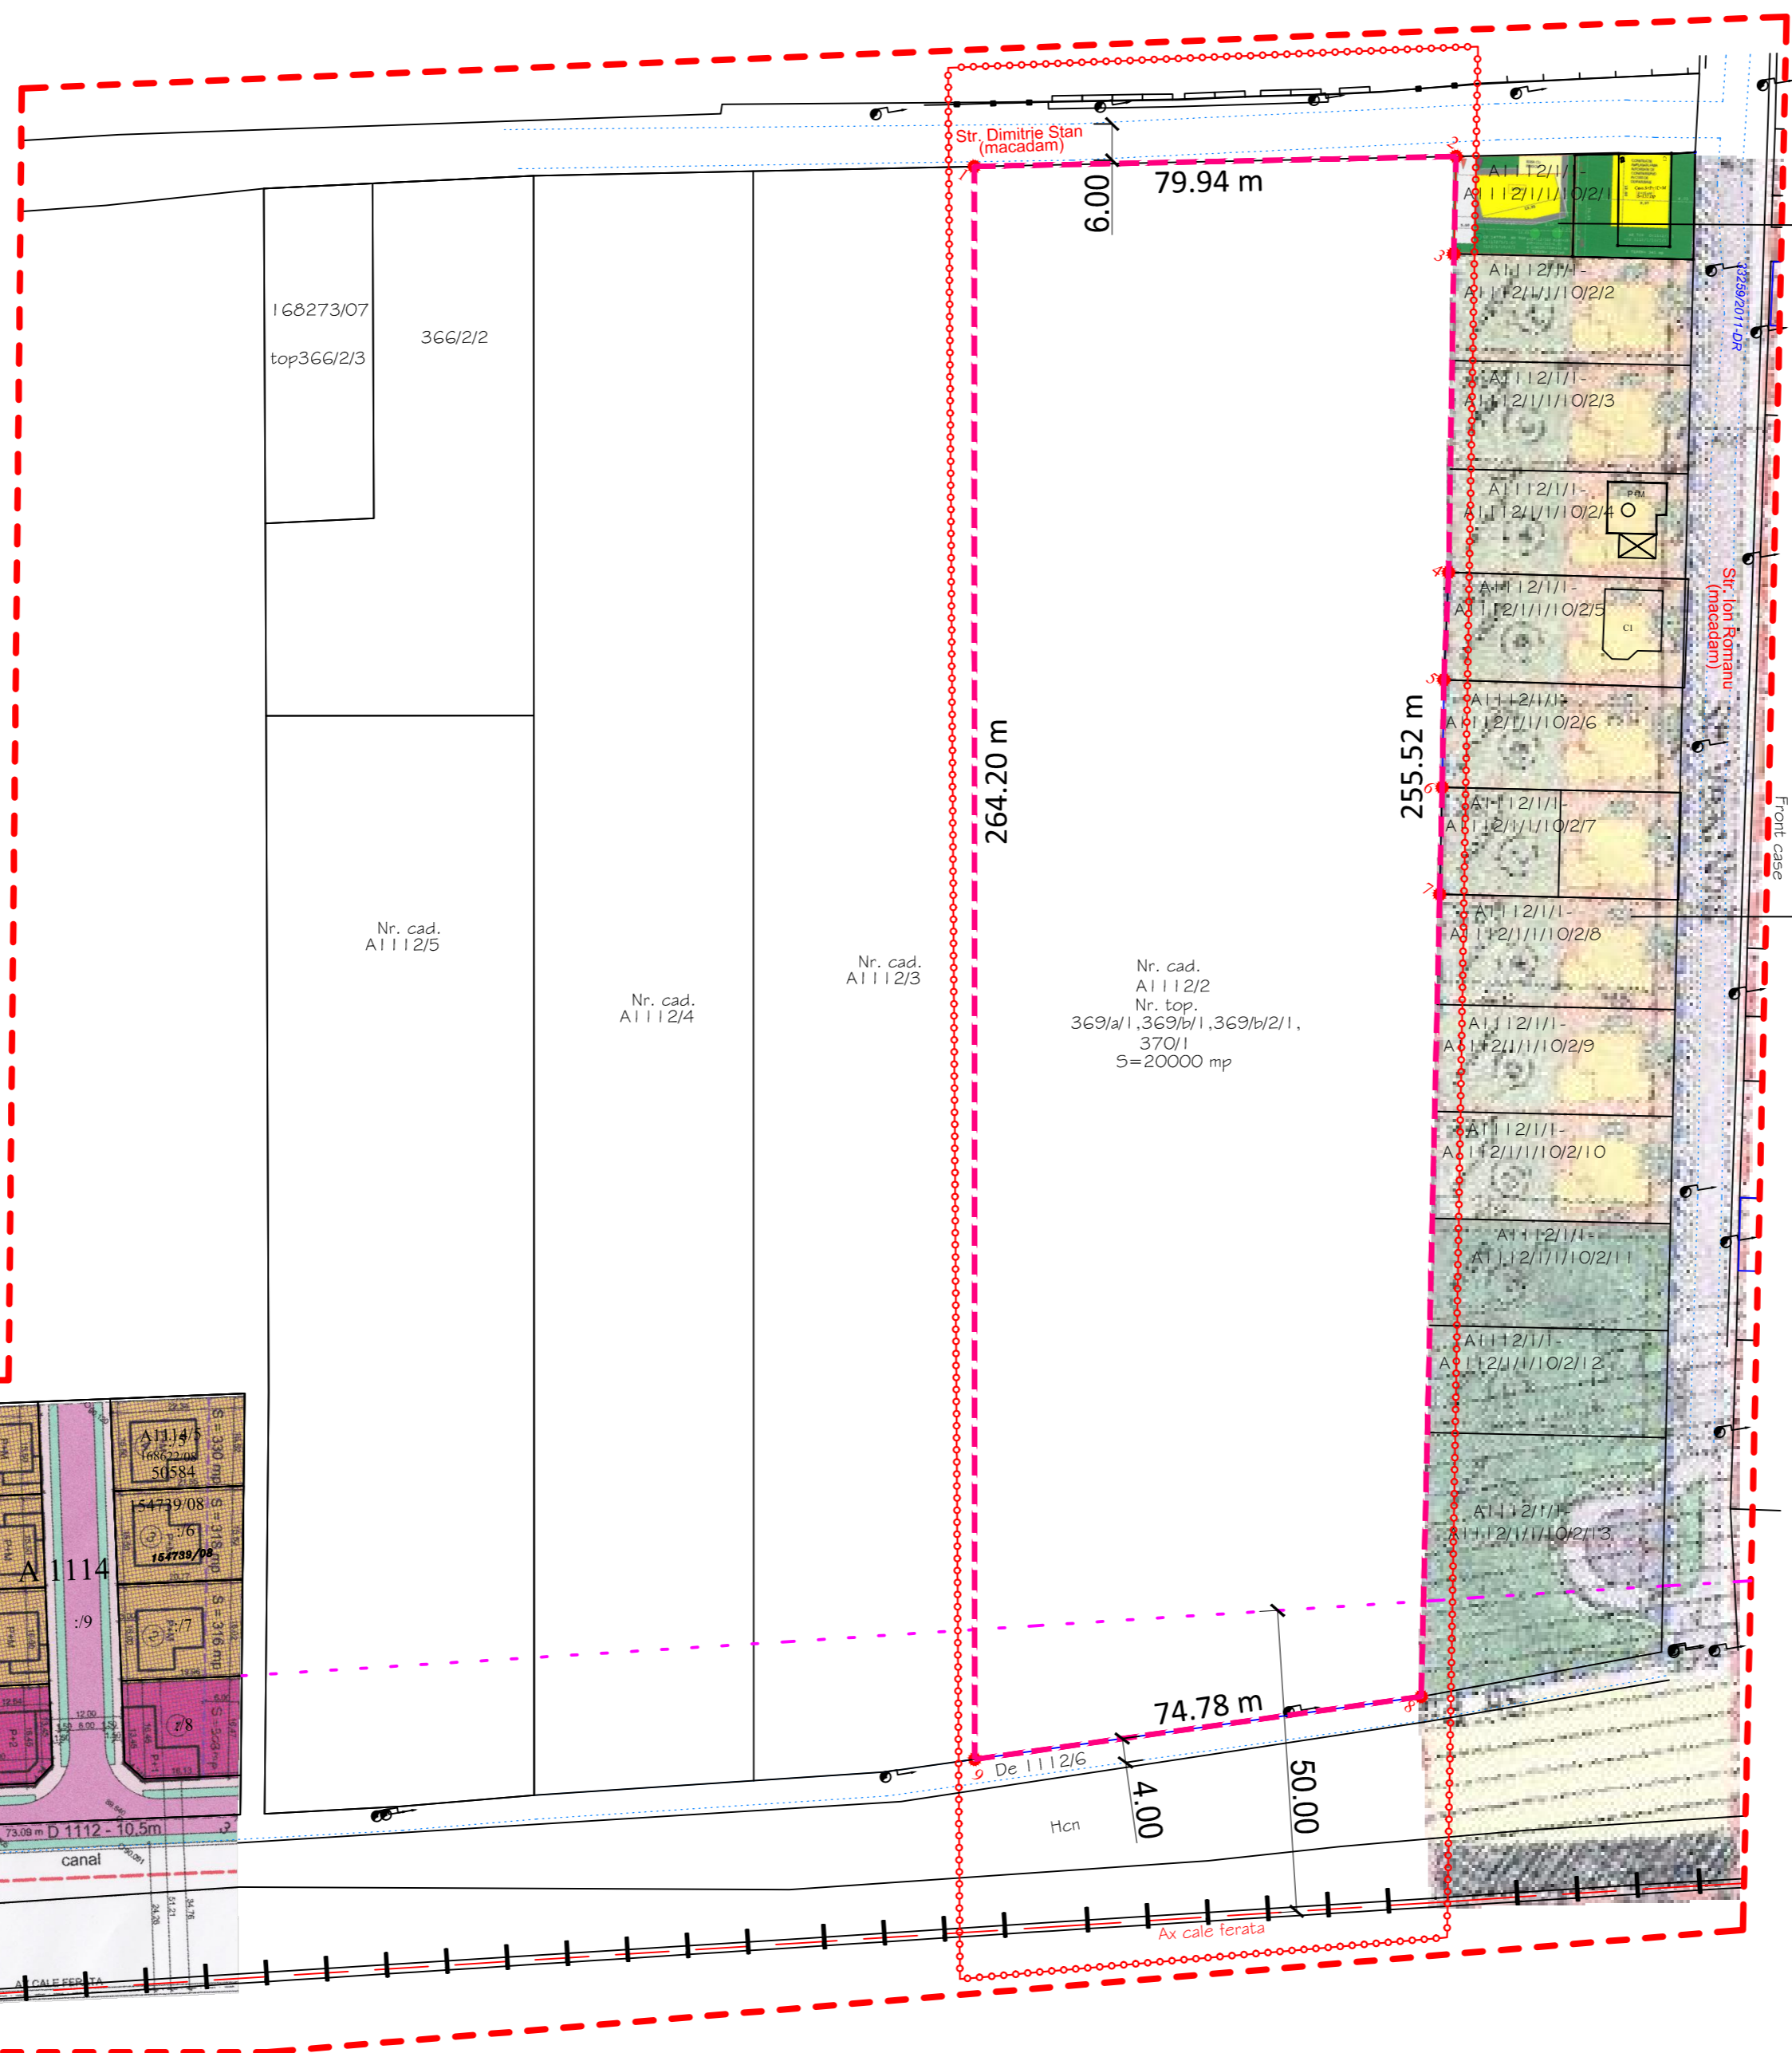


Planului Urbanistic de Detaliu "Amplasare locuința după dezmembrare parcelă - Modificare P.U.Z.", strada Ioan Romanu (Veac Nou), Timișoara
H.C.L. 465/28.10.2008

Planului Urbanistic Zonal "Cartier rezidențial" strada Ion Românu (Veac Nou), Timișoara
H.C.L. 282/28.06.2005

**PLAN URBANISTIC ZONAL FREIDORF
LOCUINTE SI FUNCTIUNI COMPLEMENTARE
A1112/2 Nr. top. 369/a/1,369/b/1,369/b/2/1,370/1
SAFTESCU ECATERINA, VINCZE STEFAN,
STANCIU ELISABETA**

LEGENDA

- ZONA STUDIATA
- - - CVARTAL STUDIAT
- - - LIMITA TOPO
- LIMITE CONF. CARTE FUNCIARA
- ... DRUM EXISTENT
- - - LIMITAZONA CONSTRUIBILA FATA DE AX CALE FERATA

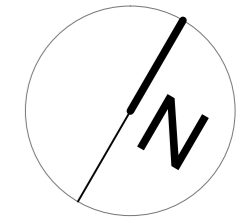

SUPRAFETE

Suprafata conform CF=20 000 mp
Suprafata masurata=20 000 mp

 str. Viadessa, nr.12, bl.105, ap.7 tel: 0723604605		Proiect: PUZ LOCUINTE SI FUNCTIUNI COMPLEMENTARE Amplasament: FREIDORF, TIMISOARA, jud. TIMIS cuprins între str. D. Gruița și str. Prepelitei Beneficiar: Saftescu Ecaterina, Vincze Stefan, Stanciu Elisabeta		Proiect nr.:
		Data: 01.2012 Scara: 1:1000		01.01.2012
SEF PROIECT	Arh. Urb. SUCIU Alideia	PLAN DE SITUATIE EXISTENT		Faza:
PROIECTAT	Arh. OANCEA Bogdan			P.U.Z.
DESENAT	Arh. OANCEA Bogdan			Plansa nr.: