


P.U.Z.

"DEZVOLTARE ZONA REZIDENTIALA
CU FUNCTIUNI COMPLEMENTARE"
Strada Armoniei, parcela nr. 21

S.C. TRANSCOM S.A.

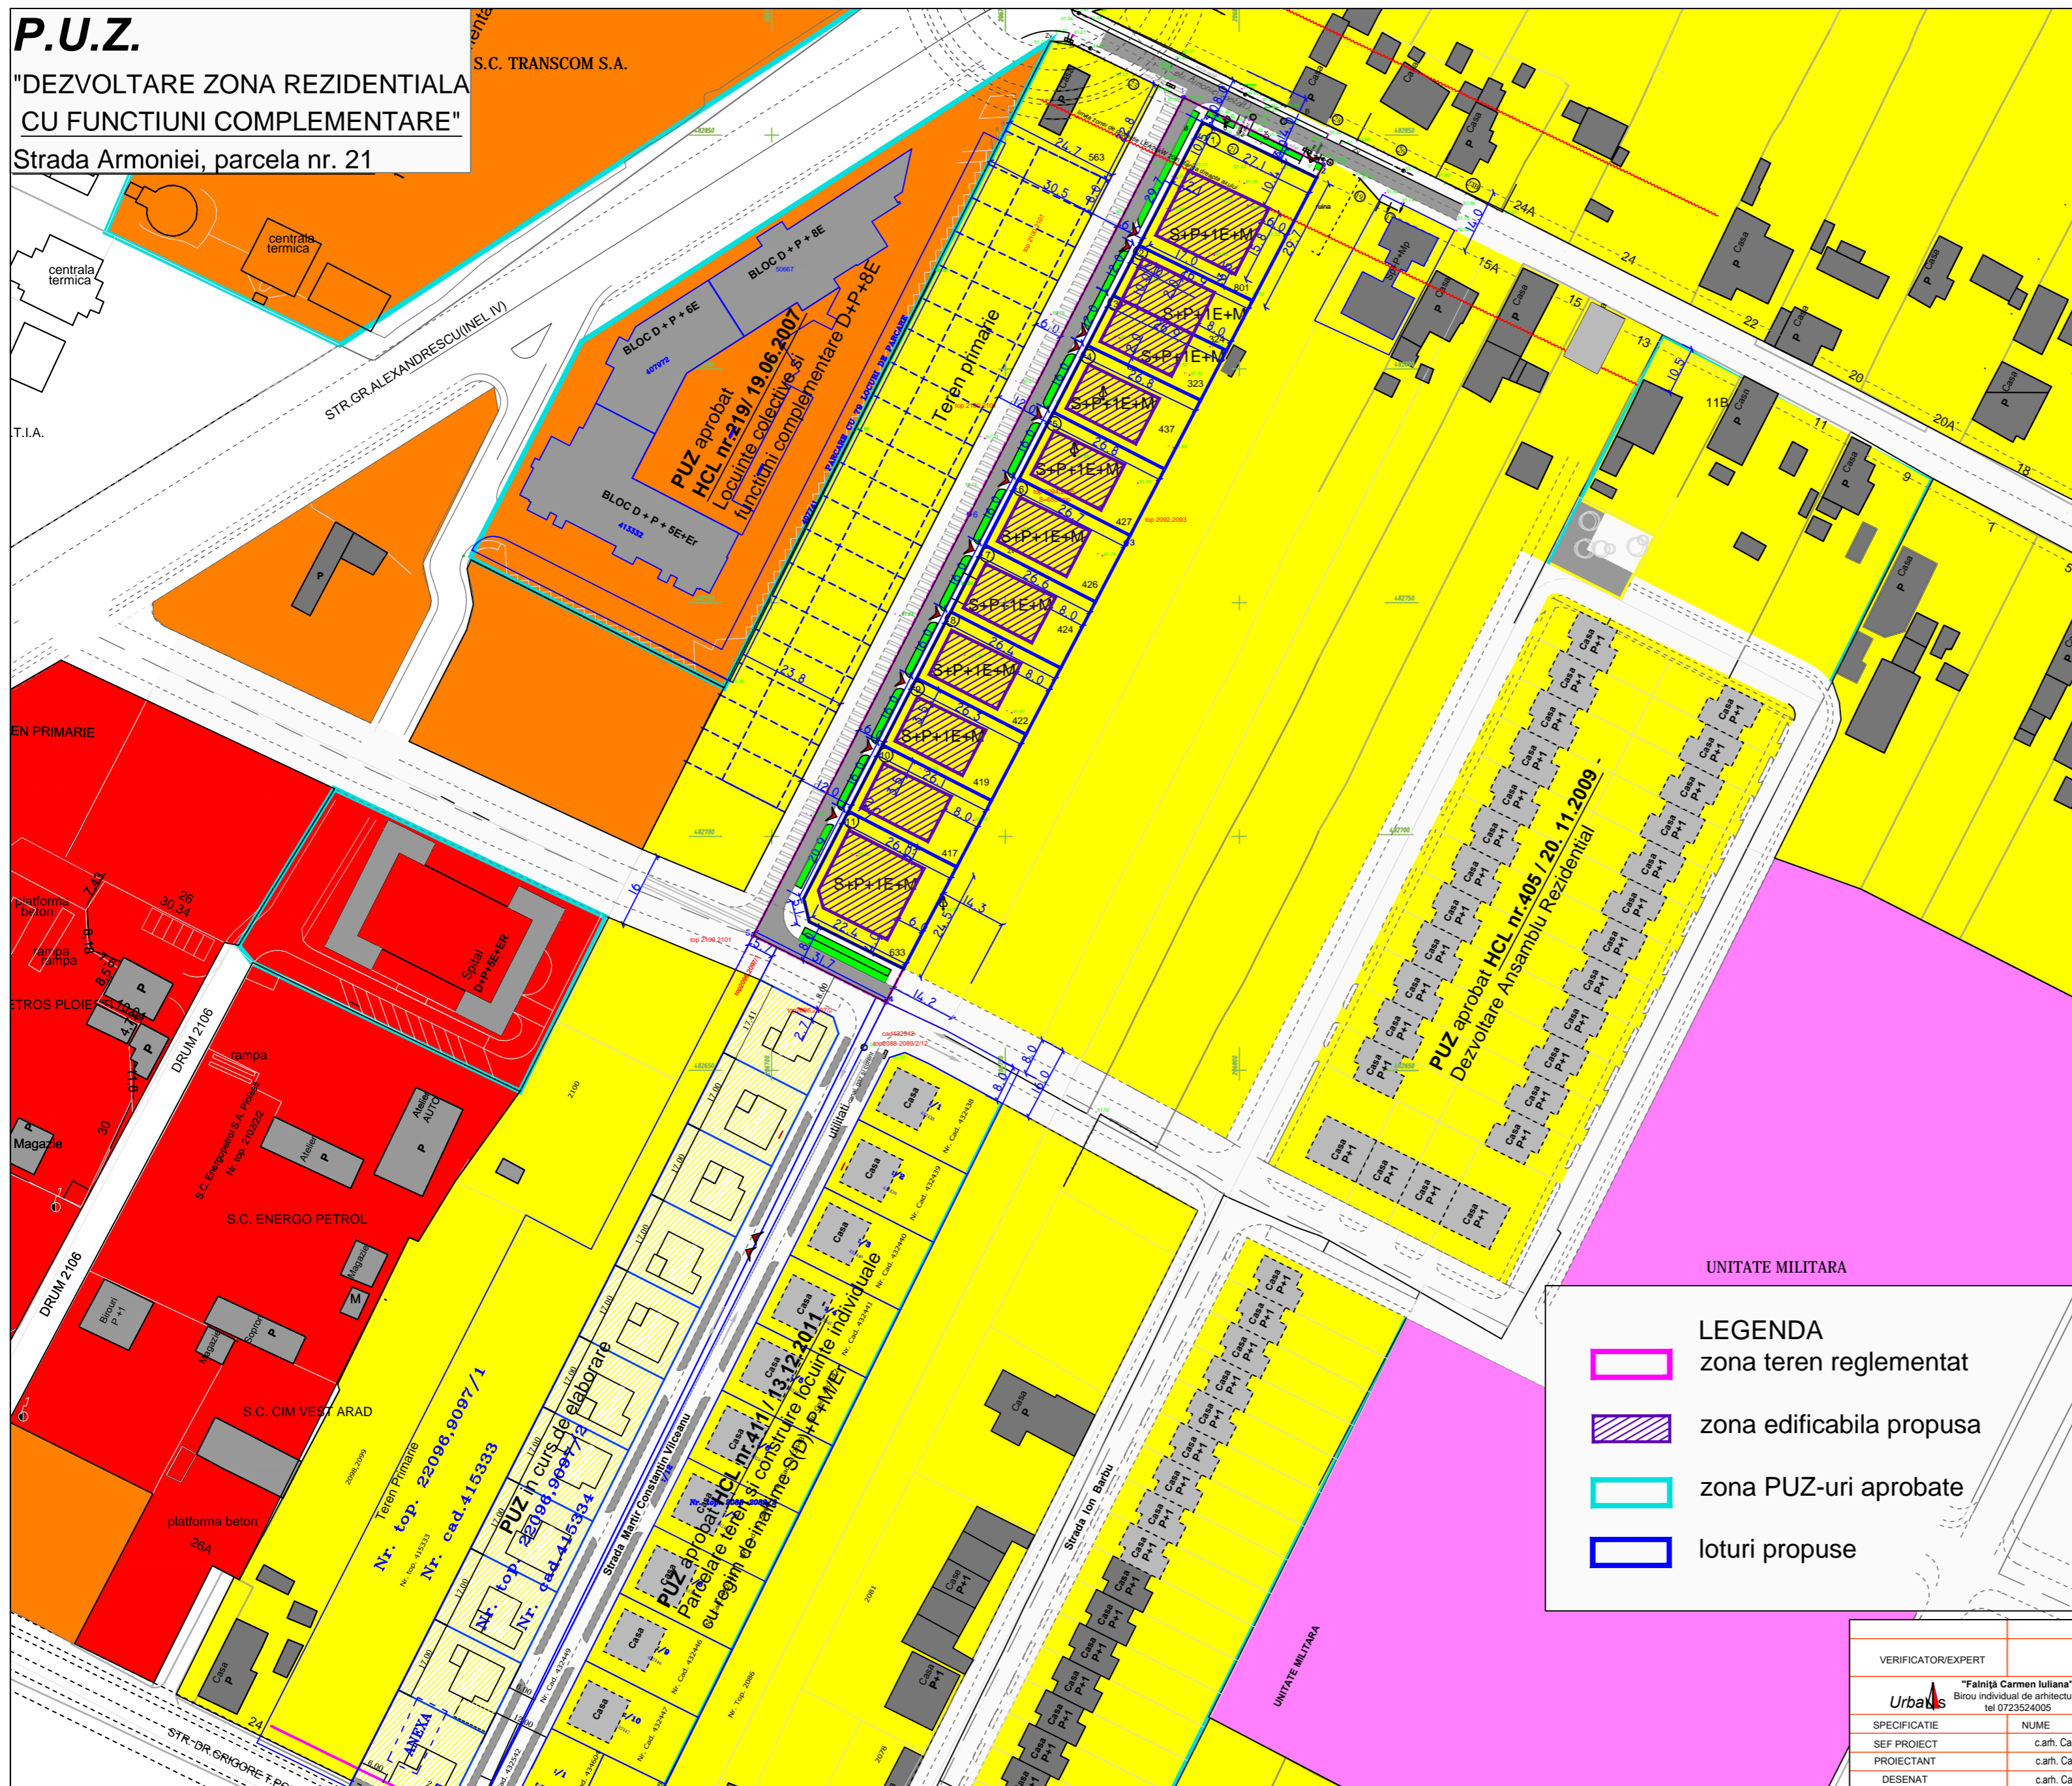


INCADRARE IN PUG MUNICIPIUL TIMISOARA
SUBZONA REZIDENTIALA CU CLADIRI
P,P+1,P+2 SI FUNCTIUNI COMPLEMENTARE



LMB - Subzona rezidențială cu clădiri
P, P+1, P+2 propusă

ETAPA a 3-a Prevederilor Noului PUG

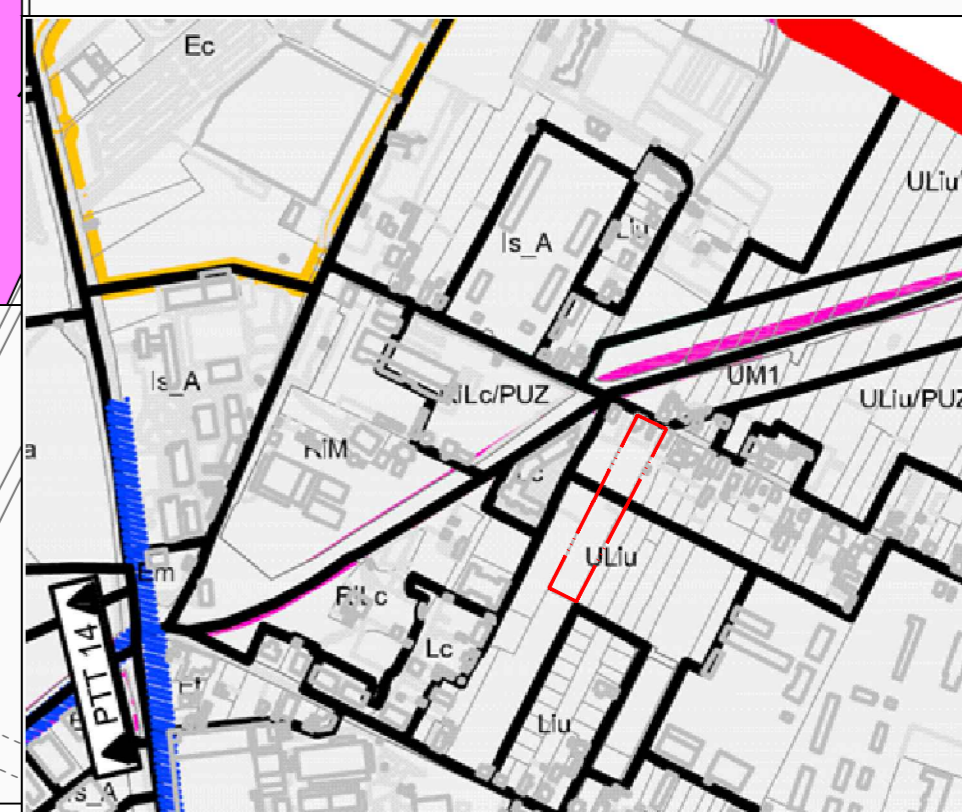

- LEGENDA**
- zona teren reglementat
 - zona edificabila propusa
 - zona PUZ-uri aprobate
 - loturi propuse

VERIFICATOR/EXPERT	NUME	SEMNTURA	CERINTA	REFERAT/EXPERTIZA NR./DATA
Urbans	"Faijița Carmen Iuliana" Birou individual de arhitectură tel 0723524005			BENEFICIAR: PETRUT IOAN SI PETRUT LIVIA strada Armoniei, nr. 21, Timisoara
SPECIFICATIE	NUME	SEMNTATURA	scara	TITLU PROIECT: "DEZVOLTARE ZONA REZIDENTIALA CU FUNCTIUNI COMPLEMENTARE"
SEF PROIECT	c.arh. Carmen Faijița		1/1000	FAZA P.U.Z.
PROIECTANT	c.arh. Carmen Faijița		data	TITLU PLANSA: "DEZVOLTARE ZONA REZIDENTIALA CU FUNCTIUNI COMPLEMENTARE"
DESENAT	c.arh. Carmen Faijița		5. 2014	PLAN DE ANSAMBLU ZONA

nr. proiect
8/2014
nr. planșă
2