P.U.Z DEZVOLTARE ZONA LOCUINTE CU FUNCTIUNI COMPLEMENTARE
Timisoara zona Torontal
CF. 403995 cu top vechi 23406; 23407; 23408
REGLEMENTARI EDILITARE

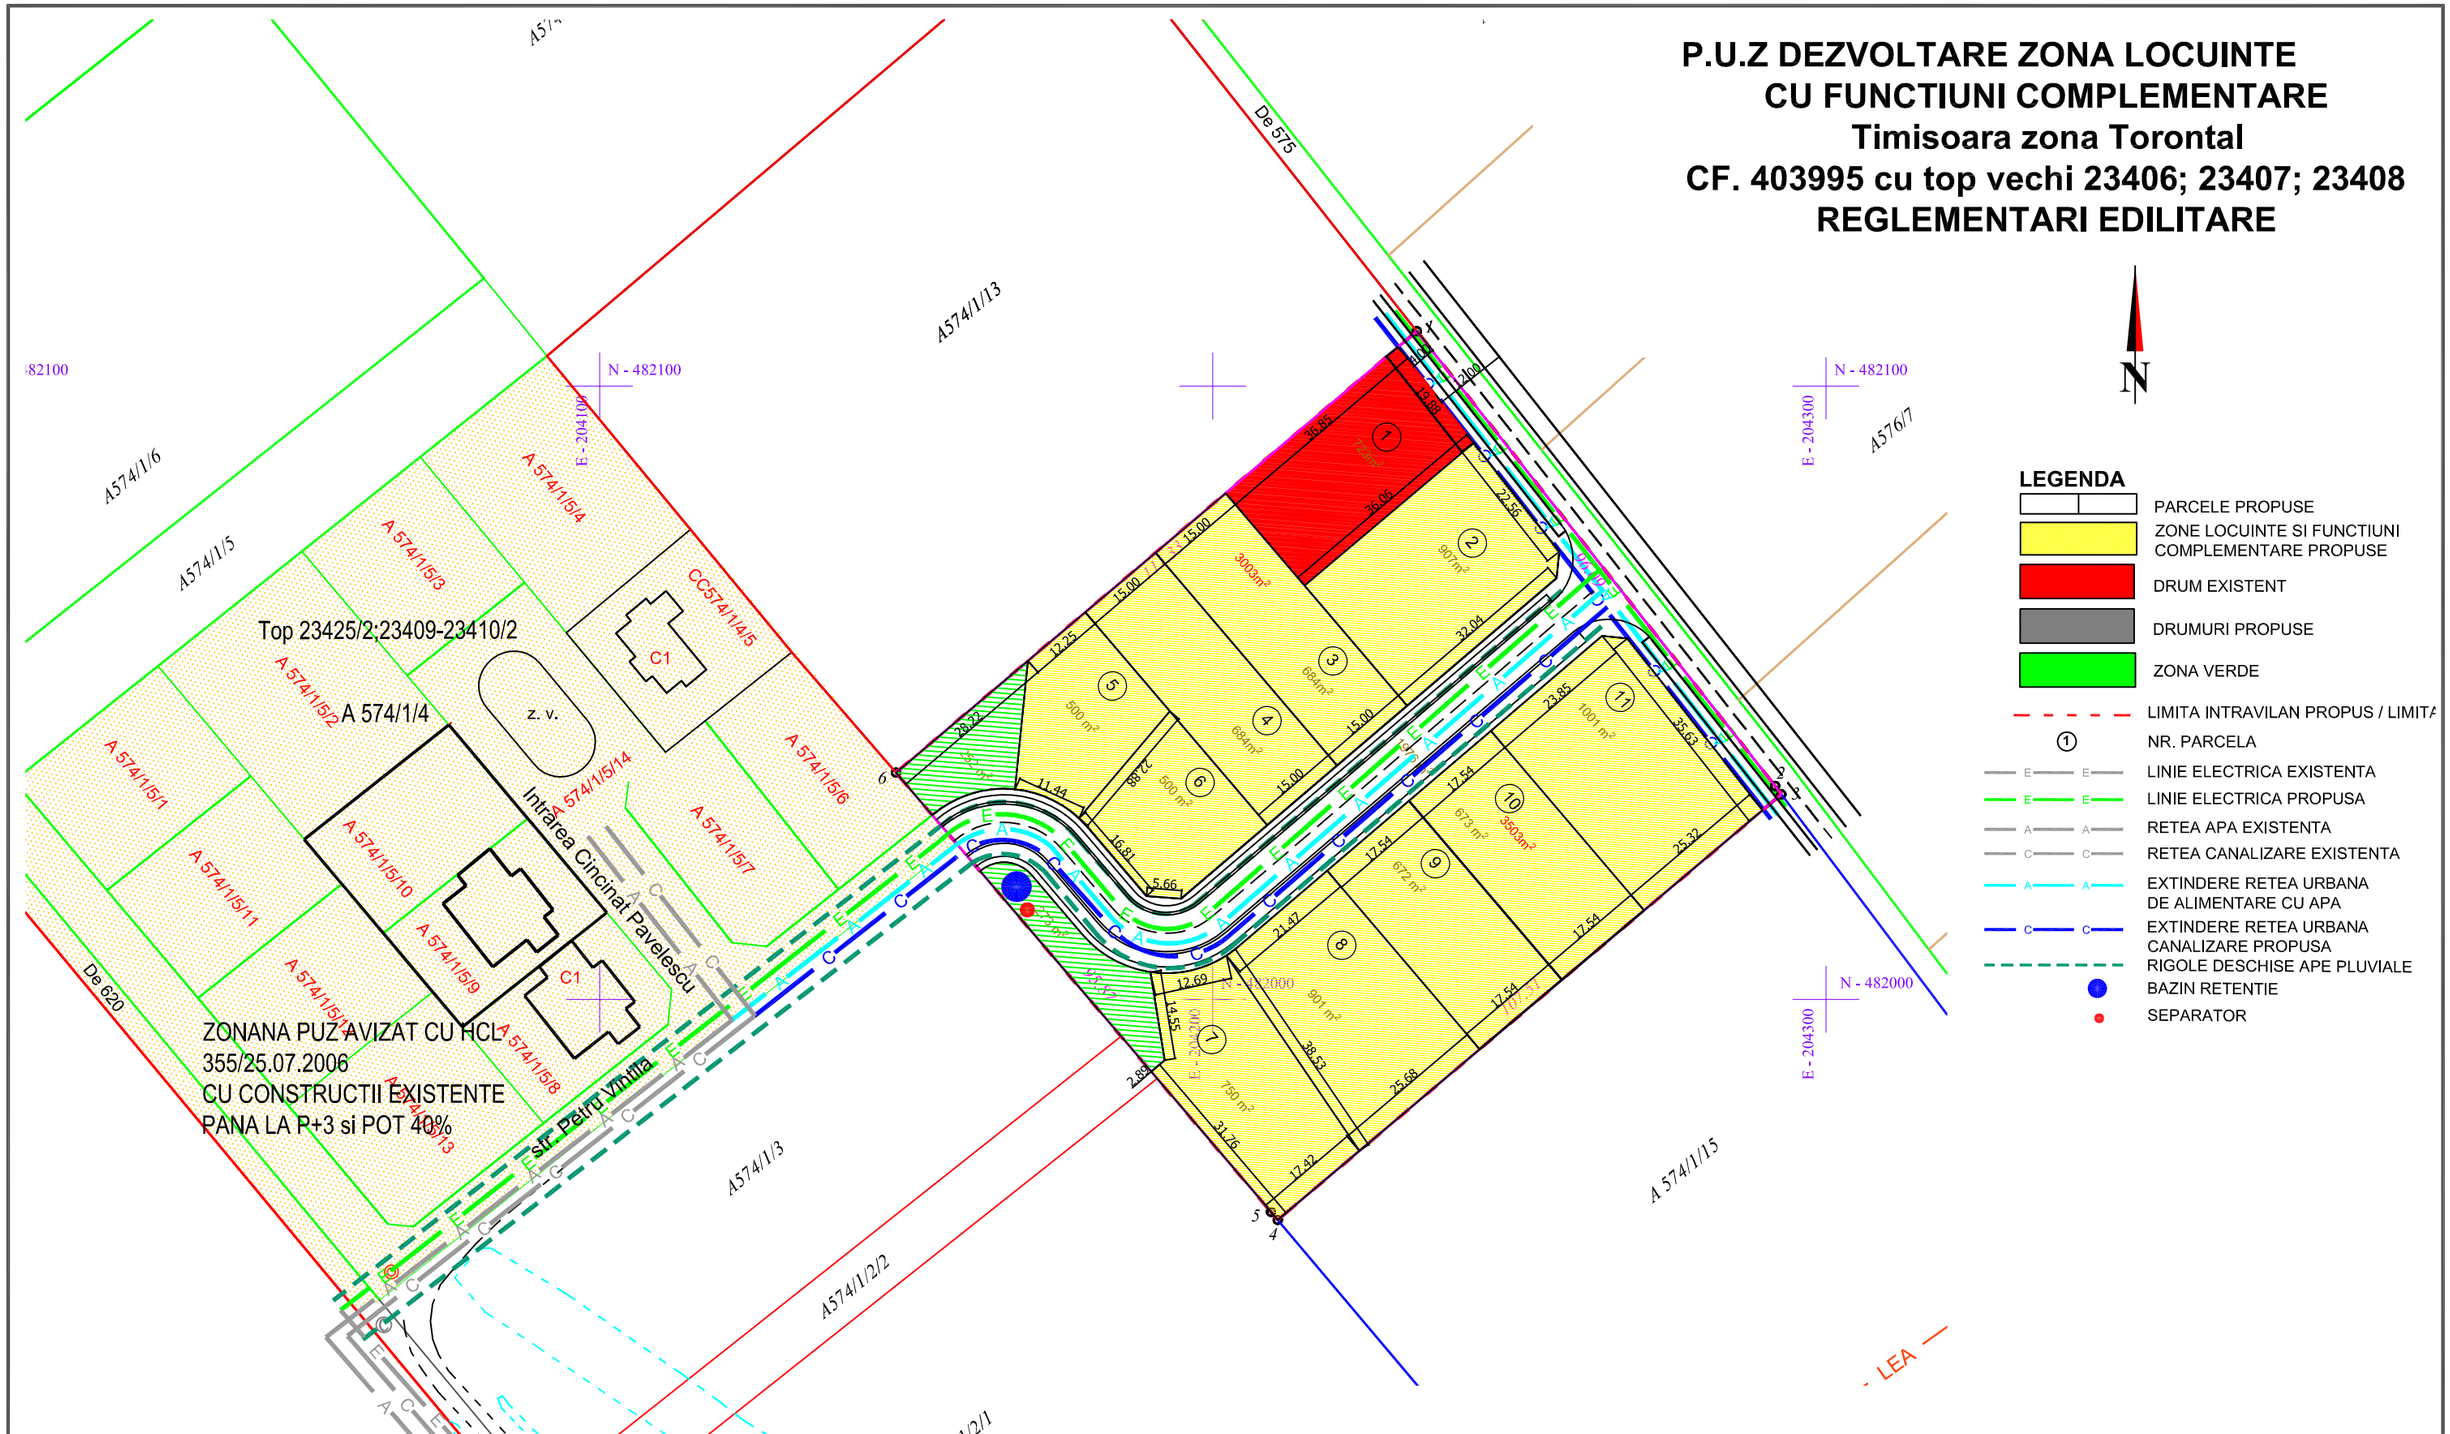

VERIFICATORI/ EXPERT	NUMELE	SEMNATURA	CERINTA	REFERAT/EXPERTIZA NR./DATA
Mihai Anton Zegrea BIROU INDIVIDUAL DE ARHITECTURA TIMISOARA TNA 381 Tel:0722293775 E-mail: amzegrea@gmail.com			Scara: 1:1000	BENEFICIAR DUMITROV MARIA AMPLASAMENT Timisoara zona Torontal, Identificat cu CF. 403995 cu top 23406; 23407; 23408 — Pr.Nr. 01/2012 UAT
				TITLU PROIECT P.U.Z DEZVOLTARE ZONA LOCUINTE CU FUNCTIUNI COMPLEMENTARE; Timisoara zona Torontal CF. 403995 cu top 23406; 23407; 23408 — Faza: PUZ
Sef. proiect:	arh.M.A. Zegrea		Data:	
Proiectat:	ing. M. Kozak		02/2012	TITLU PLANSA REGLEMENTARI EDILITARE — Pl.Nr. 04 ED
Desenat:	arh.M.A. Zegrea			