

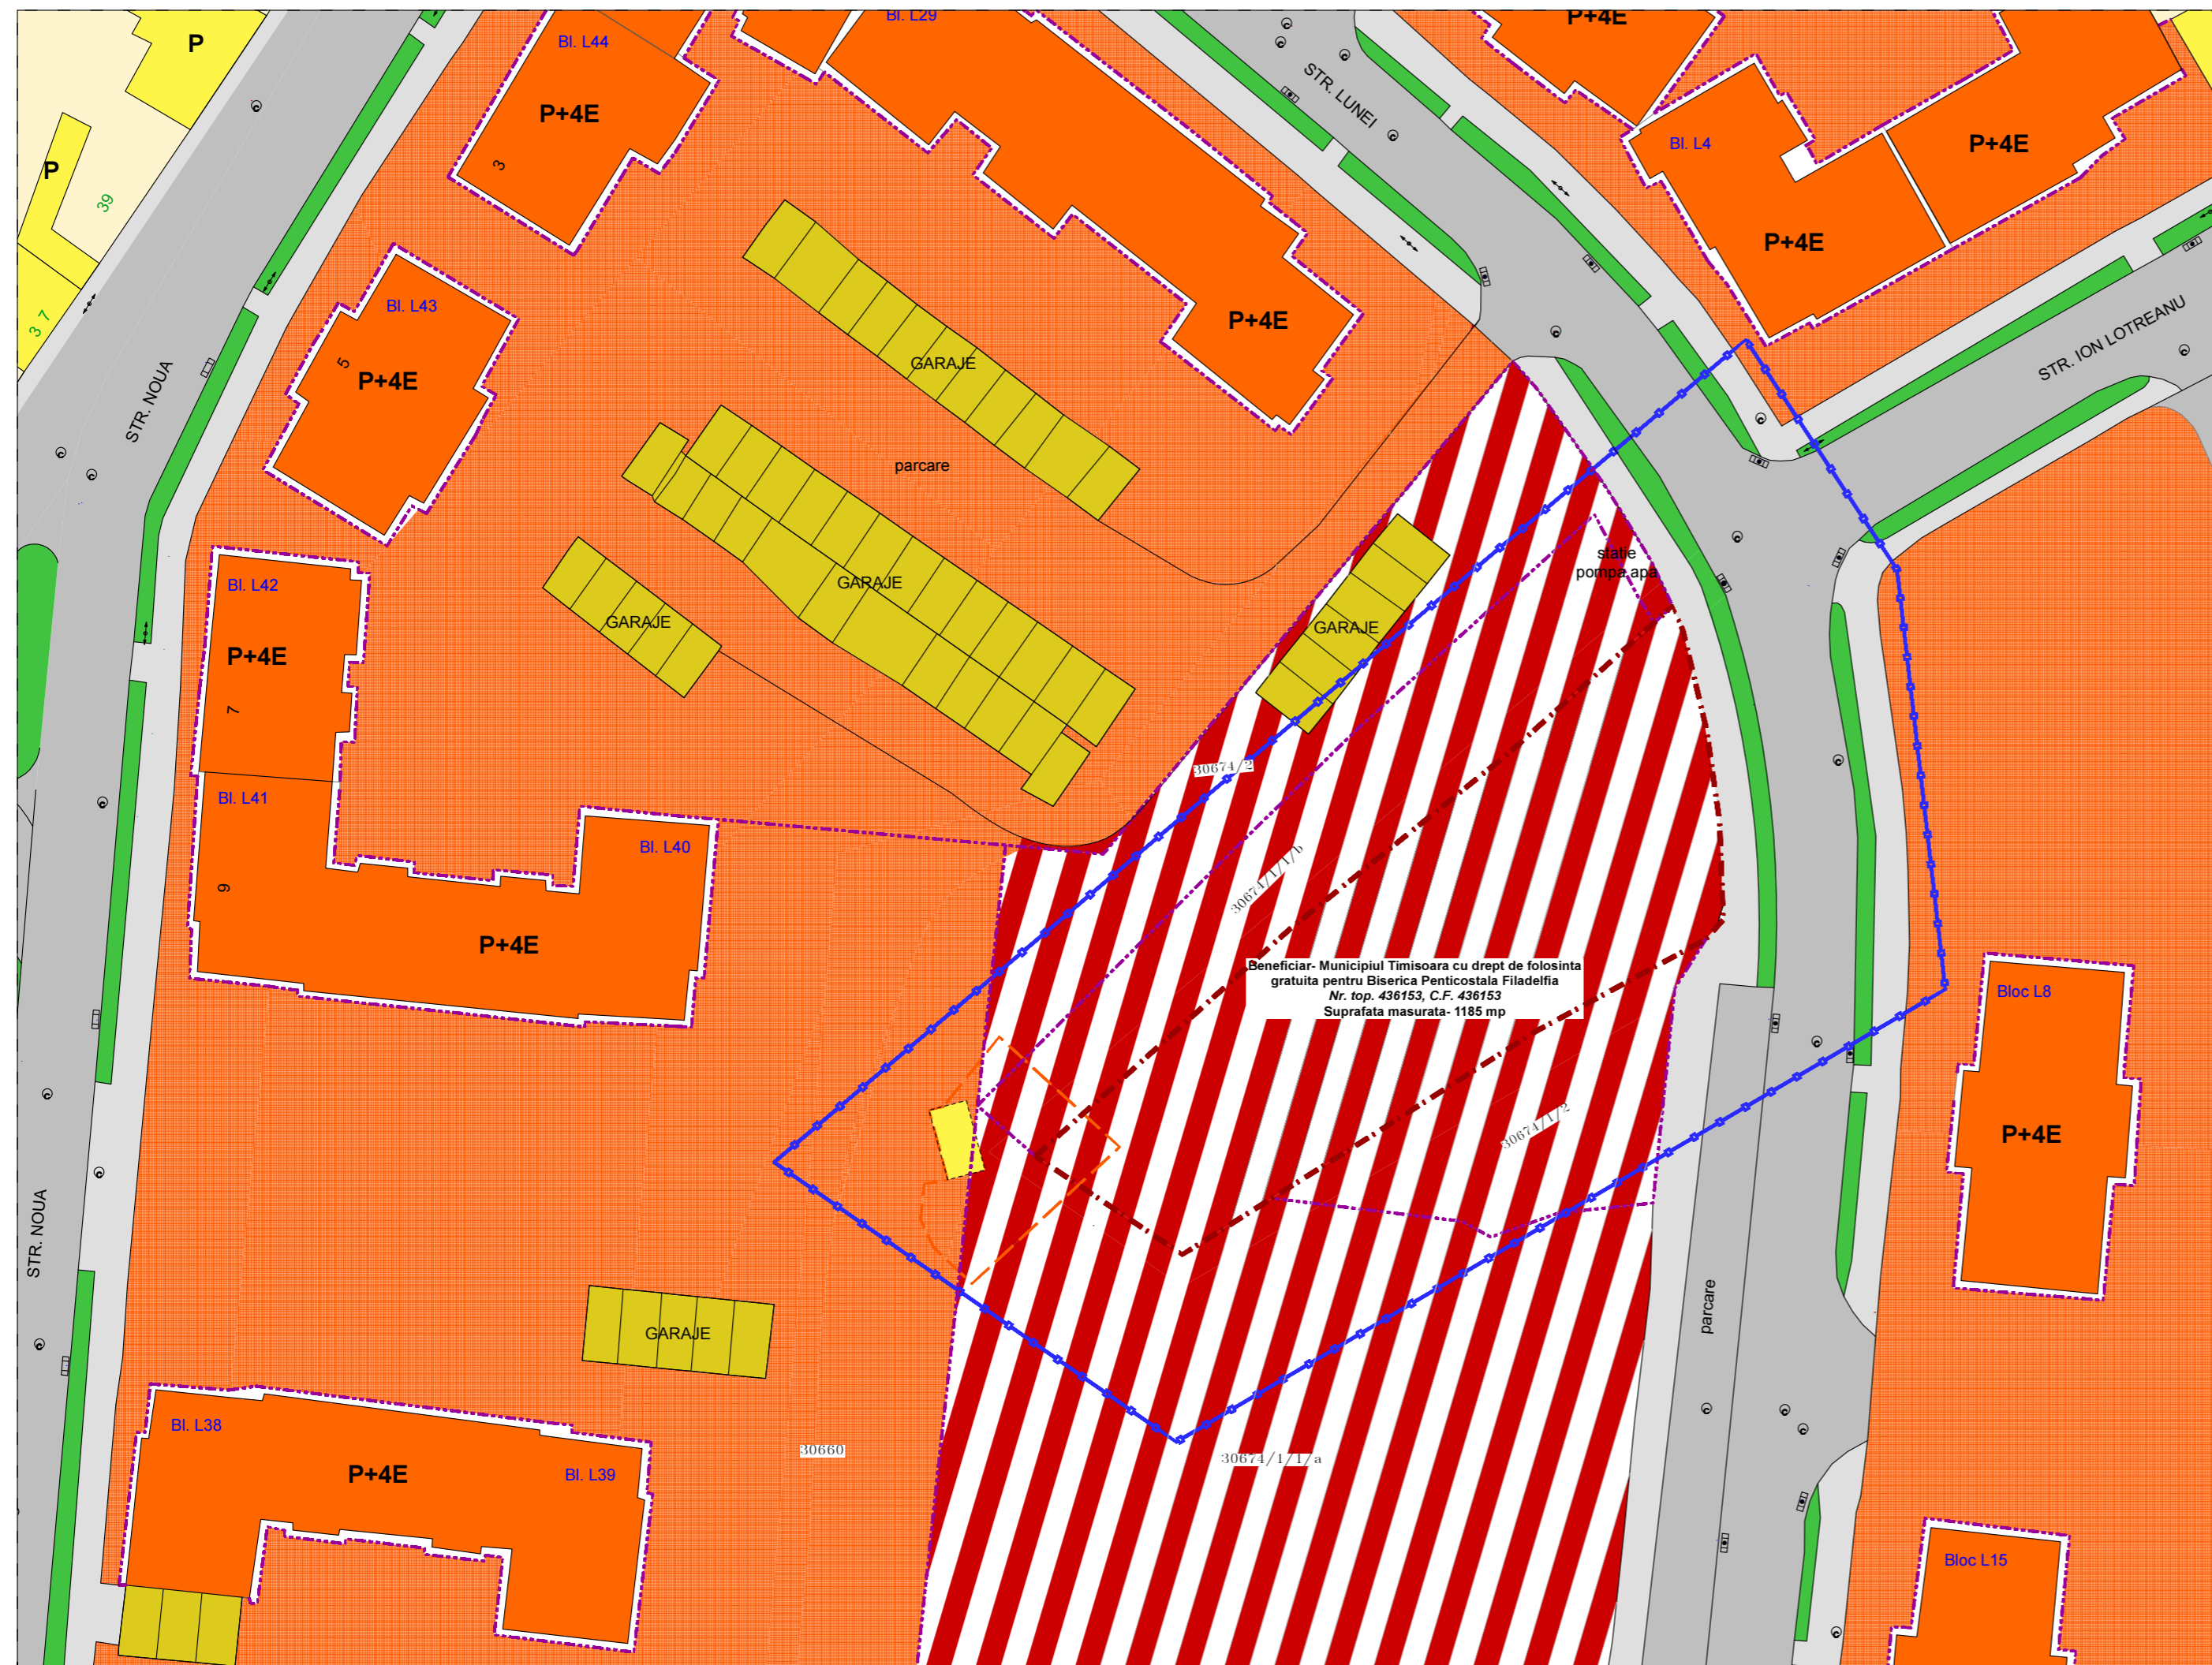


# PUD - CONSTRUIRE LACAS DE CULT

# SITUATIE EXISTENTA - 1

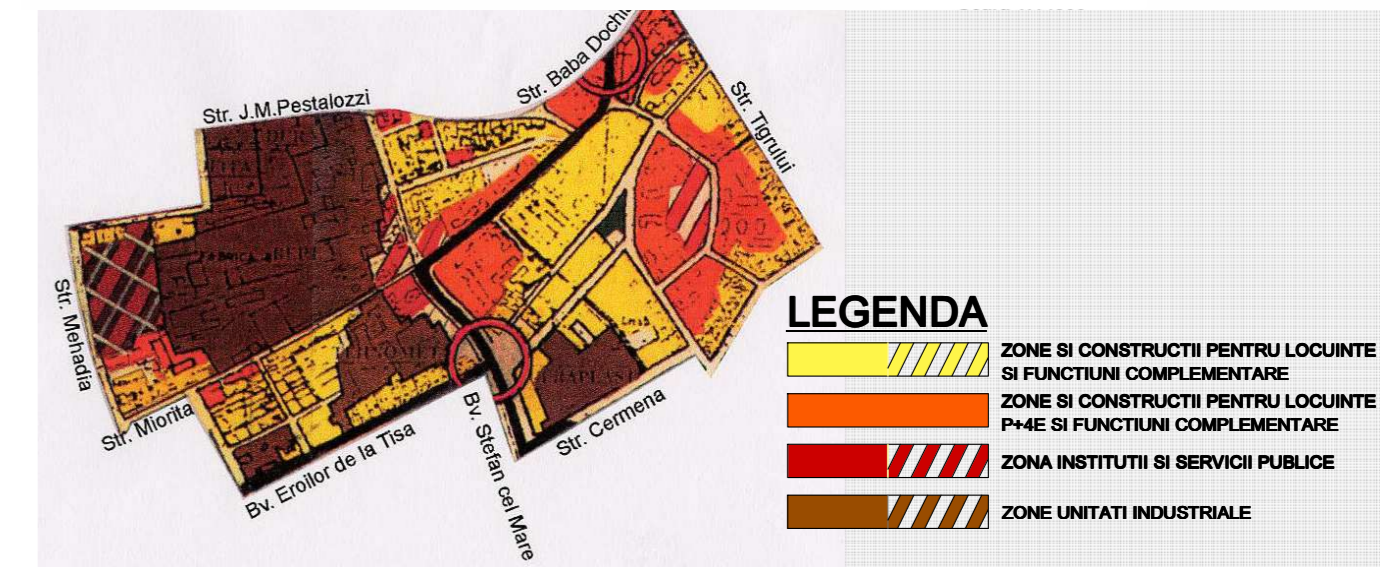


## INCADRARE IN MUNICIPIU

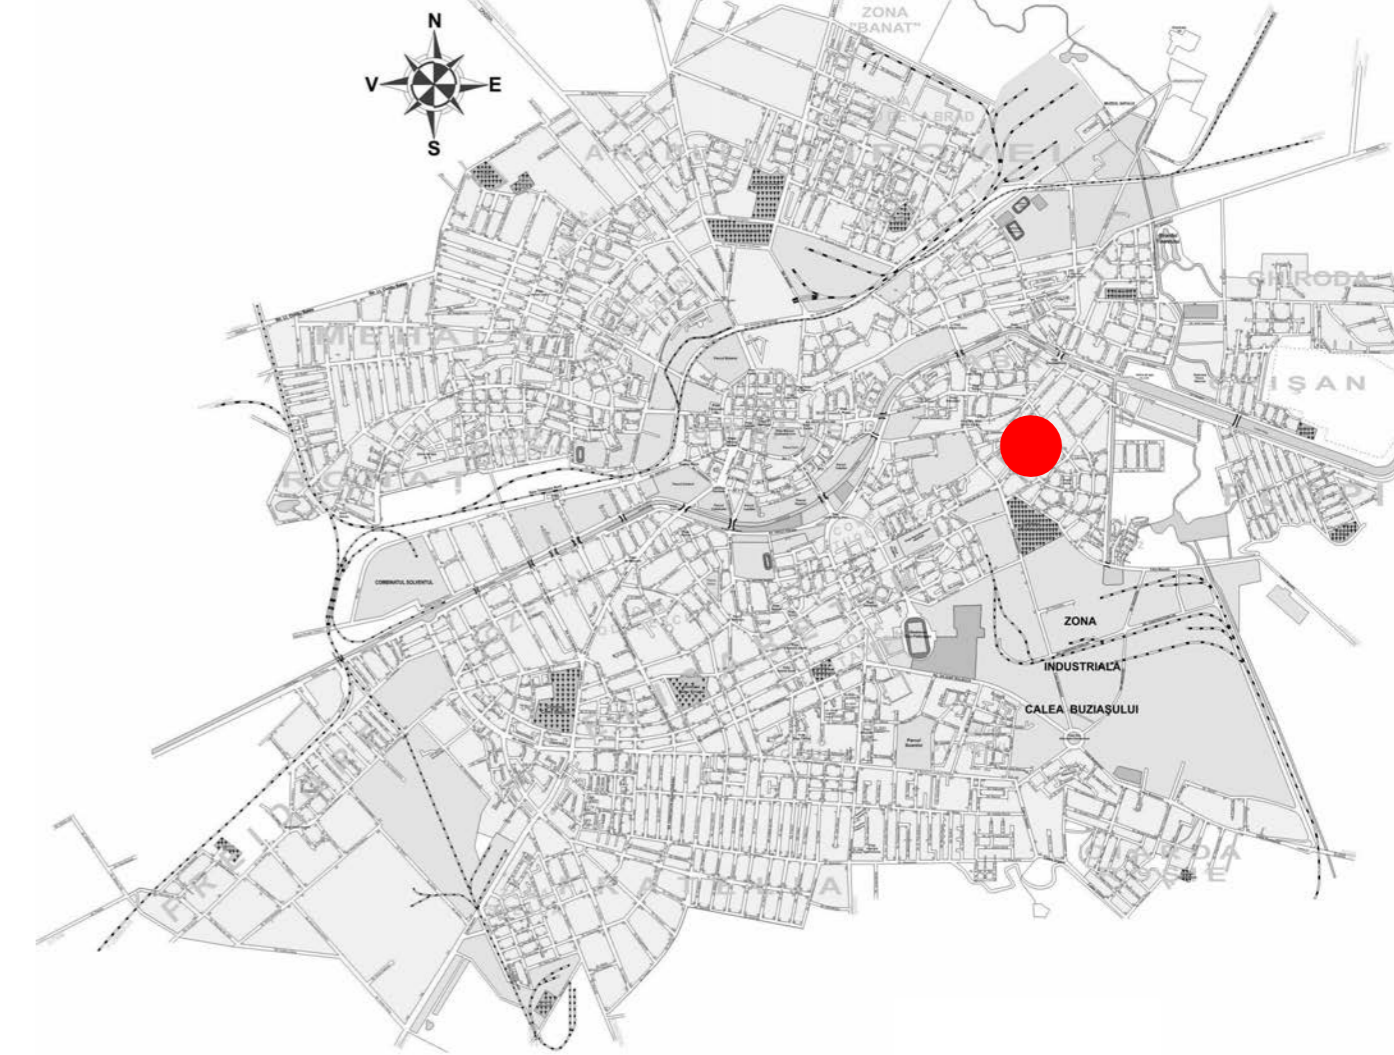

## LEGENDA

- LIMITA DE PROPRIETATE TEREN STUDIAT
- LIMITA AMPLASAMENT STUDIAT PRIN PUD
- LIMITA DE IMPLANTARE A CLADIRILOR
- LIMITE PARCELE INVECINATE
- LIMITA TEREN IMPREJMUIT ILEGAL
- PIETONALE SI CAROSABILE PE DOMENIUL PUBLIC
- ZONA DESTINATA IN PUG PENTRU INSTITUTII SI SERVICII PUBLICE
- ZONE SI CONSTRUCTII PENTRU LOCUINTE UNIFAMILIALE, REGIM DE INALTIME MAXIM P+E+M
- ZONA PENTRU LOCUINTE COLECTIVE, REGIM DE INALTIME P+4E
- ZONE VERZI PE DOMENIUL PUBLIC
- CONSTRUCTII PARTER - GARAJE

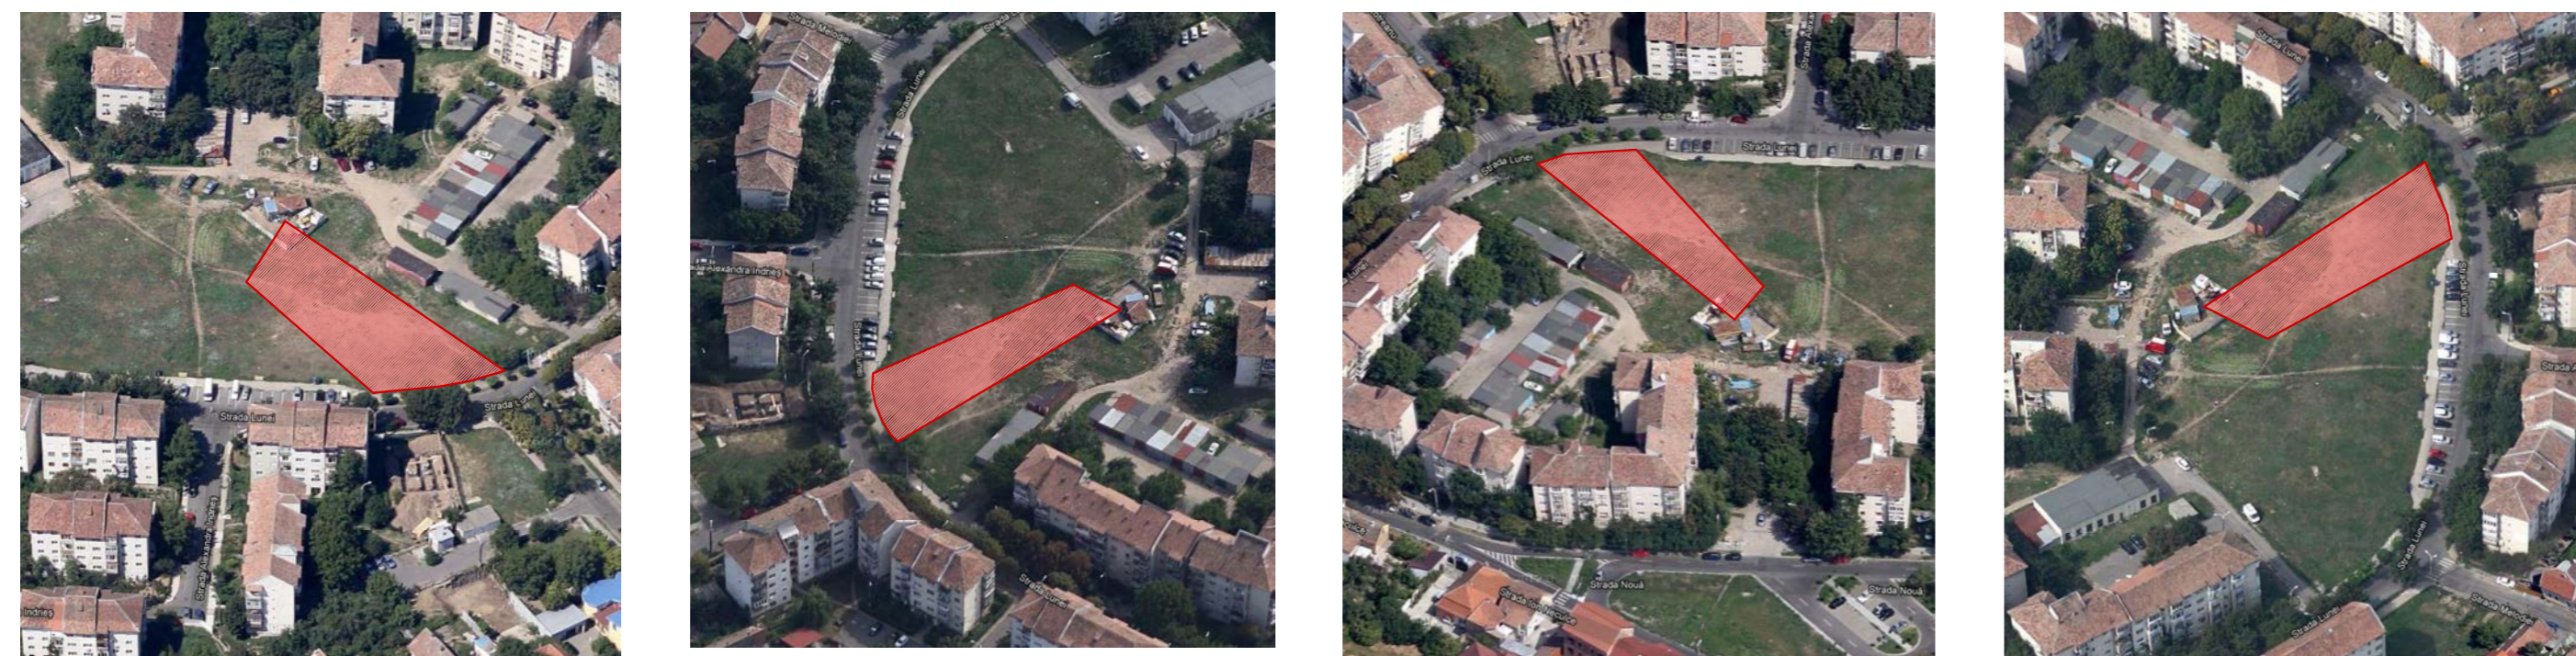

<b>sc BAU PROIECT srl</b> TIMISOARA Nr. J/35/355 din 30.01.1992			Titlu proiect: <b>ELABORARE PUD</b> <b>CONSTRUIRE LACAS DE CULT</b> Timisoara, str. Lunei, nr.22, jud.Timis		Proiect nr. <b>2223/2013</b>
Nume Semnatura Scara	Beneficiar: <b>BISERICA PENTECOSTALA FILADELFA</b>		Faza <b>P.U.D.</b>		Data <b>08.2013</b>
Proiectat Desenat-red.	Titlu planşa: <b>SITUATIE EXISTENTA</b>		Planşa nr. <b>01-U</b>		
arh. CRASOVAN Marius					