


P. U. Z. DEZVOLTARE ZONA LOCUINTE IN INTRAVILAN TIMISOARA, PARCELELE: 421466, 421476;
 BABA Ramona - Mihaela,
 CF nr.: 421466, 421476;
 nr. Top. 1290/998-1030/a/1/1/1/1,
 1290/998-1030/a/1/1/1/2/2;
 Calea Urteni, municipiul Timisoara, judet Timis;
 S.teren = 3232 mp

centrala termica P

P
depozit

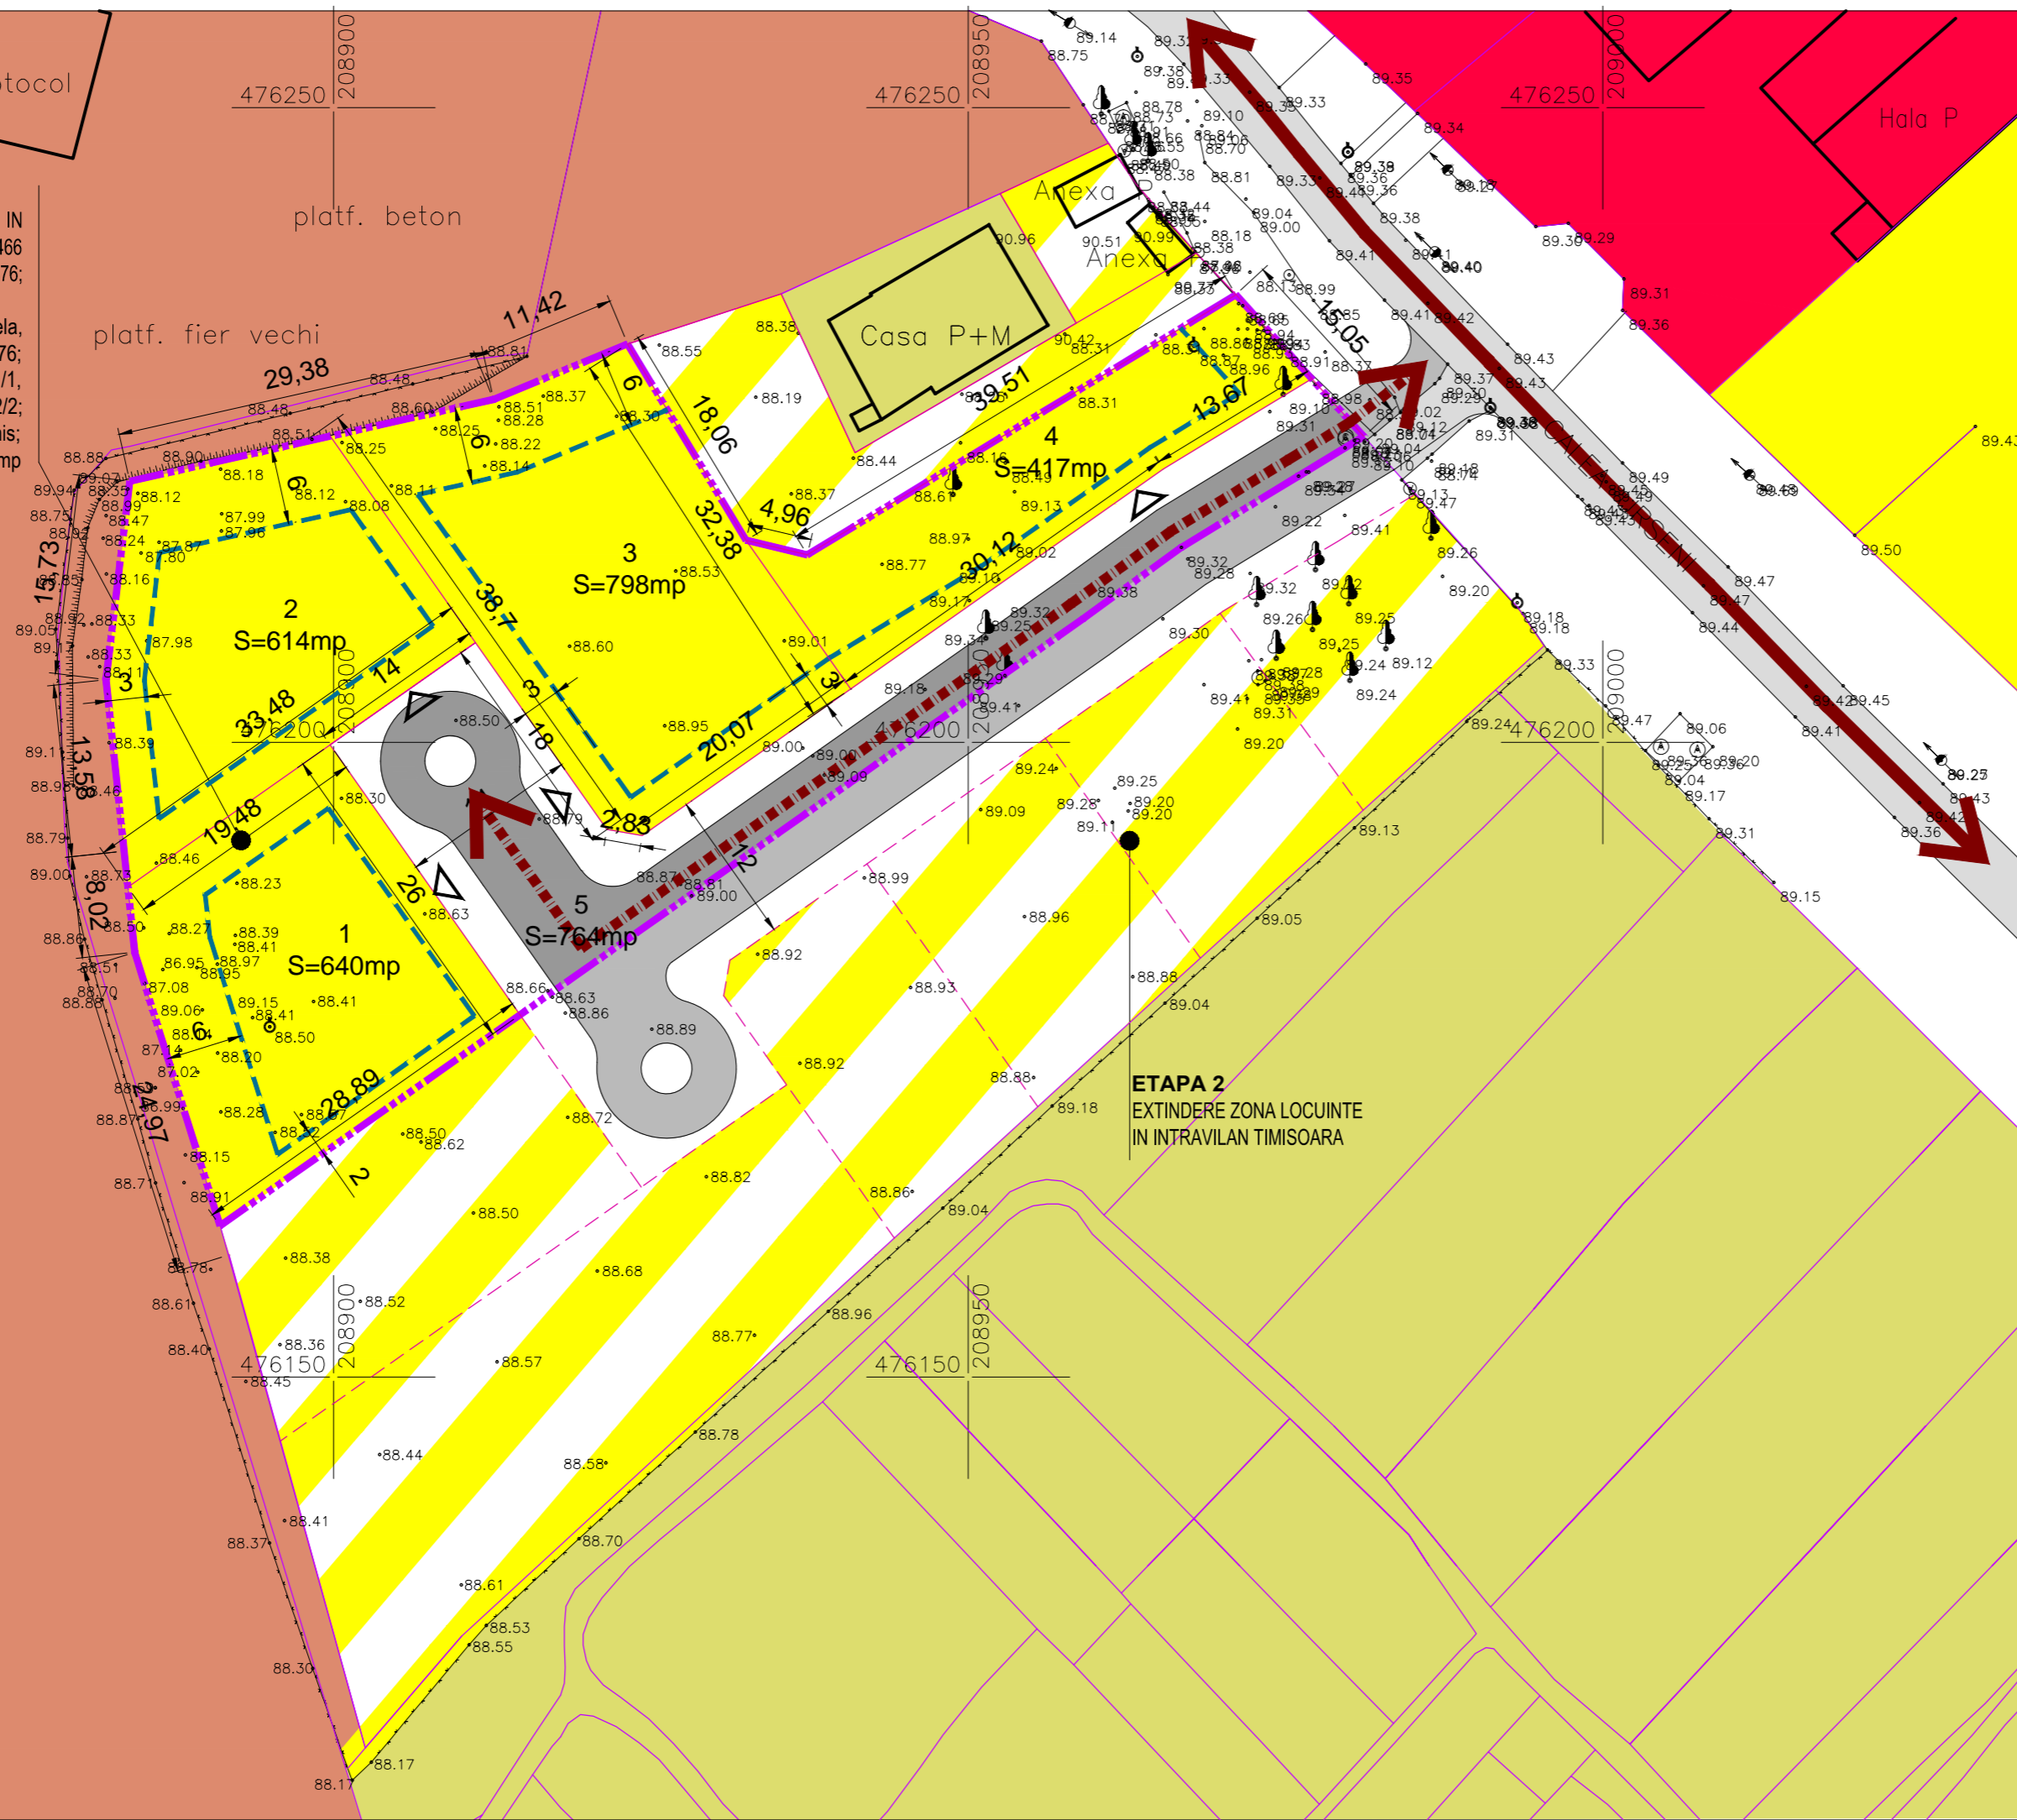


ETAPA 2
 EXTINDERE ZONA LOCUINTE
 IN INTRAVILAN TIMISOARA

P. U. Z.

DEZVOLTARE ZONA LOCUINTE - PARCELELE 421466, 421476

FLUXURI DE CIRCULATIE

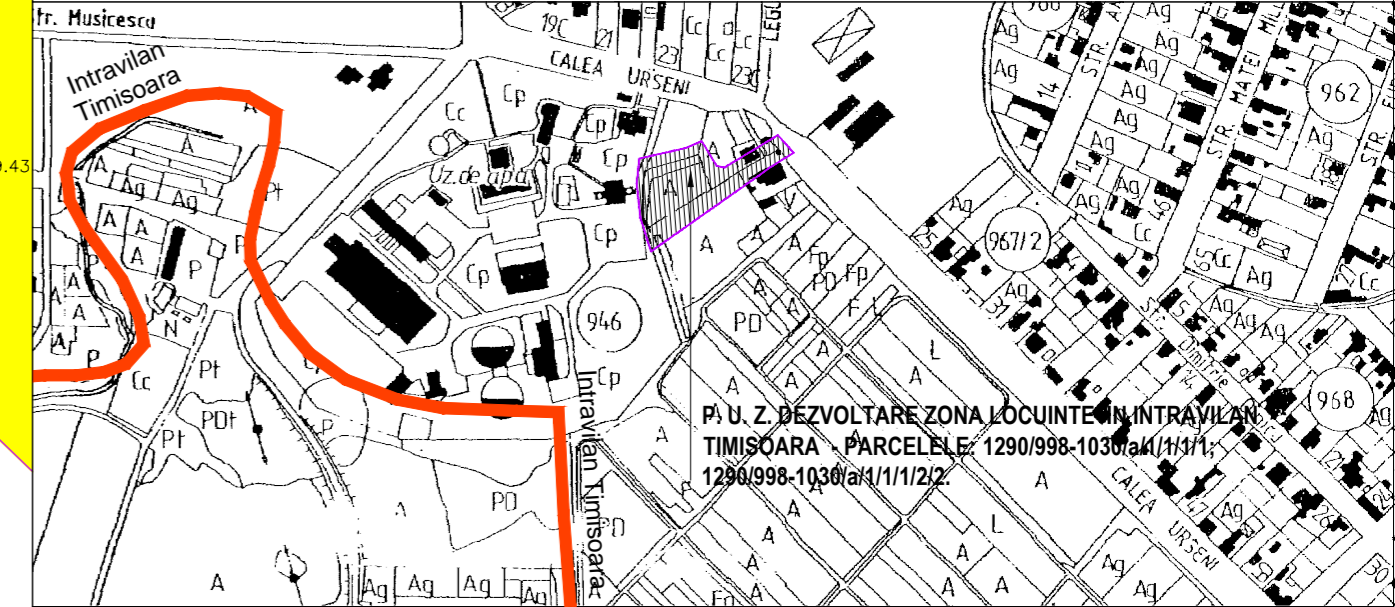

PLAN DE INCADRARE IN ZONA 1:5000

LEGENDA

- Limita de proprietate
- Limita cadastru
- Limita de proprietate propusa
- Limita de proprietate vecini propusa
- Zona de implementare
- Zona de locuinte si functiuni complementare
- Extindere zona locuinte cu functiuni complementare
- Zona utilitati, uzina de apa
- Zona gospodarie comunala
- Zona dotari - institutii publice si servicii
- Drum existent
- Propunere drumuri adiacente
- Drum propus prin PUZ
- Flux de circulatie existent
- Flux de circulatie propus

Proiectant general: SIREGON G R U P S.C. SIREGON GRUP S.R.L., cod fiscal: RO 7182260, B-dul B. P. Hasdeu Nr. 21, Timisoara Tel/Fax: +4 0256 493670, Tel +4 0722 776955, e-mail: proiectare@siregon.ro, www.siregon.ro			Beneficiar: BABA Ramona - Mihaela		Proiect Nr.: 13.017
Specificatie:	Nume:	Semnatura:	Denumire proiect: P. U. Z. DEZVOLTARE ZONA LOCUINTE IN INTRAVILAN TIMISOARA, PARCELELE: 421466, 421476		
Sef Proiect:	arh. HENT Sorin		Calea Urteni, municipiul Timisoara, judetul Timis		
Proiectat:	arh. HENT Sorin		Denumire plansa: FLUXURI DE CIRCULATIE		
Proiectat:	arh. ZBUCEA Simina		SCARA: 1: 500	Faza: Avize	Nr. Plansa: 06
			DATA: februarie 2015		