




Profil transversal PT 26 - conform PUG Etapa 3

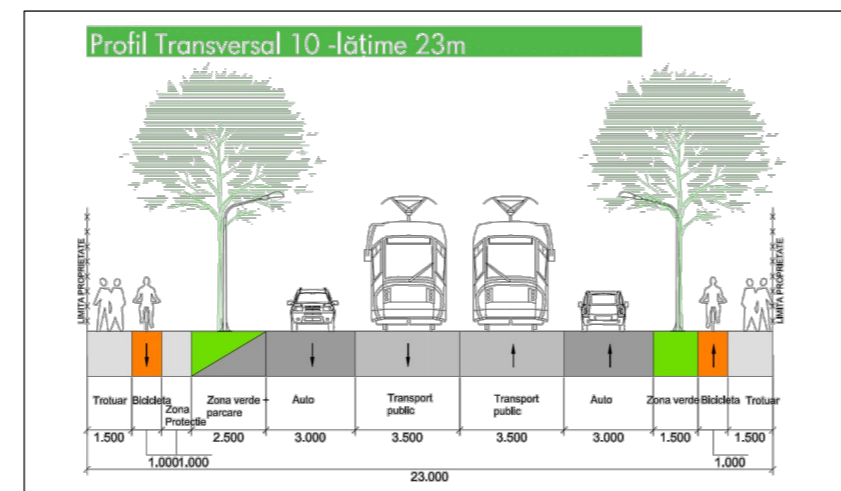

Profil transversal PT10 - conform PUG Etapa 3

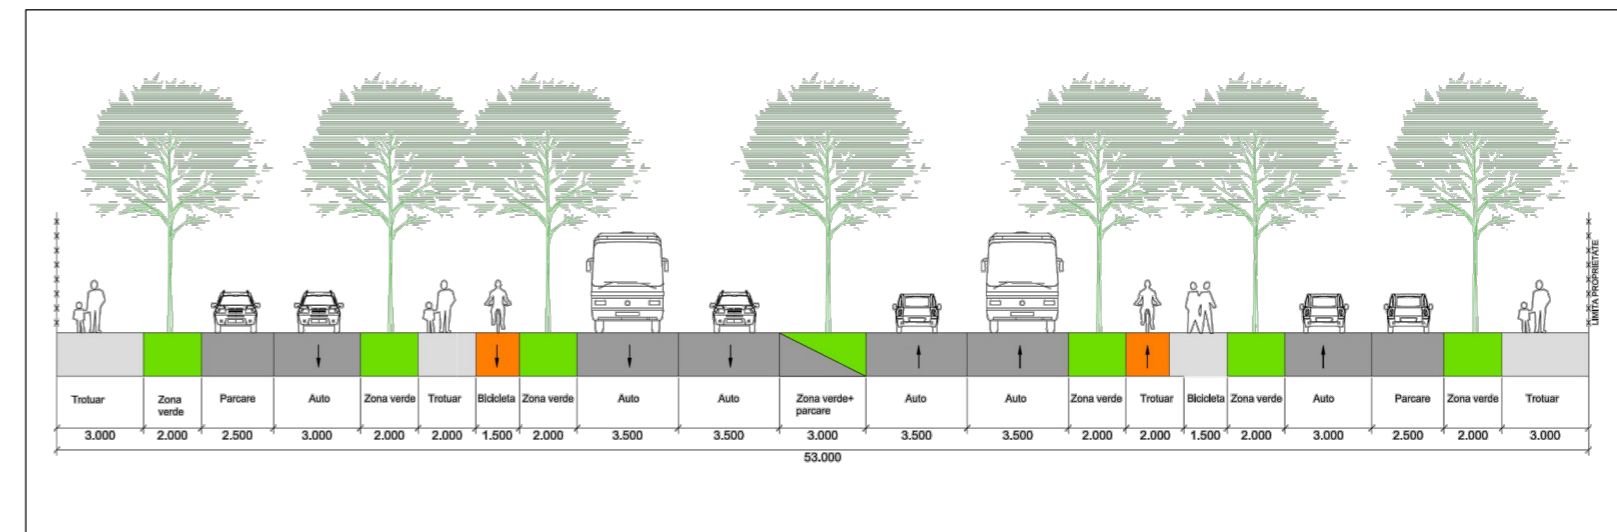


Profil transversal PT 23 (53m) - conform PUG Etapa 3

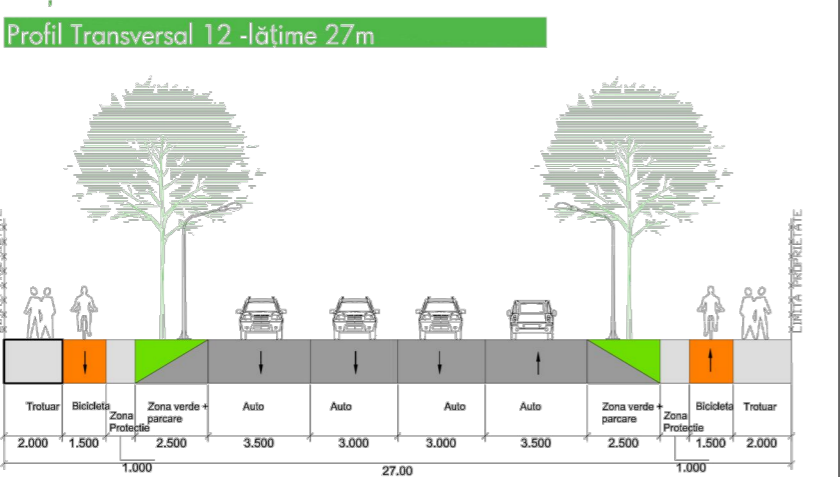


Profil transversal PT 12 - conform PUG Etapa 3

Plan Urbanistic Zonal
ZONĂ MIXTA, COMERȚ, SERVICII, BIROURI
"OPEN VILLE"
Str. A. Demetriade nr. 1, Timisoara

RELATII CU ZONA

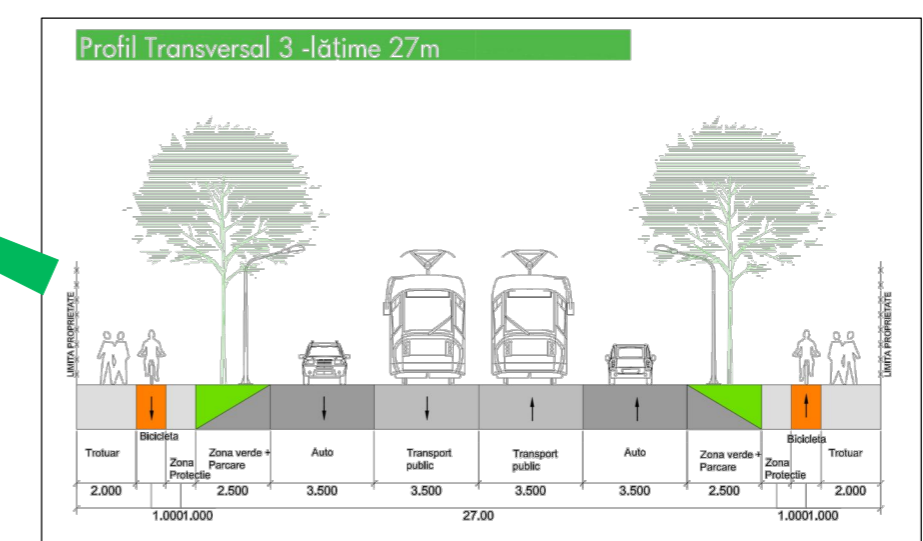

Profil transversal PT 3 - conform PUG Etapa 3

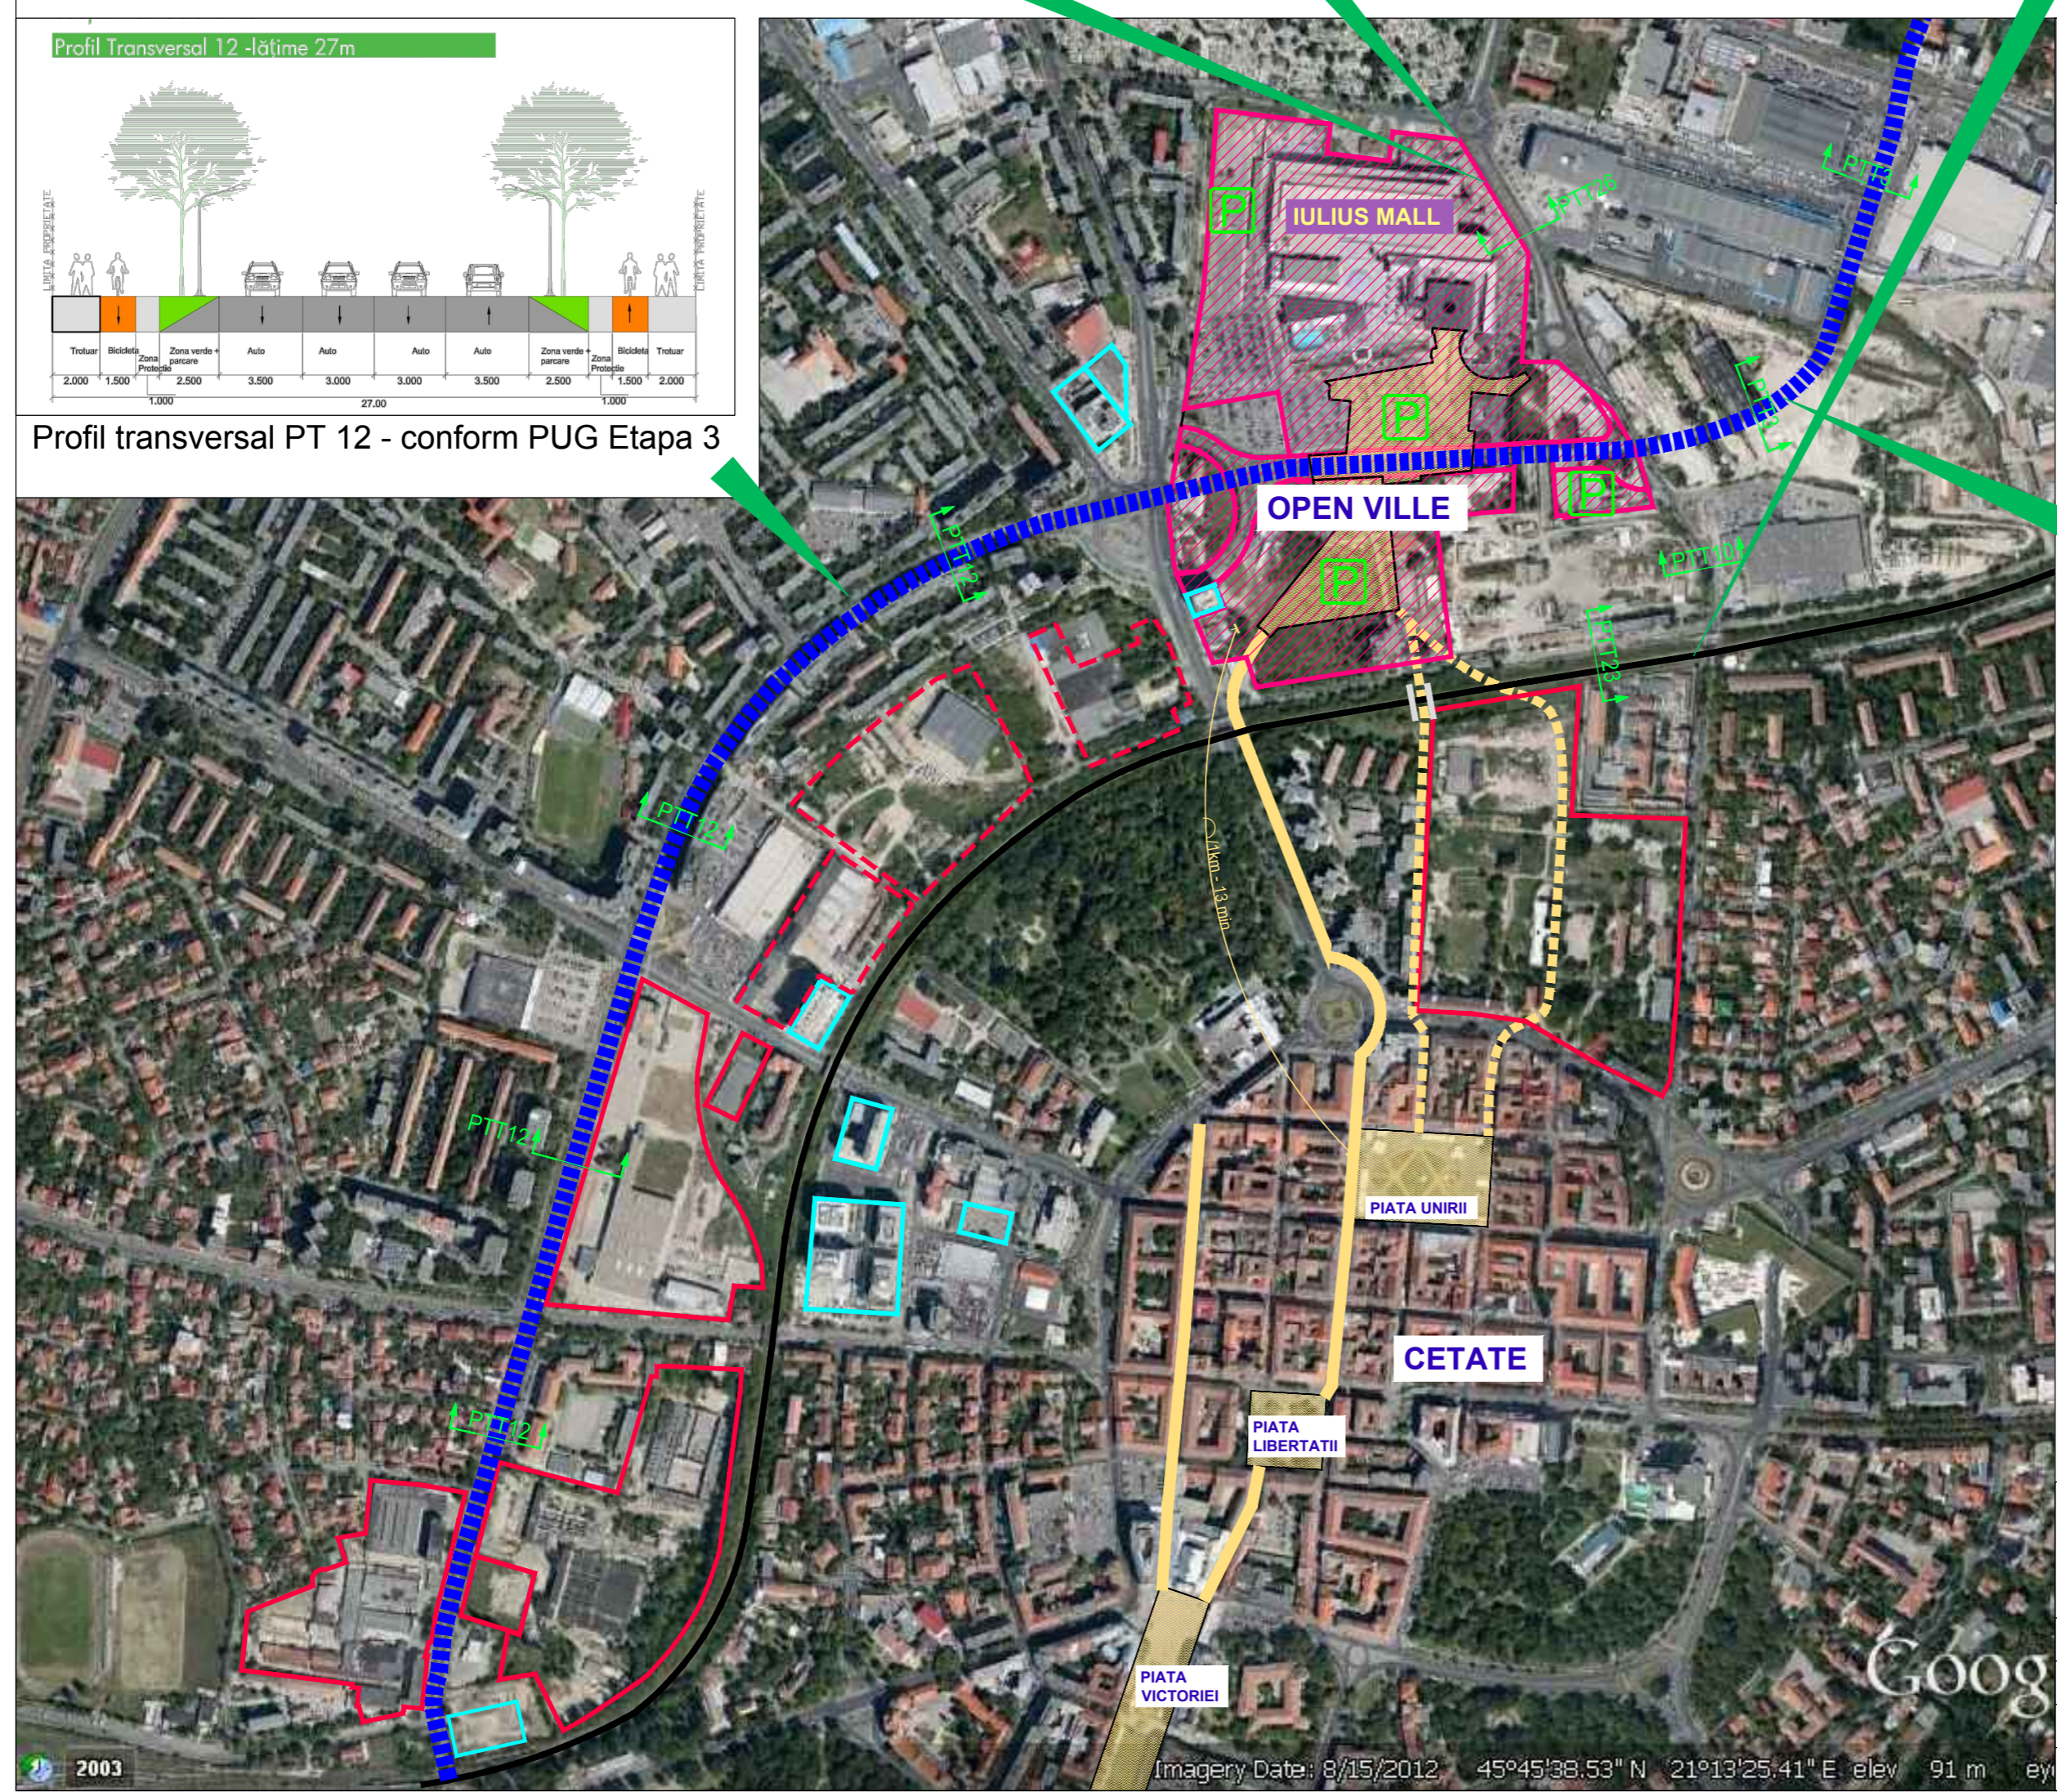

- LEGENDA**
- Limita zona studiata
 - P.U.Z.-uri aprobate
 - P.U.Z.-uri in lucru
 - Constructii existente - birouri, servicii
 - Piete publice
 - Trasee pietonale existente / propuse
 - Traseu Inel II
 - ↑PTT10↑ Profile transversale propuse prin PUG - etapa 3
 - Parcaje colective propuse - cu acces public

PILOT TEAM proiectare pentru constructii Str. 3 August 1919 nr. 19 ap. 2A, Timisoara				Beneficiar:	IULIUS TRUST S.R.L.	Proiect nr.	10.01/132/2014
				Amplasament:	Str A.Demetriade nr.1, Timisoara, jud. Timis	Faza:	P.U.Z.
SPECIFICATIE	NUME	SEMNATURA	scara:	Obiect:	ZONA MIXTA COMERȚ,SERVICII,BIROURI "OPEN VILLE"	Rev.	2
SEF PROIECT	Arh. Glad Tudora			Titlu plansa:	RELATII CU ZONA Trasee de circulatie. Profile. Parcaje	Plansa nr.	01.3
INTOCMIT	Arh. Laura Marculescu		data:				
DESENAT	Arh. Laura Marculescu		03.2015				