


P. U. Z. DEZVOLTARE ZONA LOCUINTE IN INTRAVILAN TIMISOARA, PARCELELE: 421466 si 421476;

BABA Ramona - Mihaela,
CF nr.: 421466, 421476;
nr. Top. (vechi) 1290/998-1030/a/1/1/1/1,
1290/998-1030/a/1/1/1/2/2;
Calea Urseni, municipiul Timisoara, judet Timis;
S.teren = 3232 mp

centrala termica P

depozit P

UZINA DE APA NR.1

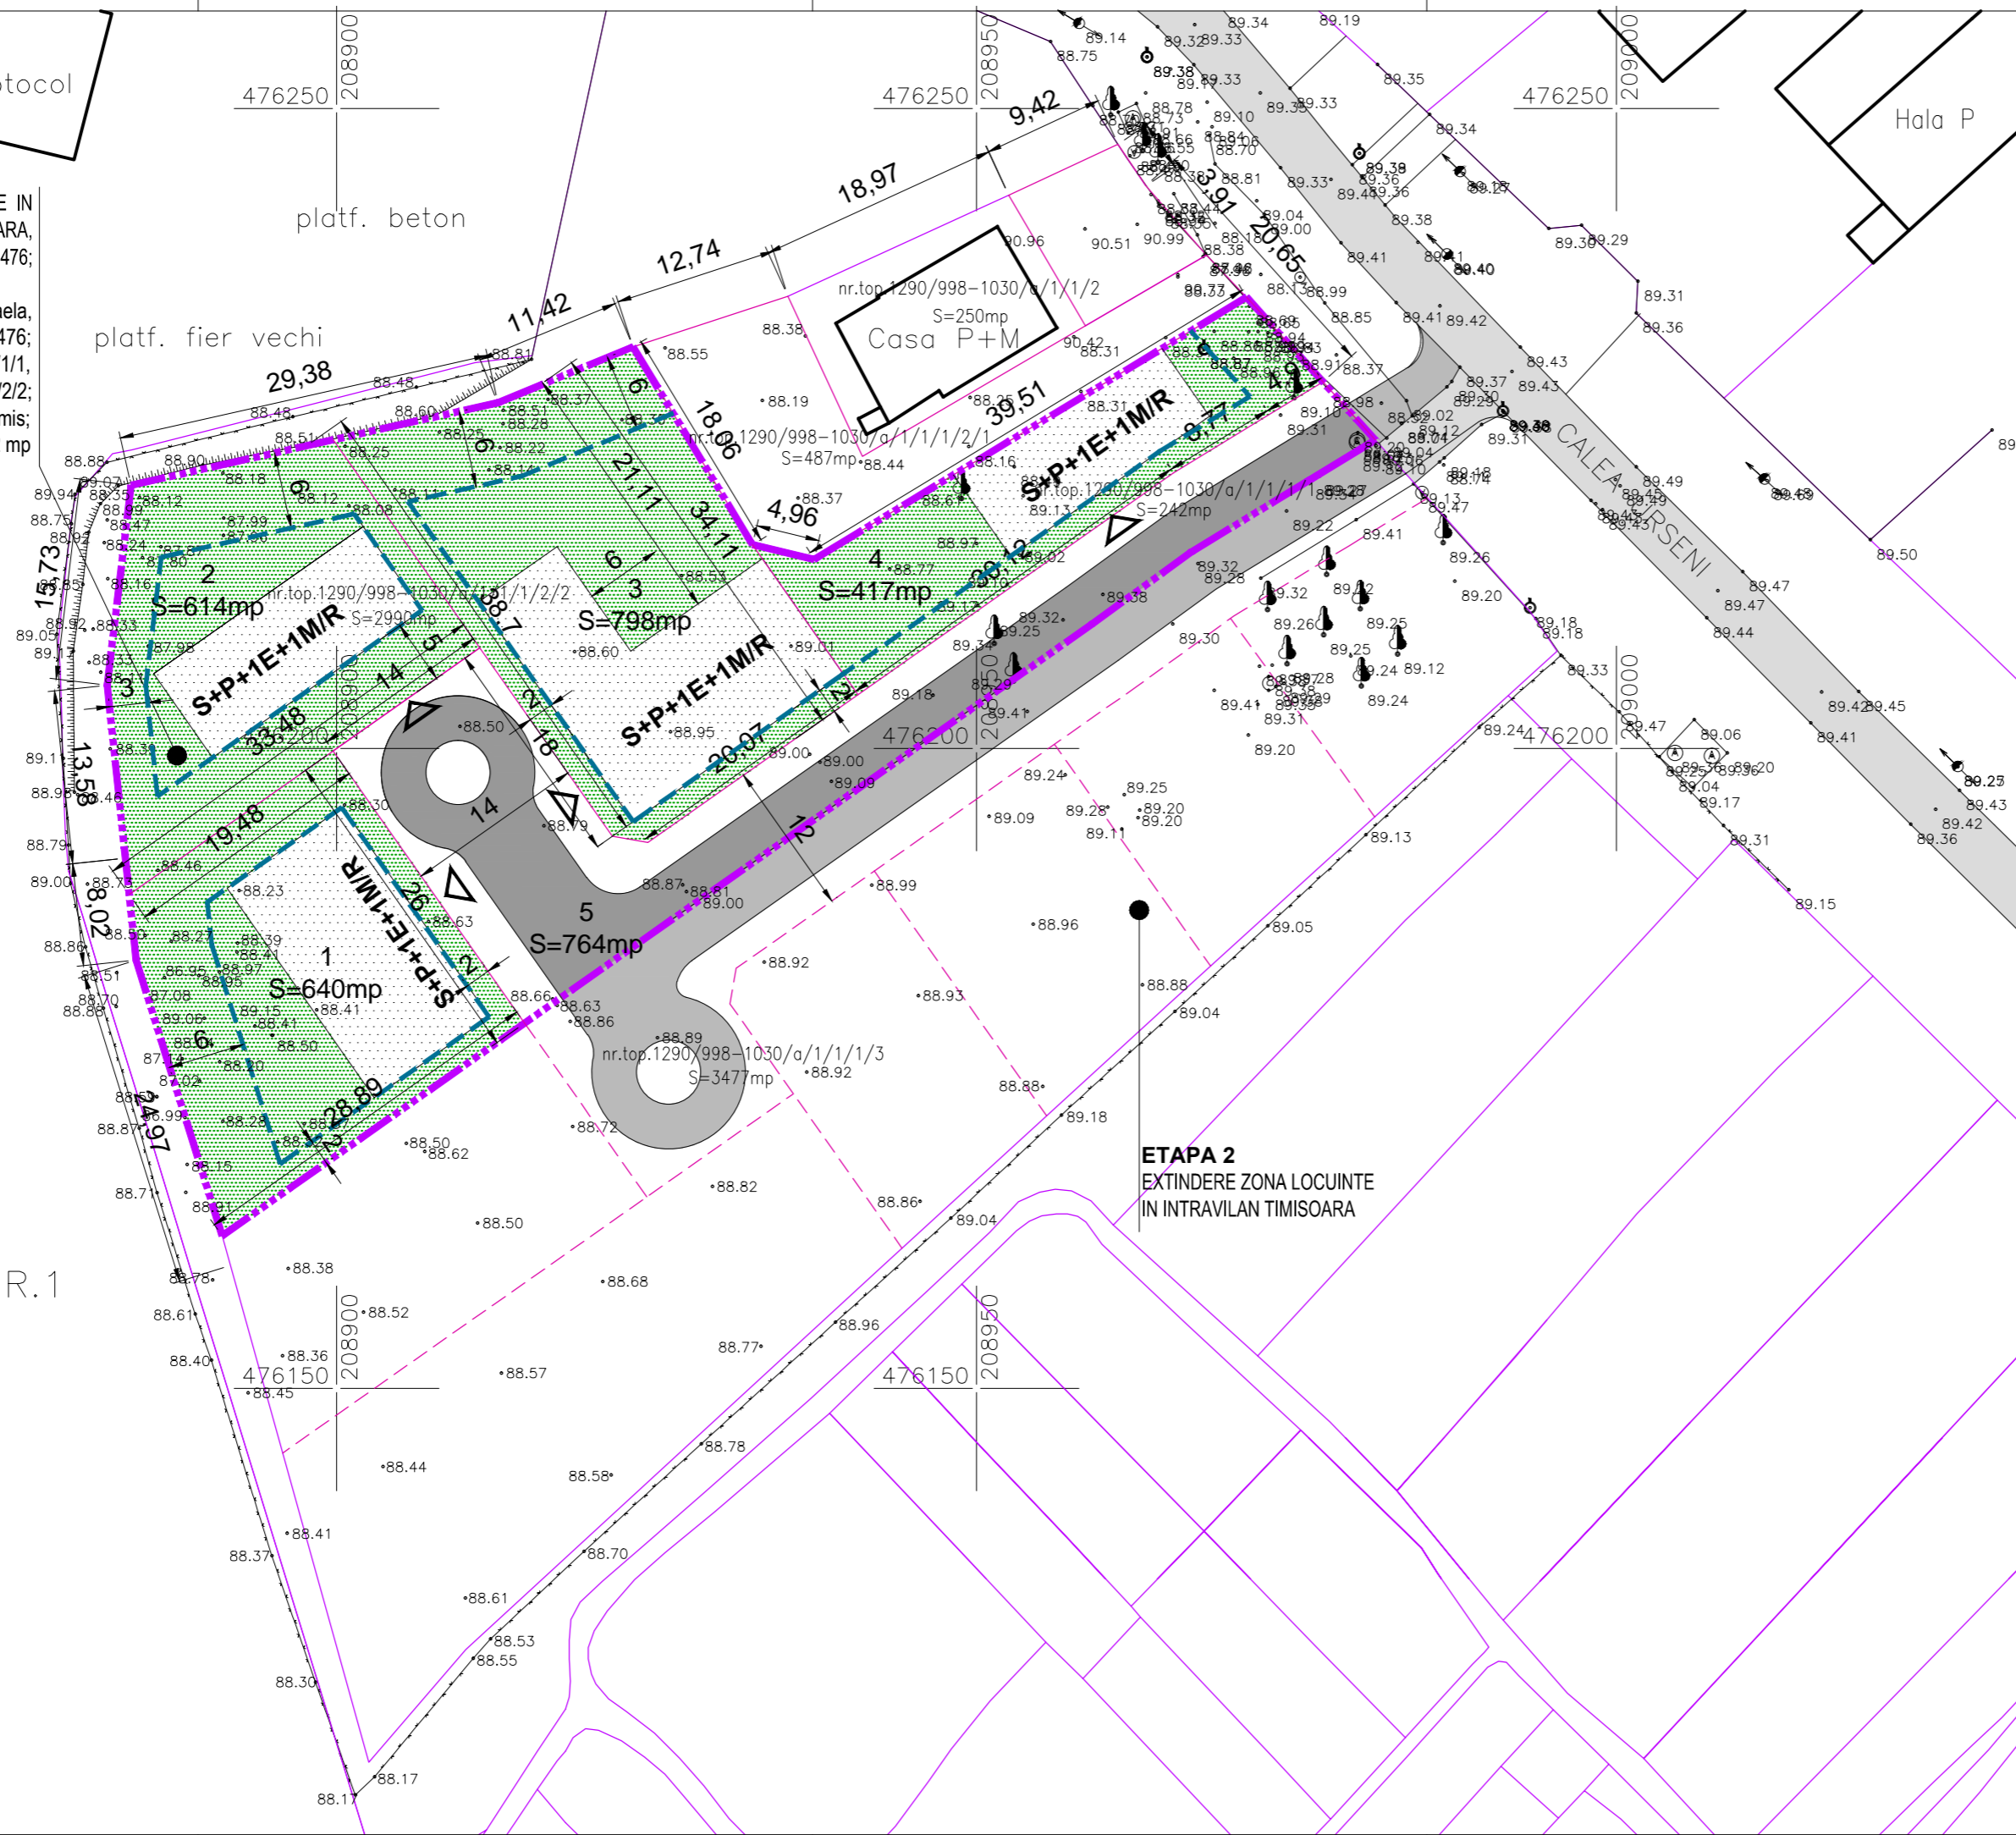


ETAPA 2
EXTINDERE ZONA LOCUINTE
IN INTRAVILAN TIMISOARA

P. U. Z.

DEZVOLTARE ZONA LOCUINTE - PARCELELE 421466, 421476

MOBILARE URBANA

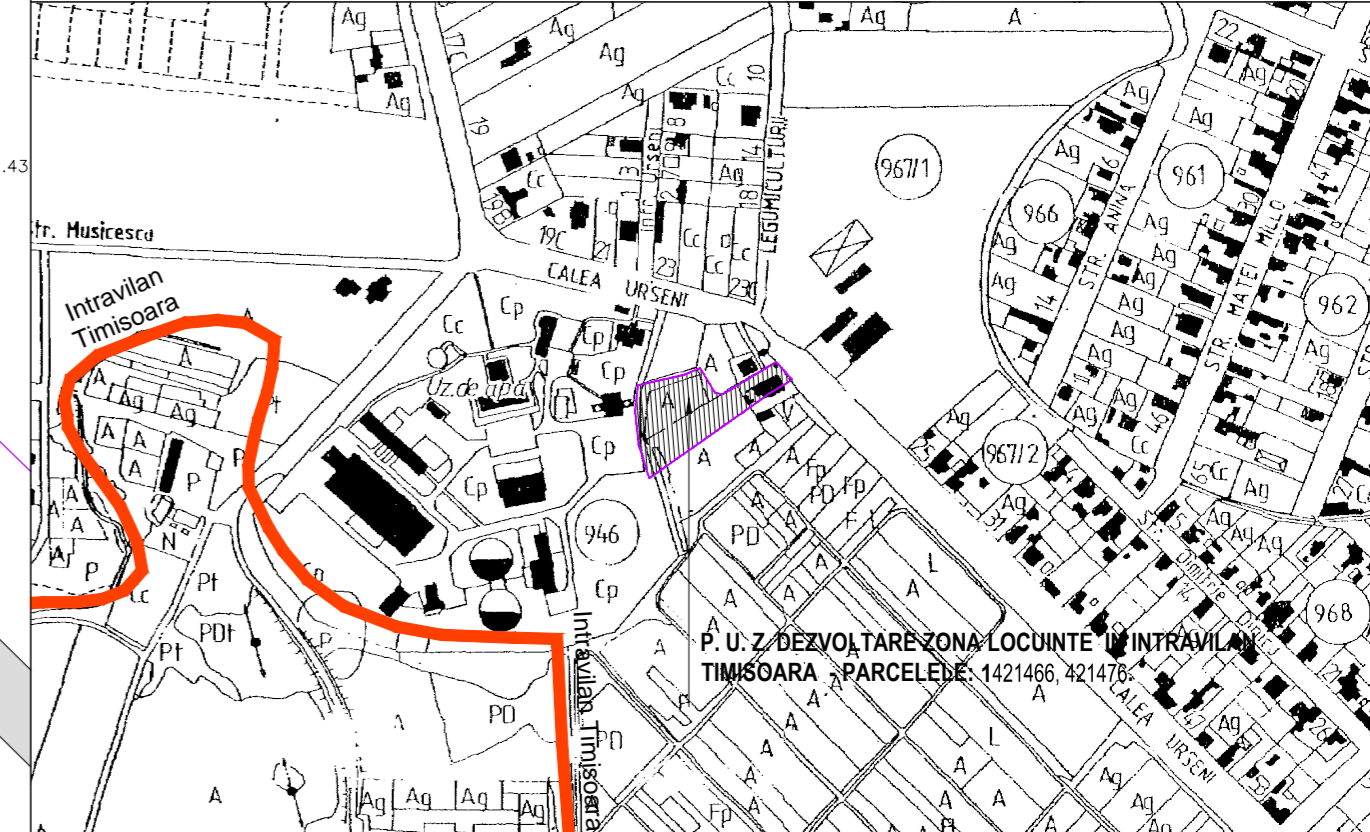

PLAN DE INCADRARE IN ZONA 1:5000

LEGENDA	
	Limita de proprietate
	Limita cadastru
	Limita de proprietate propusa
	Limita de proprietate vecini propusa
	Zona de implementare
	Constructii
	Curti, gradini
	Drum existent
	Propunere drumuri adiacente
	Drum propus prin PUZ

Proiectant general:				Beneficiar: BABA Ramona - Mihaela		Proiect Nr.: 13.017	
S.C. SIREGON GRUP S.R.L., cod fiscal: RO 7182260, B-dul B. P. Hasdeu Nr. 21, Timisoara Tel: +4 0256 493670, Tel +4 0722 778955, e-mail: proiectare@siregon.ro, www.siregon.ro		SR EN ISO 9001:2008 Certificat nr. 1824		Denumire proiect: P. U. Z. DEZVOLTARE ZONA LOCUINTE IN INTRAVILAN TIMISOARA, PARCELELE: 421466, 421476		Faza: Avize	
Specificatie:	Nume:	Semnatura:		Calea Urseni, municipiul Timisoara, judetul Timis		Nr. Plansa: 05	
Sef Proiect:	arh. HENT Sorin	SCARA: 1: 500		Denumire plansa: MOBILARE URBANA		DATA: februarie 2015	
Proiectat:	arh. HENT Sorin						
Proiectat:	arh. ZBUCEA Simina						