
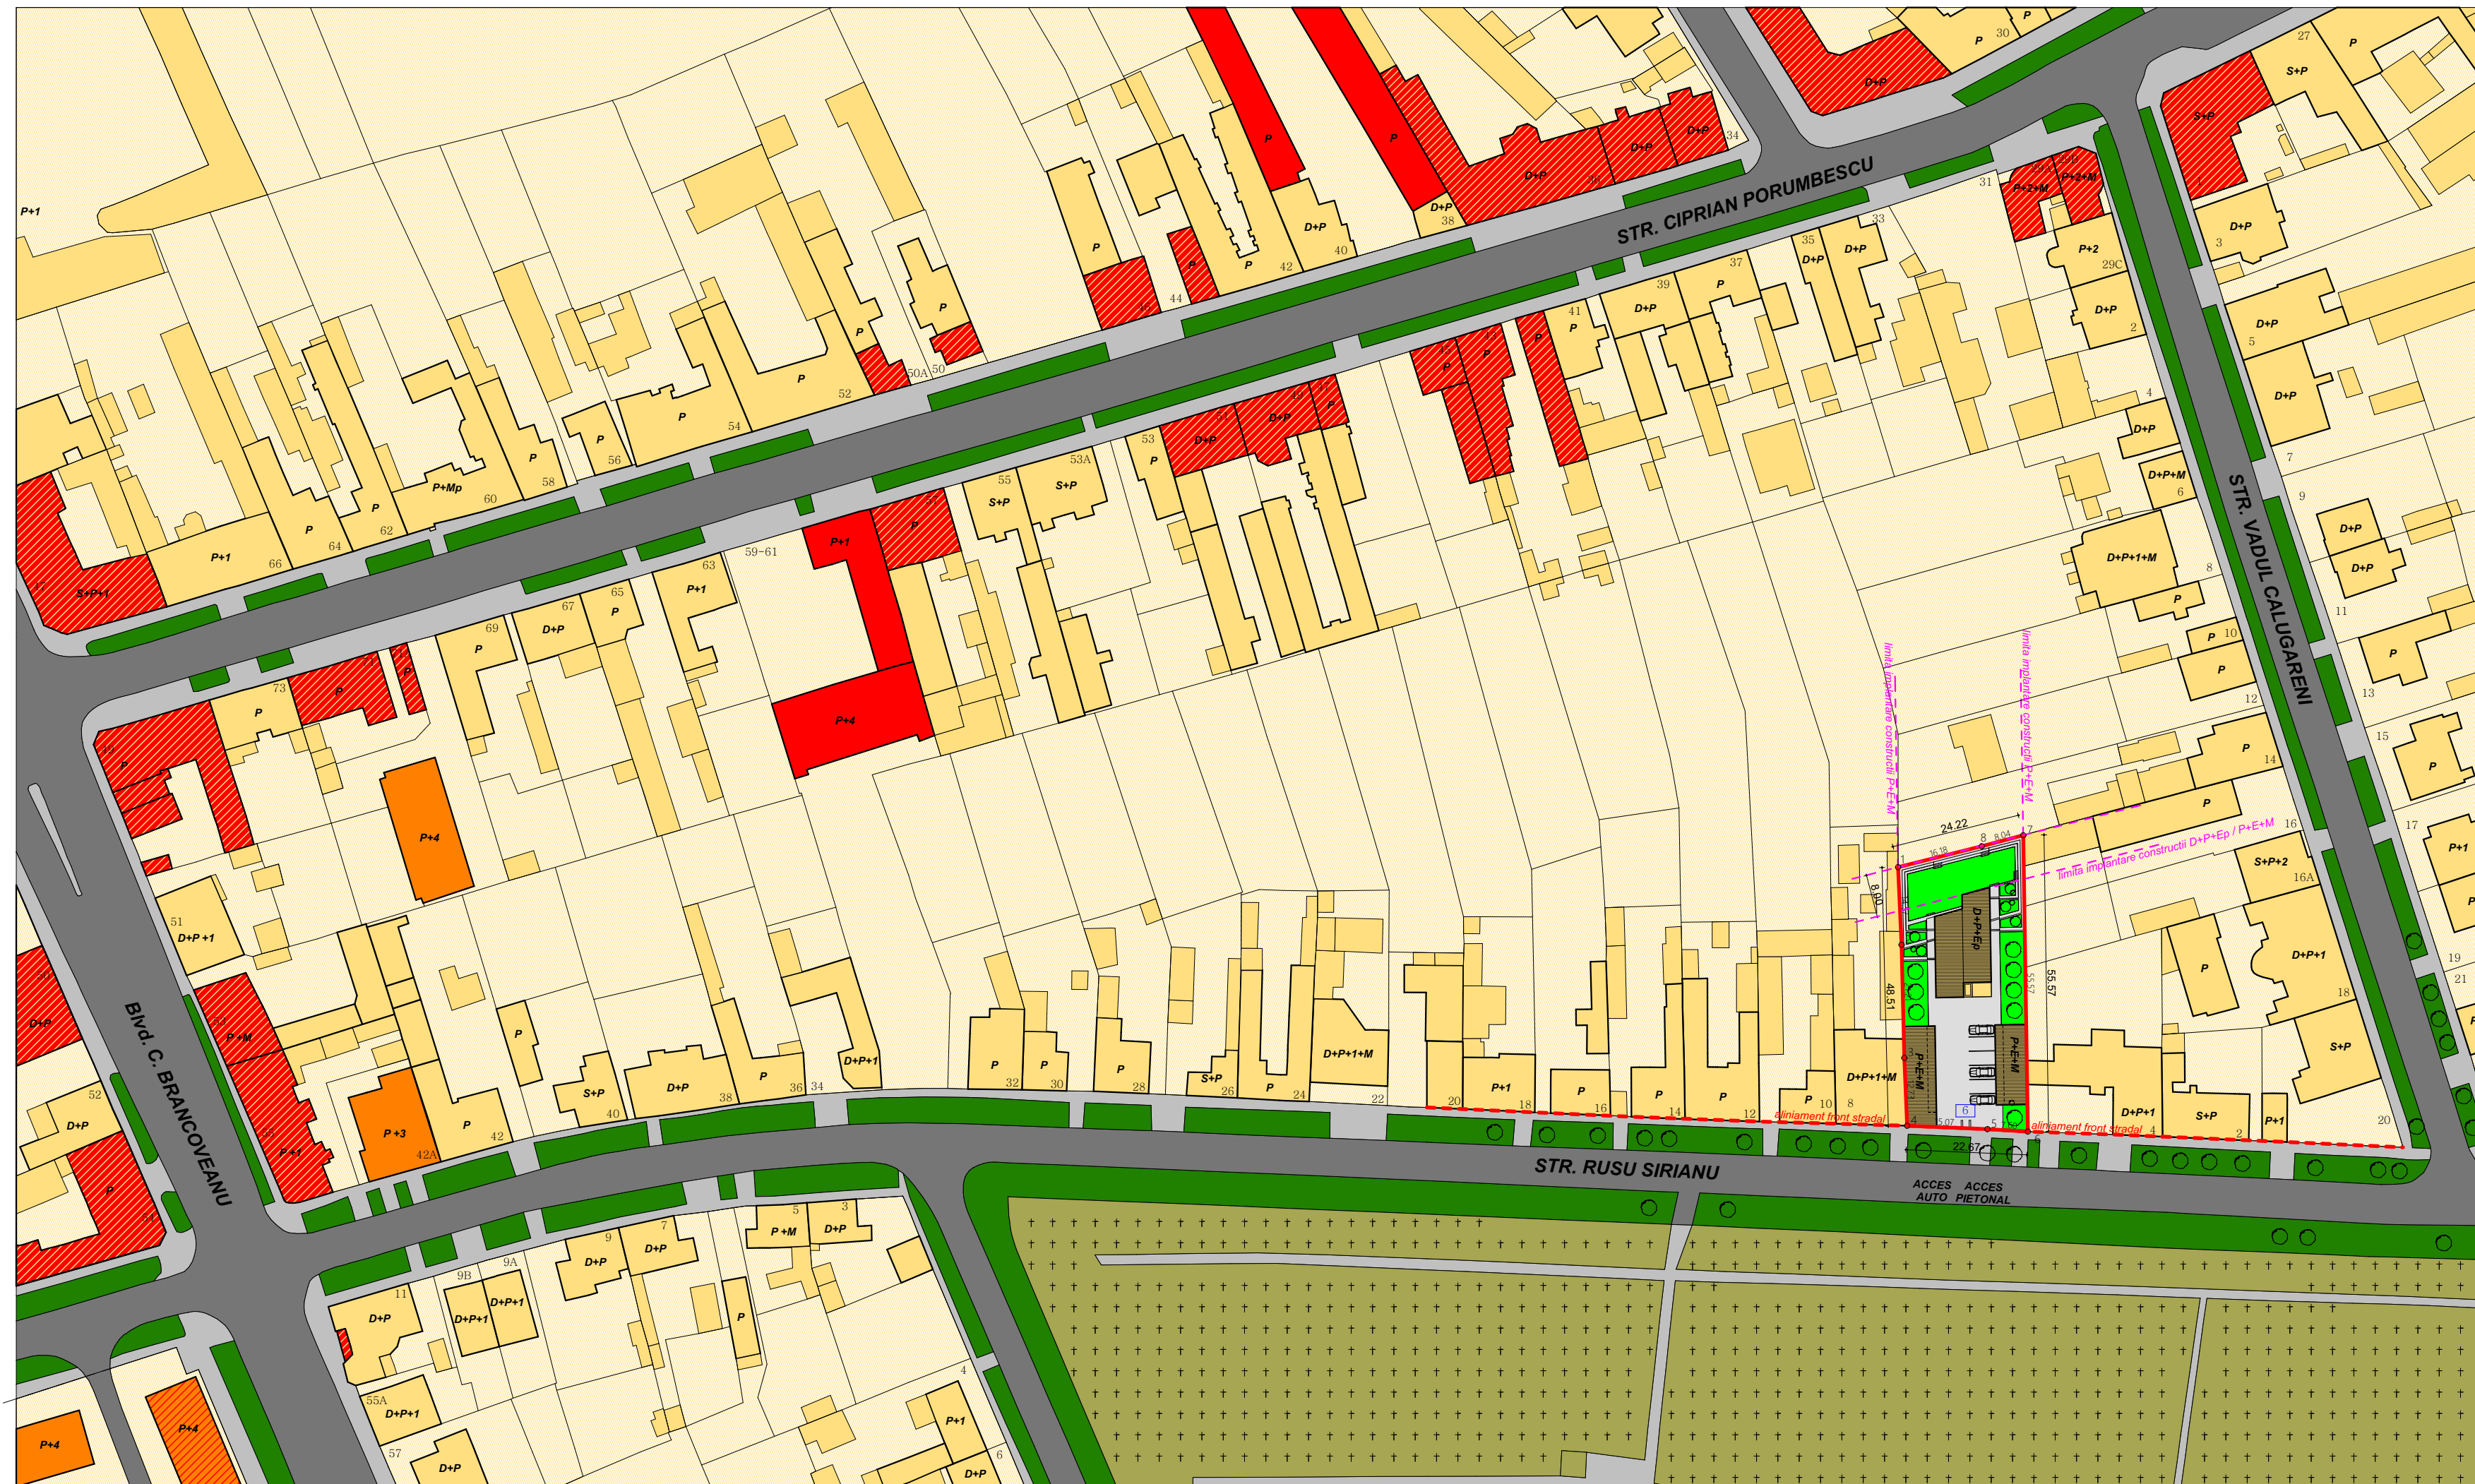
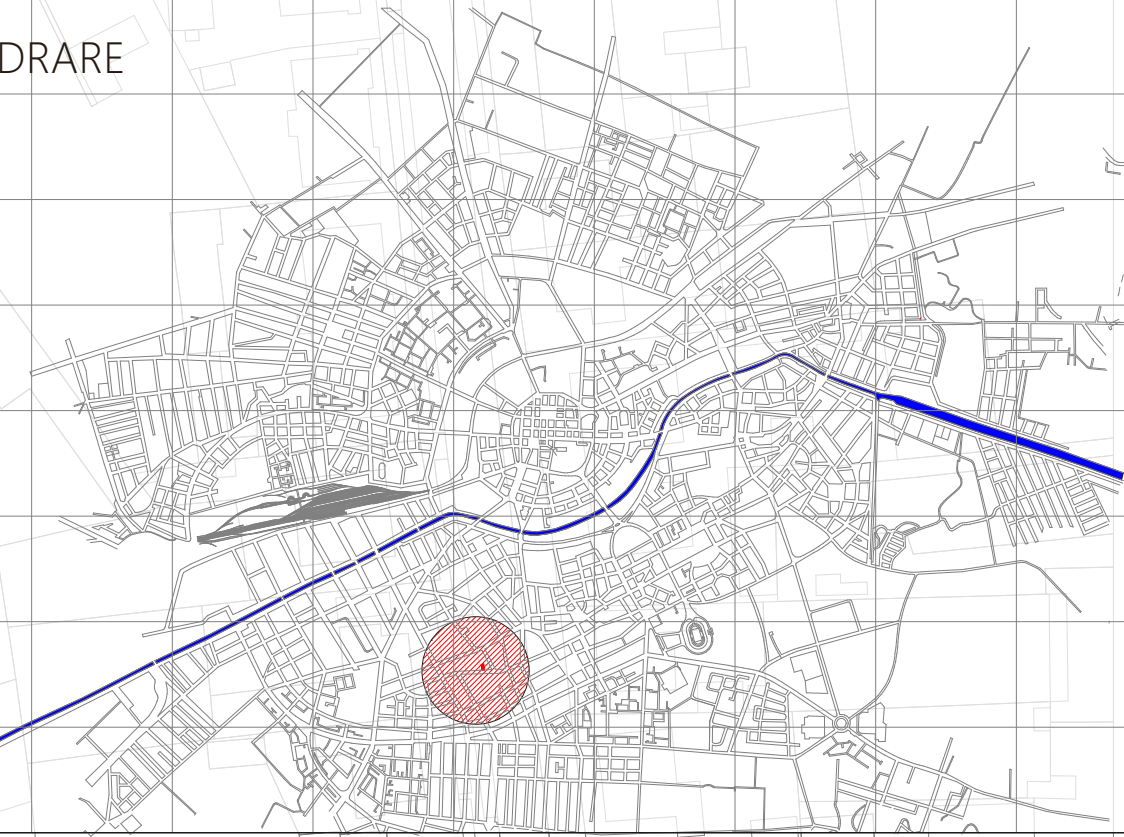


PLAN URBANISTIC ZONAL  
- CONSTRUIRE BISERICA SI CENTRU DE CATEHEZA, MISIUNE SI INSANATOSIRE SPIRITUALA -

PLAN INCADRARE

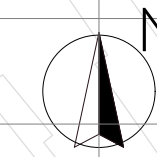

LEGENDA

- Limita de proprietate teren reglementat
  - - - Aliniament front stradal
  - - - Limita de implantare constructii
  - Circulatie auto - existenta
  - Circulatie pietonala - existenta
  - Platforme/ Alei - propuse
  - Zona verde de aliniament - existenta
  - Zona verde - propusa
  - Zona gospodarie comunală / cimitir - existenta
  - Zona de locuinte pt. max. 2 familii si functiuni complementare - existenta
  - Locuinte pt. max. 2 familii ( P + P+2E+M ) - existente
  - Locuinte colective ( P+3E, P+4E ) - existente
  - Locuinta cu servicii la Parter ( P + P+2E+M ) - existenta
  - Locuinte colective cu servicii la Parter ( P+4E ) - existente
  - Servicii ( P + P+4E ) - existente
  - Constructii - Lacase de cult ( D+P+Ep, P+E+M ) - propuse
- H<sub>max</sub> = 12 m cu accente ( turla bisericii )

<b>SU STAMP</b>		S.C. SU STAMP S.R.L. Timisoara, Str. Bucovinei Nr.63a, Reg.Com. J35/2504/2011 C.I.F. 29340981 E-mail: sustampm@gmail.com		Beneficiar:	<b>Parohia Romana Unita cu Roma, Greco-Catolica, Timisoara IV</b>	Proiect nr.:	<b>38-PRS-14</b>
				Amplasament:	<b>Timisoara, Str. Rusu Sirianu, nr.6</b>	Faza:	<b>PUZ</b>
Sef proiect	Arh. Baia D.	Semnatura		Titlu proiect:	<b>CONSTRUIRE BISERICA SI CENTRU DE CATEHEZA, MISIUNE SI INSANATOSIRE SPIRITUALA</b>	Titlu plansa:	<b>PROPUNERE MOBILARE URBANISTICA</b>
Proiectat	Arh. Baia D./ Arh. Folea D.	Scara:	<b>1:1000</b>	Data:	<b>Aprilie 2015</b>	Plansa nr.:	<b>05 A</b>
Desenat	Arh. Baia D.						