P. U. Z.

DEZVOLTARE ZONA LOCUINTE - PARCELELE 421466, 421476

P. U. Z. DEZVOLTARE ZONA LOCUINTE IN INTRAVILAN TIMISOARA, PARCELELE: 421466 si 421476;

BABA Ramona - Mihaela,
CF nr.: 421466, 421476;
nr. Top. (vechi) 1290/998-1030/a/1/1/1/1,
1290/998-1030/a/1/1/1/2/2;
Calea Urseni, municipiul Timisoara, judet Timis;
S.teren = 3232 mp

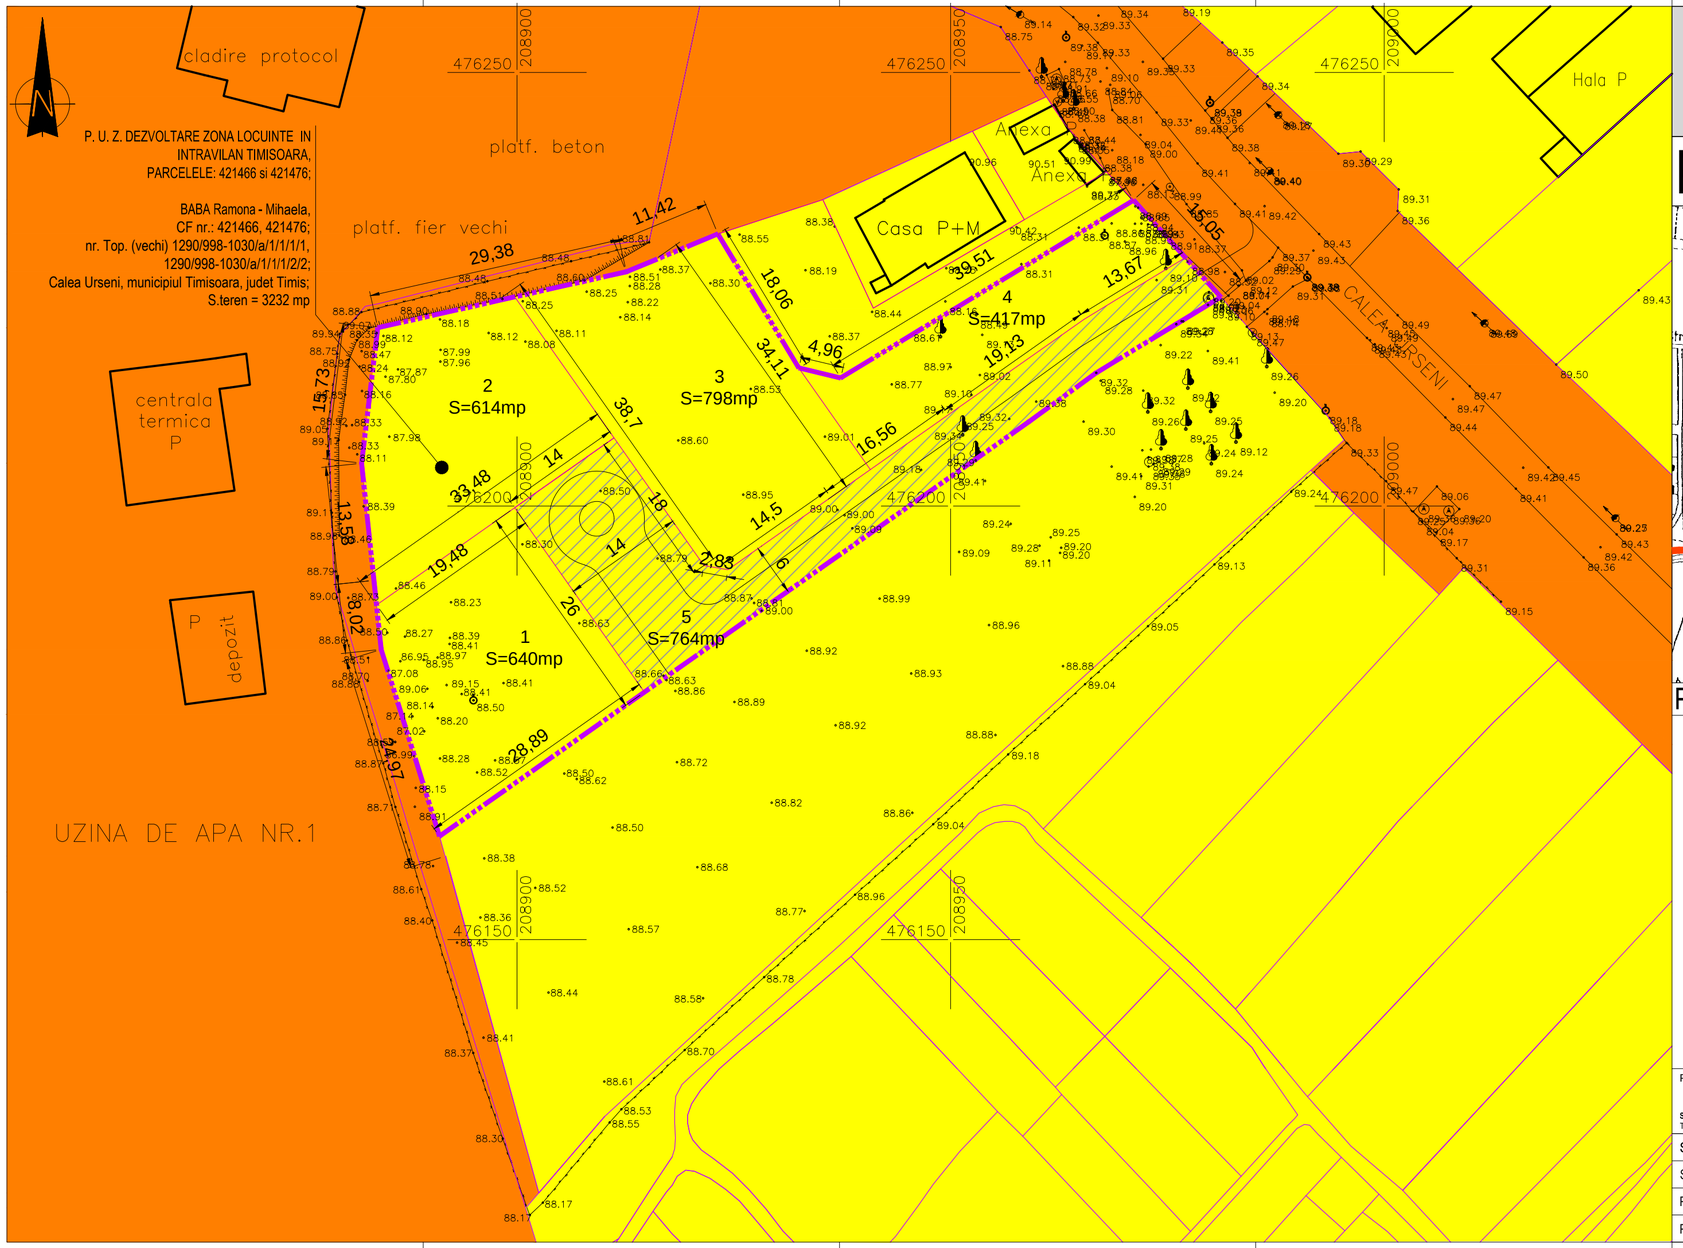

PROPRIETATEA ASUPRA TERENURILOR

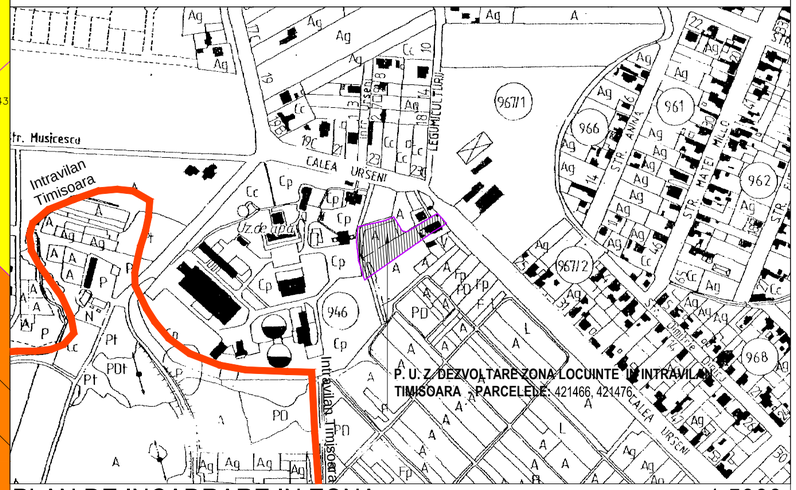

PLAN DE INCADRARE IN ZONA 1:5000

LEGENDA

- Limita de proprietate
- Limita cadastru
- Limita de proprietate propusa
- Limita de proprietate vecini propusa
- Zona de implementare
- Terenuri proprietate privata a persoanelor fizice sau juridice
- Terenuri proprietate publica de interes local
- Terenuri ce se intentioneaza a fi trecute in domeniul public

Proiectant general: SIREGON GRUP S.C. SIREGON GRUP S.R.L., cod fiscal: RO 7182260, B-dul B. P. Hasdeu Nr. 21, Timisoara Tel/fax: +4 0256 493670, Tel: +4 0722 778955, e-mail: proiectare@siregon.ro, www.siregon.ro			SR EN ISO 9001:2008 Certificat nr. 1824	Beneficiar: BABA Ramona - Mihaela	Proiect Nr.: 13.017
Specificatie:	Nume:	Semnatura:	SCARA: 1: 500	Denumire proiect: P. U. Z. DEZVOLTARE ZONA LOCUINTE IN INTRAVILAN TIMISOARA, PARCELELE: 421466, 421476 Calea Urseni, municipiul Timisoara, judetul Timis	Faza: Avize
Sef Proiect:	arh. HENT Sorin				
Proiectat:	arh. HENT Sorin				
Proiectat:	arh. ZBUCEA Simina		DATA: februarie 2015	Denumire plansa: PROPRIETATEA ASUPRA TERENURILOR	Nr. Plansa: 04