


# P.U.D.

## HALA DEPOZITARE SI BIROURI, TIMISOARA, CALEA MOSNITEI

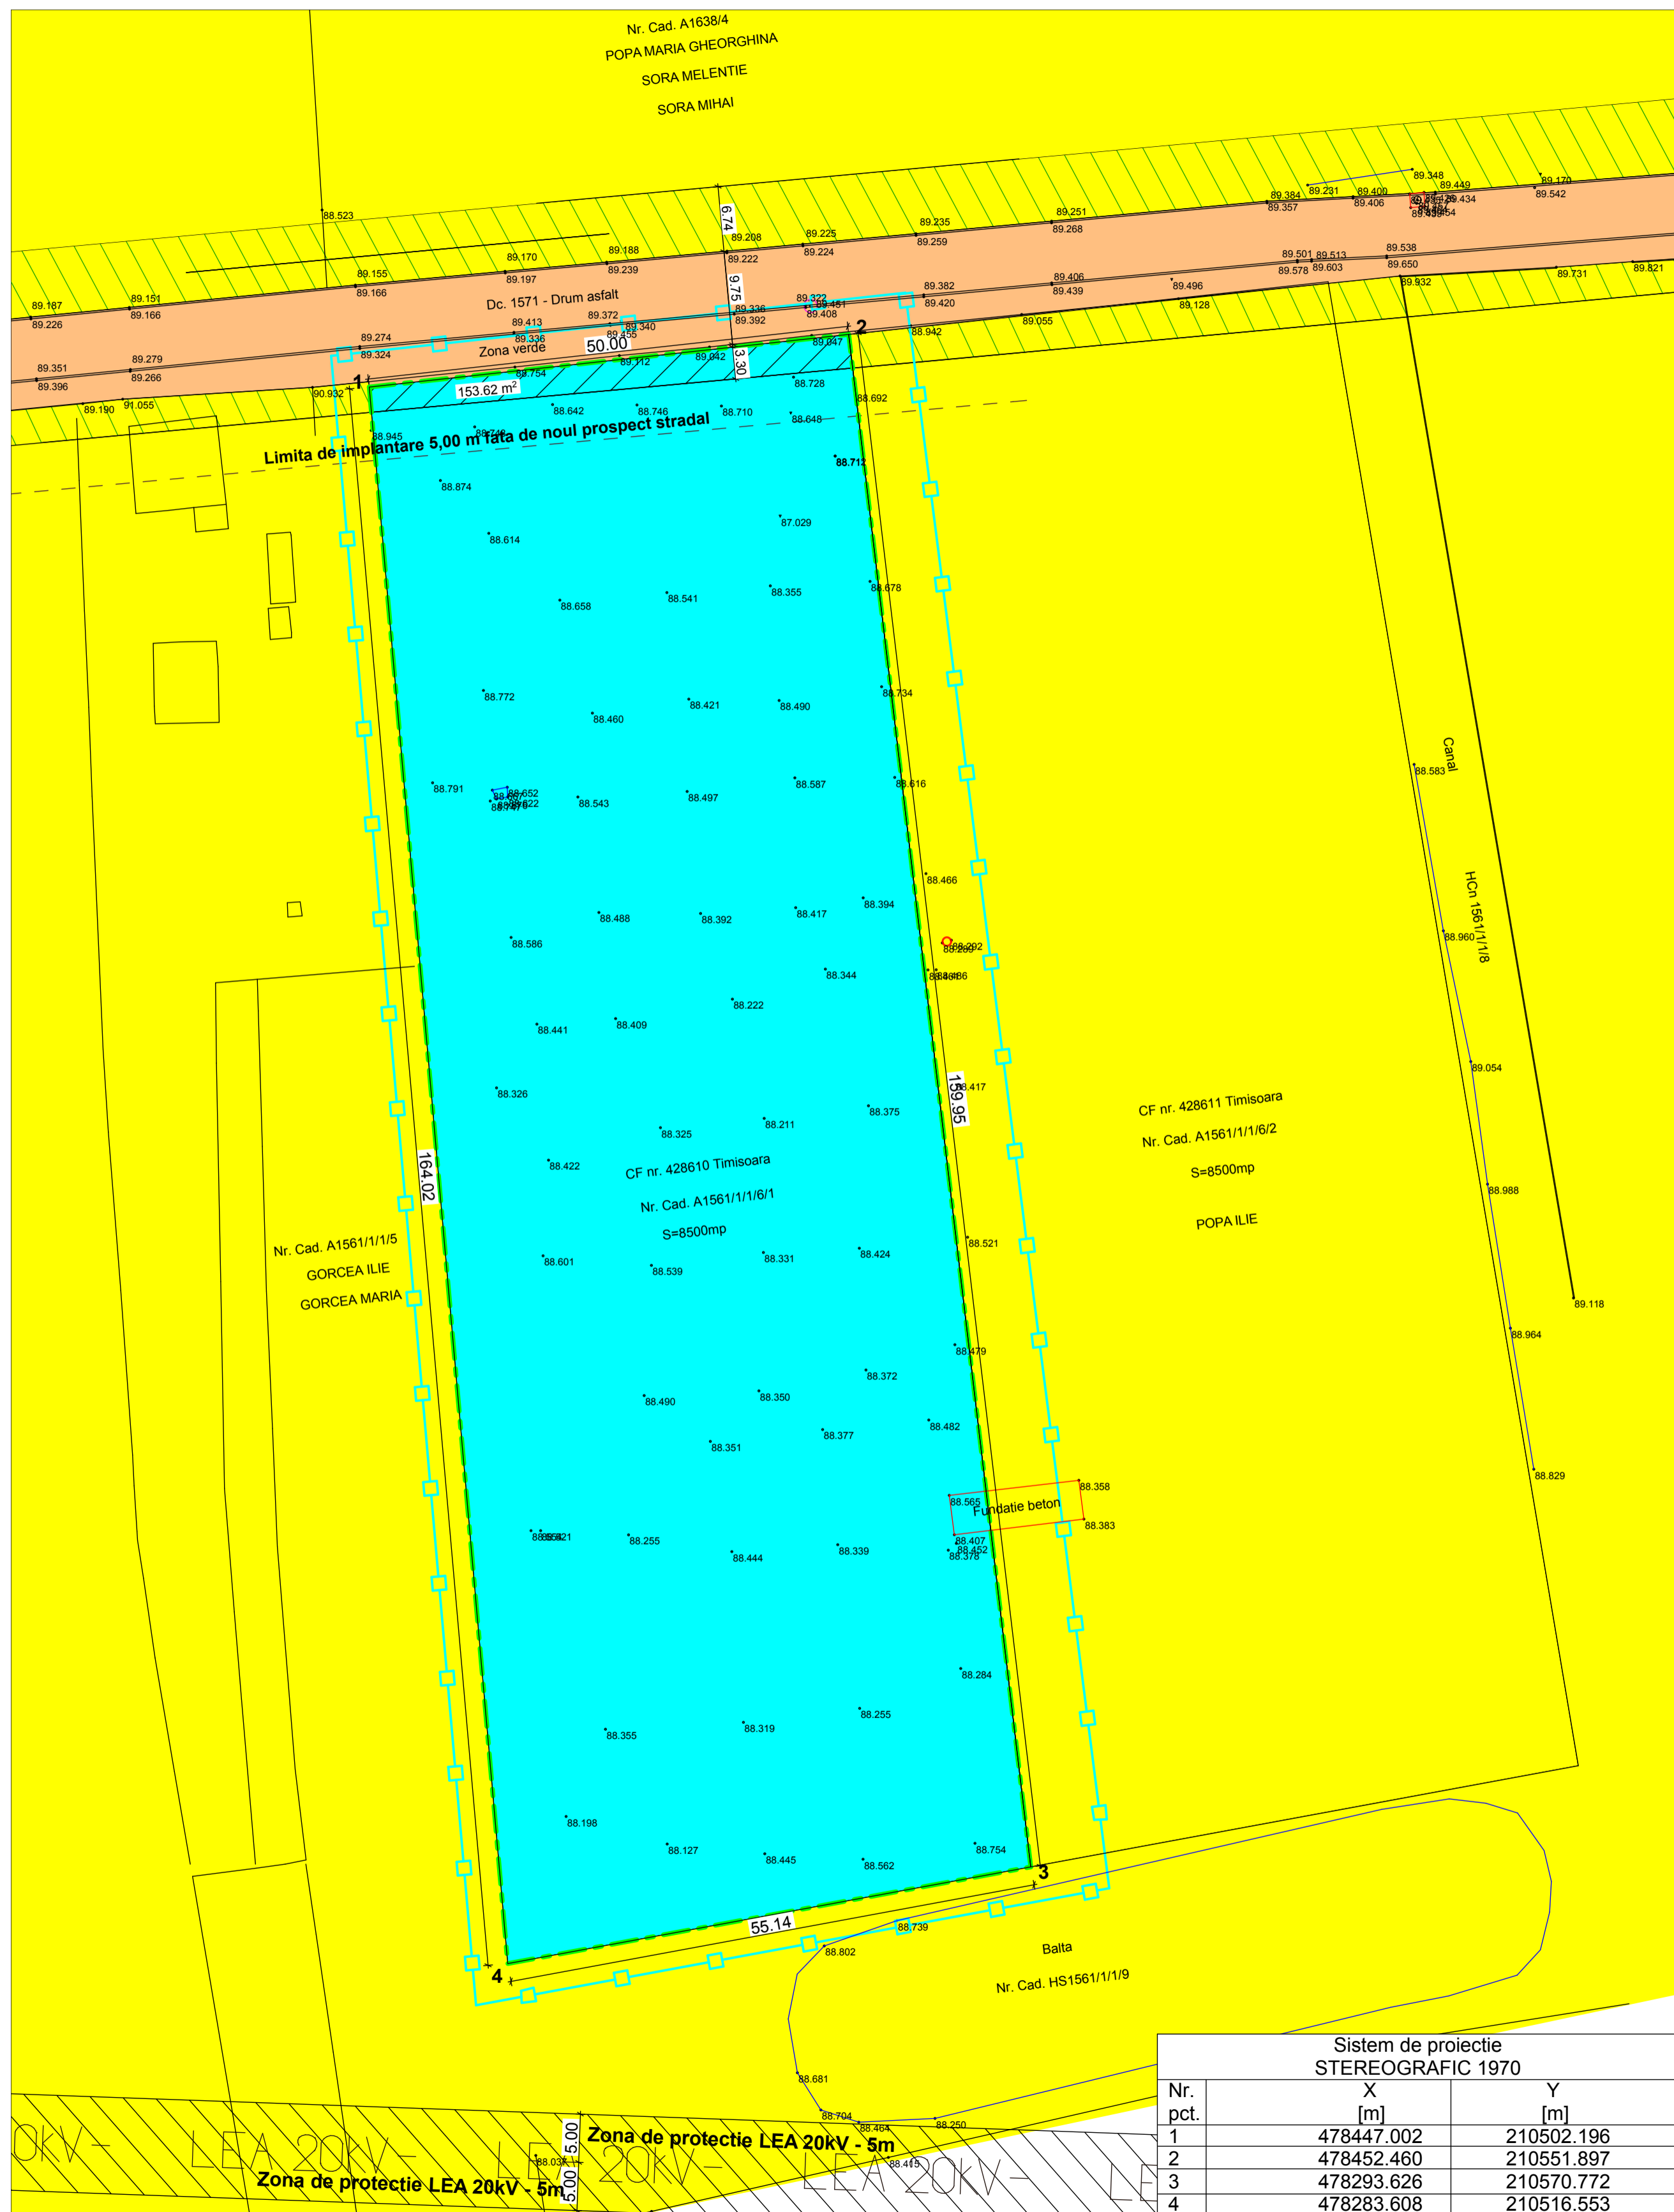

### LEGENDA

- LIMITA DE PROPRIETATE
- LIMITA DE PROPRIETATE TEREN STUDIAT PRIN P.U.D.
- LIMITA ZONEI STUDIATA PRIN P.U.D.
- TERENURI PROPRIETATI PRIVATE A PERSOANELOR FIZICE SAU JURIDICE
- TEREN PROPRIETATE PUBLICA DE INTERES LOCAL
- TEREN PROPRIETATE PRIVATA STUDIAT PRIN P.U.D.
- TEREN CE SE INTENTIONEAZA A FI TRECUT IN DOMENIUL PUBLIC
- TERENURI CE SE PROPUN A FI TRECUTE IN DOMENIUL PUBLIC PENTRU LARGIREA DRUMULUI PE TOATA LUNGIMEA STRAZII

BILANT TERITORIAL					
SITUATIA EXISTENTA			SITUATIA PROPUASA		
TOTAL TEREN STUDIAT PRIN P.U.D.	8.500,00 m <sup>2</sup>	100%	TOTAL TEREN STUDIAT PRIN P.U.D.	8.500,00 m <sup>2</sup>	100%
			TEREN CE URMEAZA A FI TRECUT IN DOMENIUL PUBLIC:	153,62 m <sup>2</sup>	
			TEREN CE VA RAMANE PROPRIETATE PRIVATA	8.346,38 m <sup>2</sup>	

PROIECTANT GENERAL SI DE ARHITECTURA: <b>artkraft</b> <small>ARHITECTURA - TERENURI - PROIECTARE MANAGEMENT</small>		RO - 300151 Timisoara * str. I. Barac nr.16 Tel: +40 (0)256 211303 Fax: +40 (0)256 218192 RO 22496097 * J35/3595/2007		DENUMIRE PROIECT: Construire hala depozitare si birouri TIMISOARA, Calea Mosnitei, C.F. 428610		BENEFICIAR: S.C. BLUE CAPITAL INVESTMENT S.R.L.	
SEF PROIECT	ARH. BIANCA LUCA	NR. PROIECT:	<b>98/ 2015</b>	DENUMIRE PLANSA:	<b>PROPRIETATEA ASUPRA TERENURILOR</b>	SCARA:	<b>1:500</b>
PROIECTAT	ARH. BIANCA LUCA	FAZA:	<b>P.U.D.</b>			NR. PLANSA:	<b>04A</b>
DESENAT	ARH. ALEXANDRA ARGESANU	DATA:	<b>OCTOMBRIE 2015</b>				

Sistem de proiectie STEREOGRAFIC 1970		
Nr. pct.	X [m]	Y [m]
1	478447.002	210502.196
2	478452.460	210551.897
3	478293.626	210570.772
4	478283.608	210516.553

OKV - LEA 20kV - 5m  
Zona de protectie LEA 20kV - 5m