


Profil transversal PT 26 - conform PUG Etapa 3

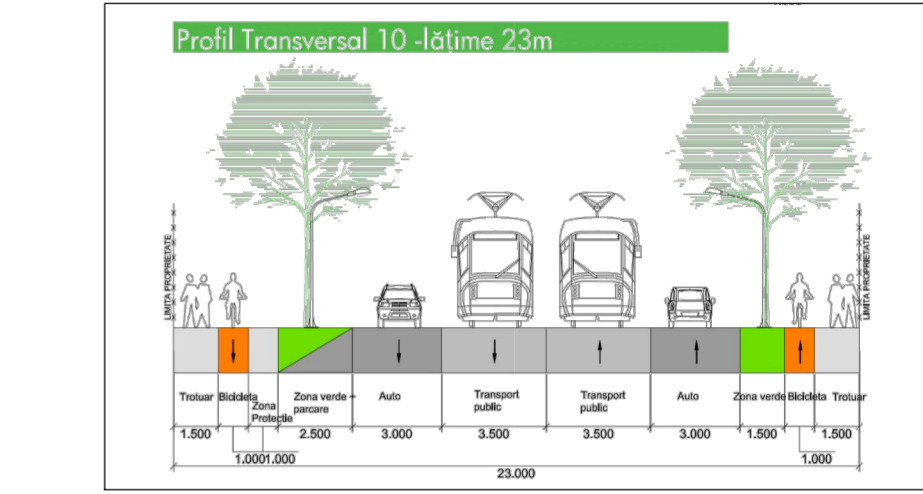


Profil transversal PT 10 - conform PUG Etapa 3


Plan Urbanistic Zonal
 ZONĂ MIXTA, COMERȚ, SERVICII, BIROURI
 "OPEN VILLE"
 Str. A. Demetriade nr. 1, Timisoara
REGLEMENTARI CIRCULATII

- Limita zona studiata
- Limita teren P.U.Z./ Limita proprietate
- Limite parcele existente
- Limita zona reglementata
- Limite parcele propuse
- Constructii locuire existente
- Constructii servicii, comerț, birouri, invatamant existente
- Constructii cu destinatie speciala existente
- Constructii in curs de autorizare in zona
- Gospodarie comunală - cimitir
- Linii cale ferată
- Limita zona protectie cale ferată
- Zone verzi de aliniament existente/propuse

- LEGENDA MOBILARE**
- Constructii pentru comerț, servicii, birouri propuse
 - Zone pietonale, pietate deschise propuse
 - Drumuri publice existente / propuse
 - Alei auto și pietonale propuse
 - Zone verzi propuse
 - Trasee pietonale
 - Trasee / piste biciclete
 - Trasee / statii transport in comun
 - Statii taximetre

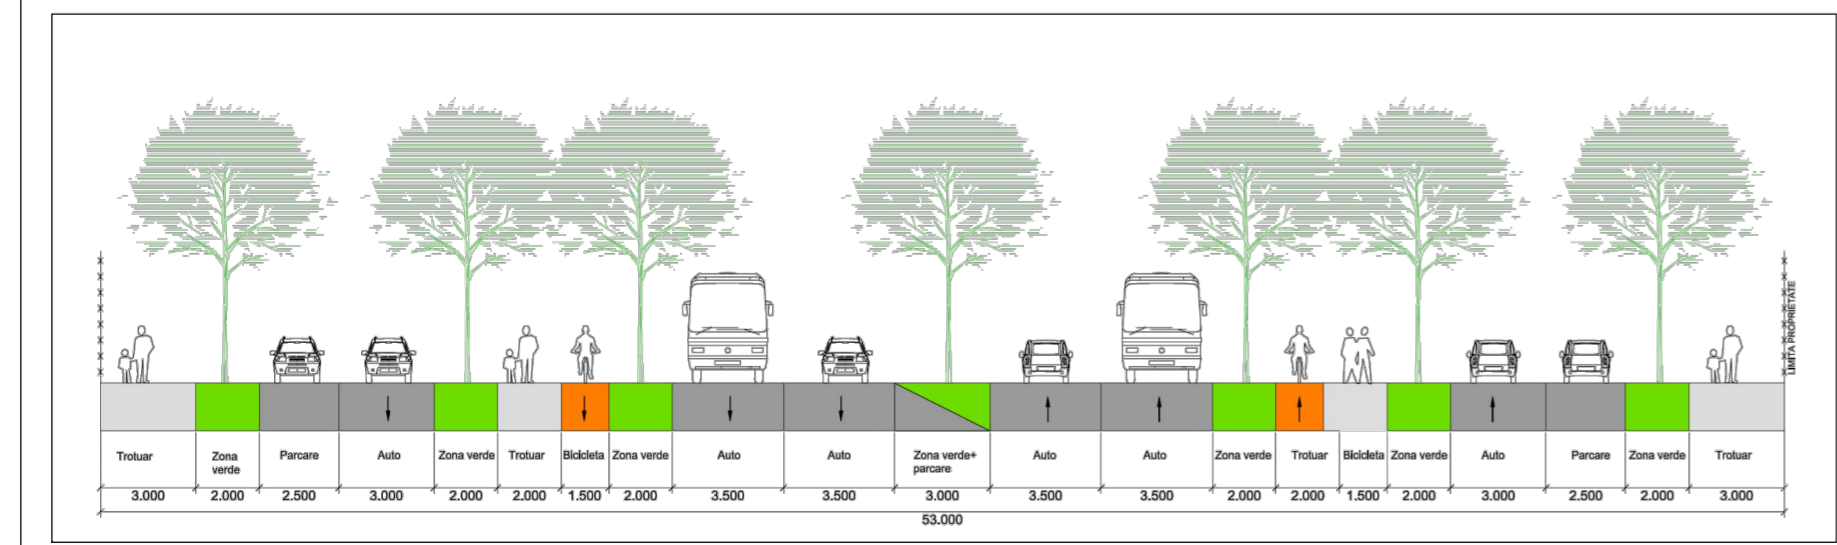

Profil transversal PT 23 (53m) - conform PUG Etapa 3

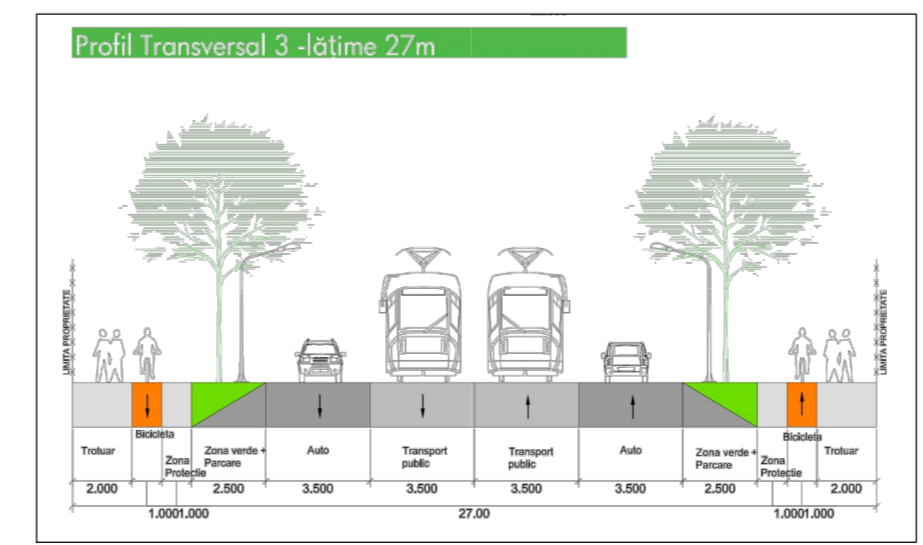

Profil transversal PT 3 - conform PUG Etapa 3

CONSULTANT: Arh. RADU MIHĂILESCU

PILOT TEAM proiectare pentru constructii		Beneficiar:	IULIUS TRUST S.R.L.	Proiect nr.	10.01/132/2014
Str. 3 August 1919 nr. 19 ap. 2A, Timisoara		Amplasament:	Str. A. Demetriade nr.1, Timisoara, jud. Timis	Faza:	P.U.Z.
SPECIFICATIE	NUME	SEMNATURA	scara:	Obiect:	ZONA MIXTA COMERȚ, SERVICII, BIROURI "OPEN VILLE"
SEF PROIECT	Arh. Glad Tudora		1:2000	Rev.	2
INTOCMIT	Arh. Laura Marculescu		data:	Titlu planșă:	REGLEMENTARI CIRCULATII
DESENAT	Arh. Laura Marculescu		03.2015	Planșă nr.	06