



# SECTIUNEA A-A

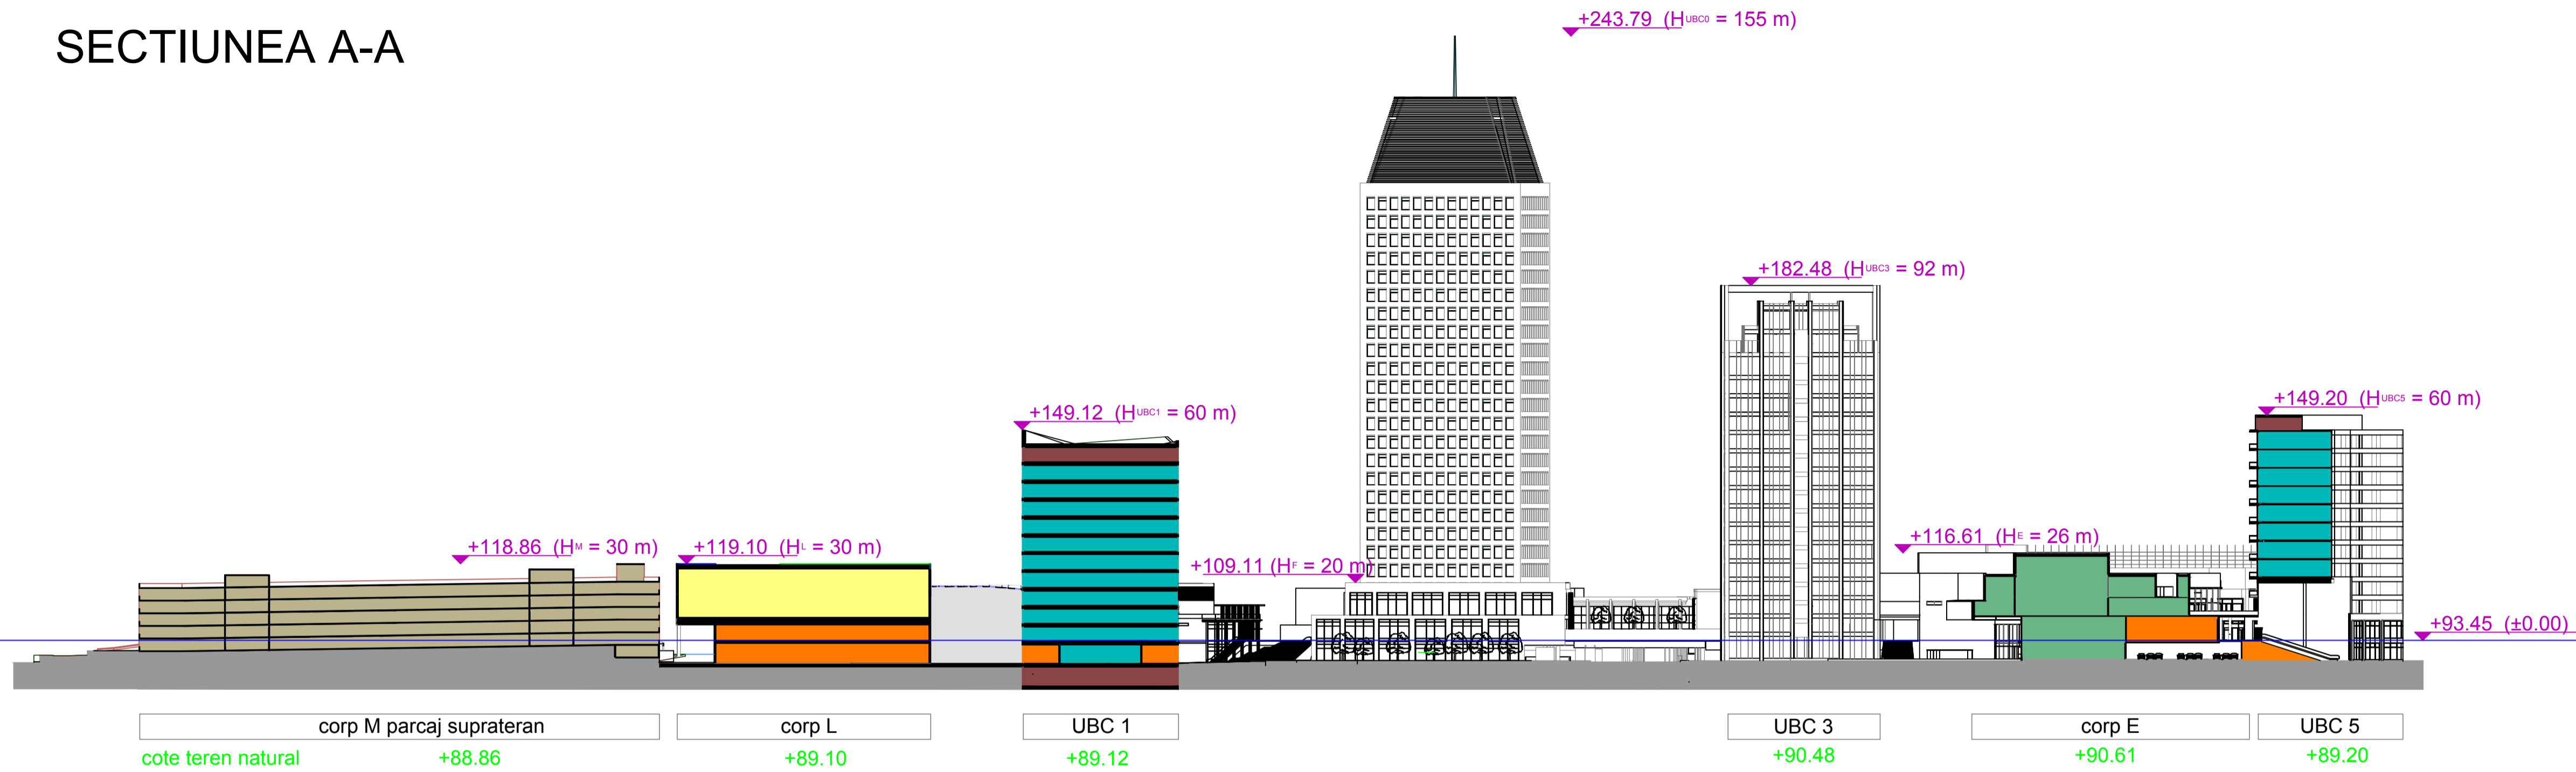

# SECTIUNEA B-B

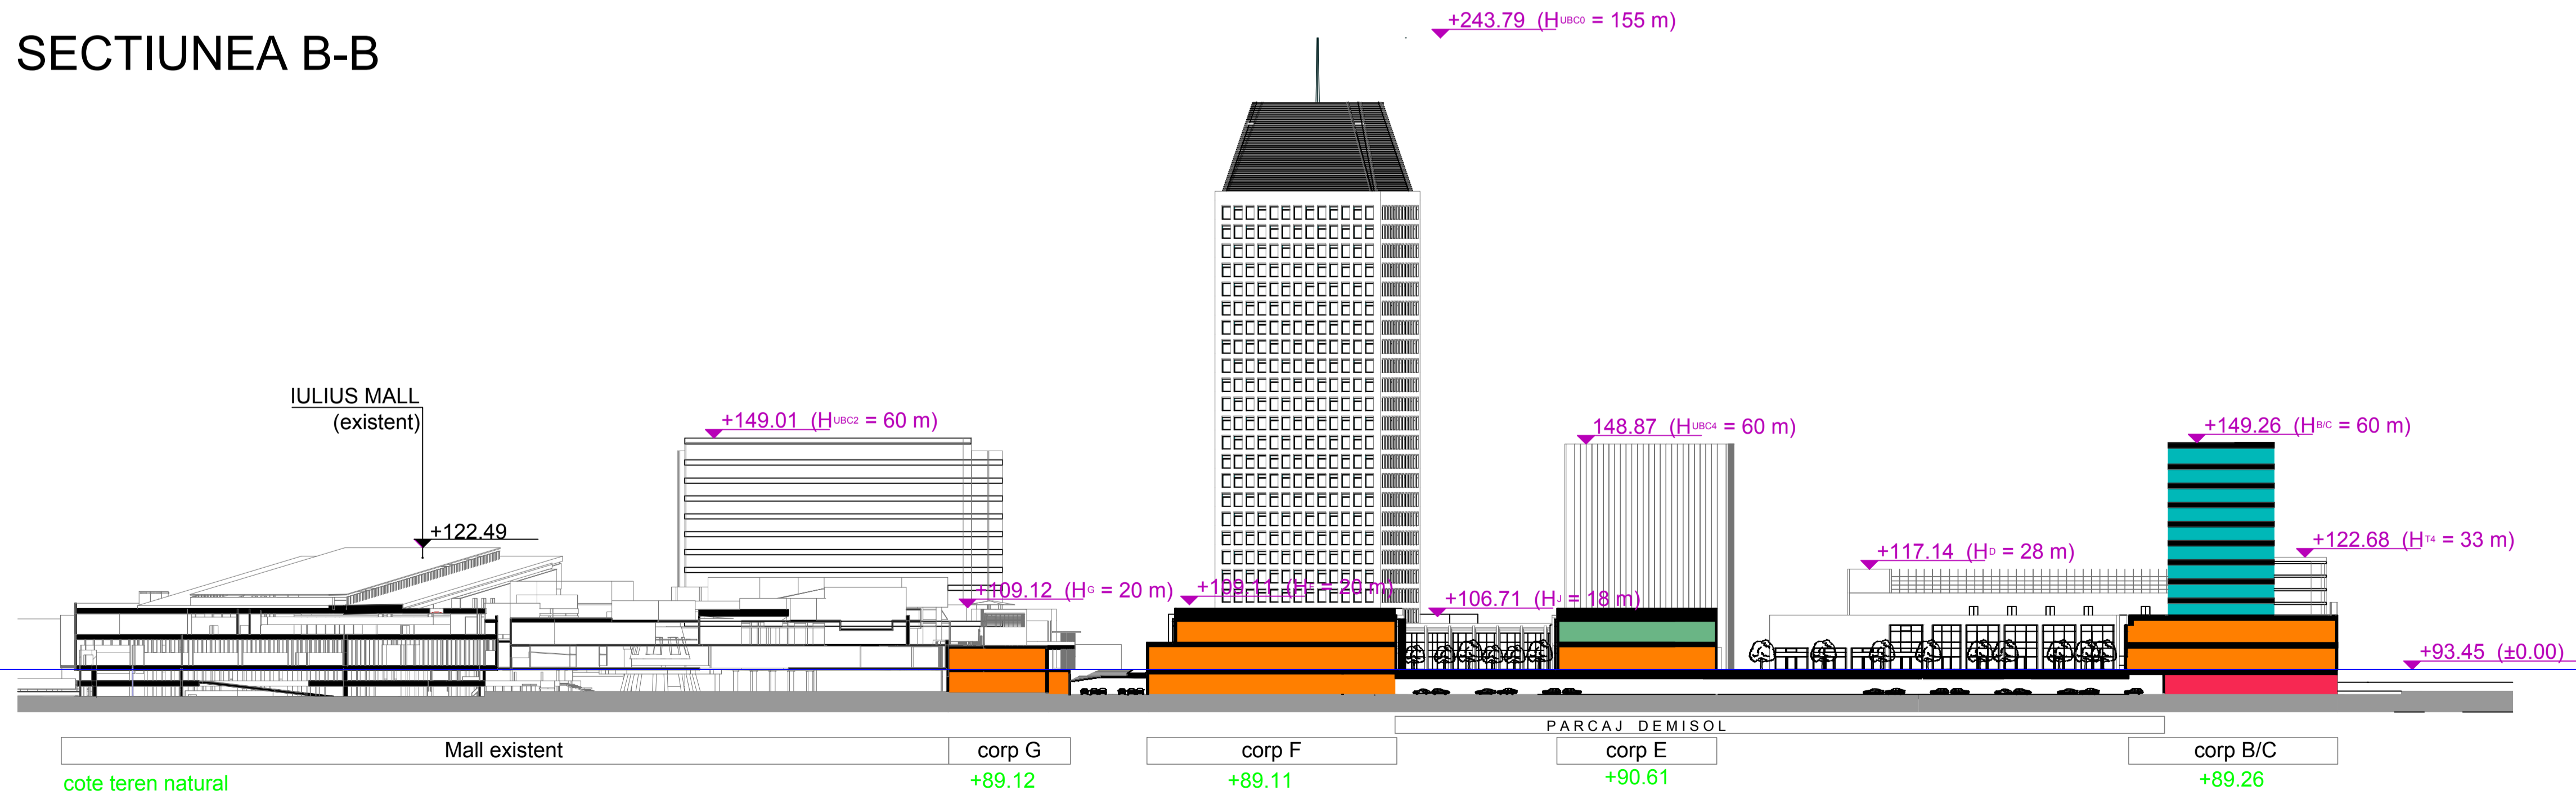

Plan Urbanistic Zonal  
ZONĂ MIXTA, COMERT, SERVICII, BIROURI  
"OPEN VILLE"  
Str. A. Demetriade nr. 1, Timisoara

## SECTIUNI

CONSULTANT: Arh. RADU MIHĂILESCU

<b>PILOT TEAM</b> proiectare pentru constructii				Beneficiar: IULIUS TRUST S.R.L.	Proiect nr. 10.01/132/2014
Str. 3 August 1919 nr. 19 ap. 2A, Timisoara				Amplasament: Str. A. Demetriade nr.1, Timisoara, jud. Timis	Faza: P.U.Z.
SPECIFICATIE	NUME	SEMNAURA	scara:	Obiect: ZONA MIXTA COMERT, SERVICII, BIROURI "OPEN VILLE"	Rev. 2
SEF PROIECT	Arh. Glad Tudora		1:1000		
INTOCMIT	Arh. Laura Marculescu		data:	Titlu plansa: SECTIUNI A-A, B-B	Plansa nr. 08a
DESENAT	Arh. Laura Marculescu		03.2015		