



SECTIUNEA C-C

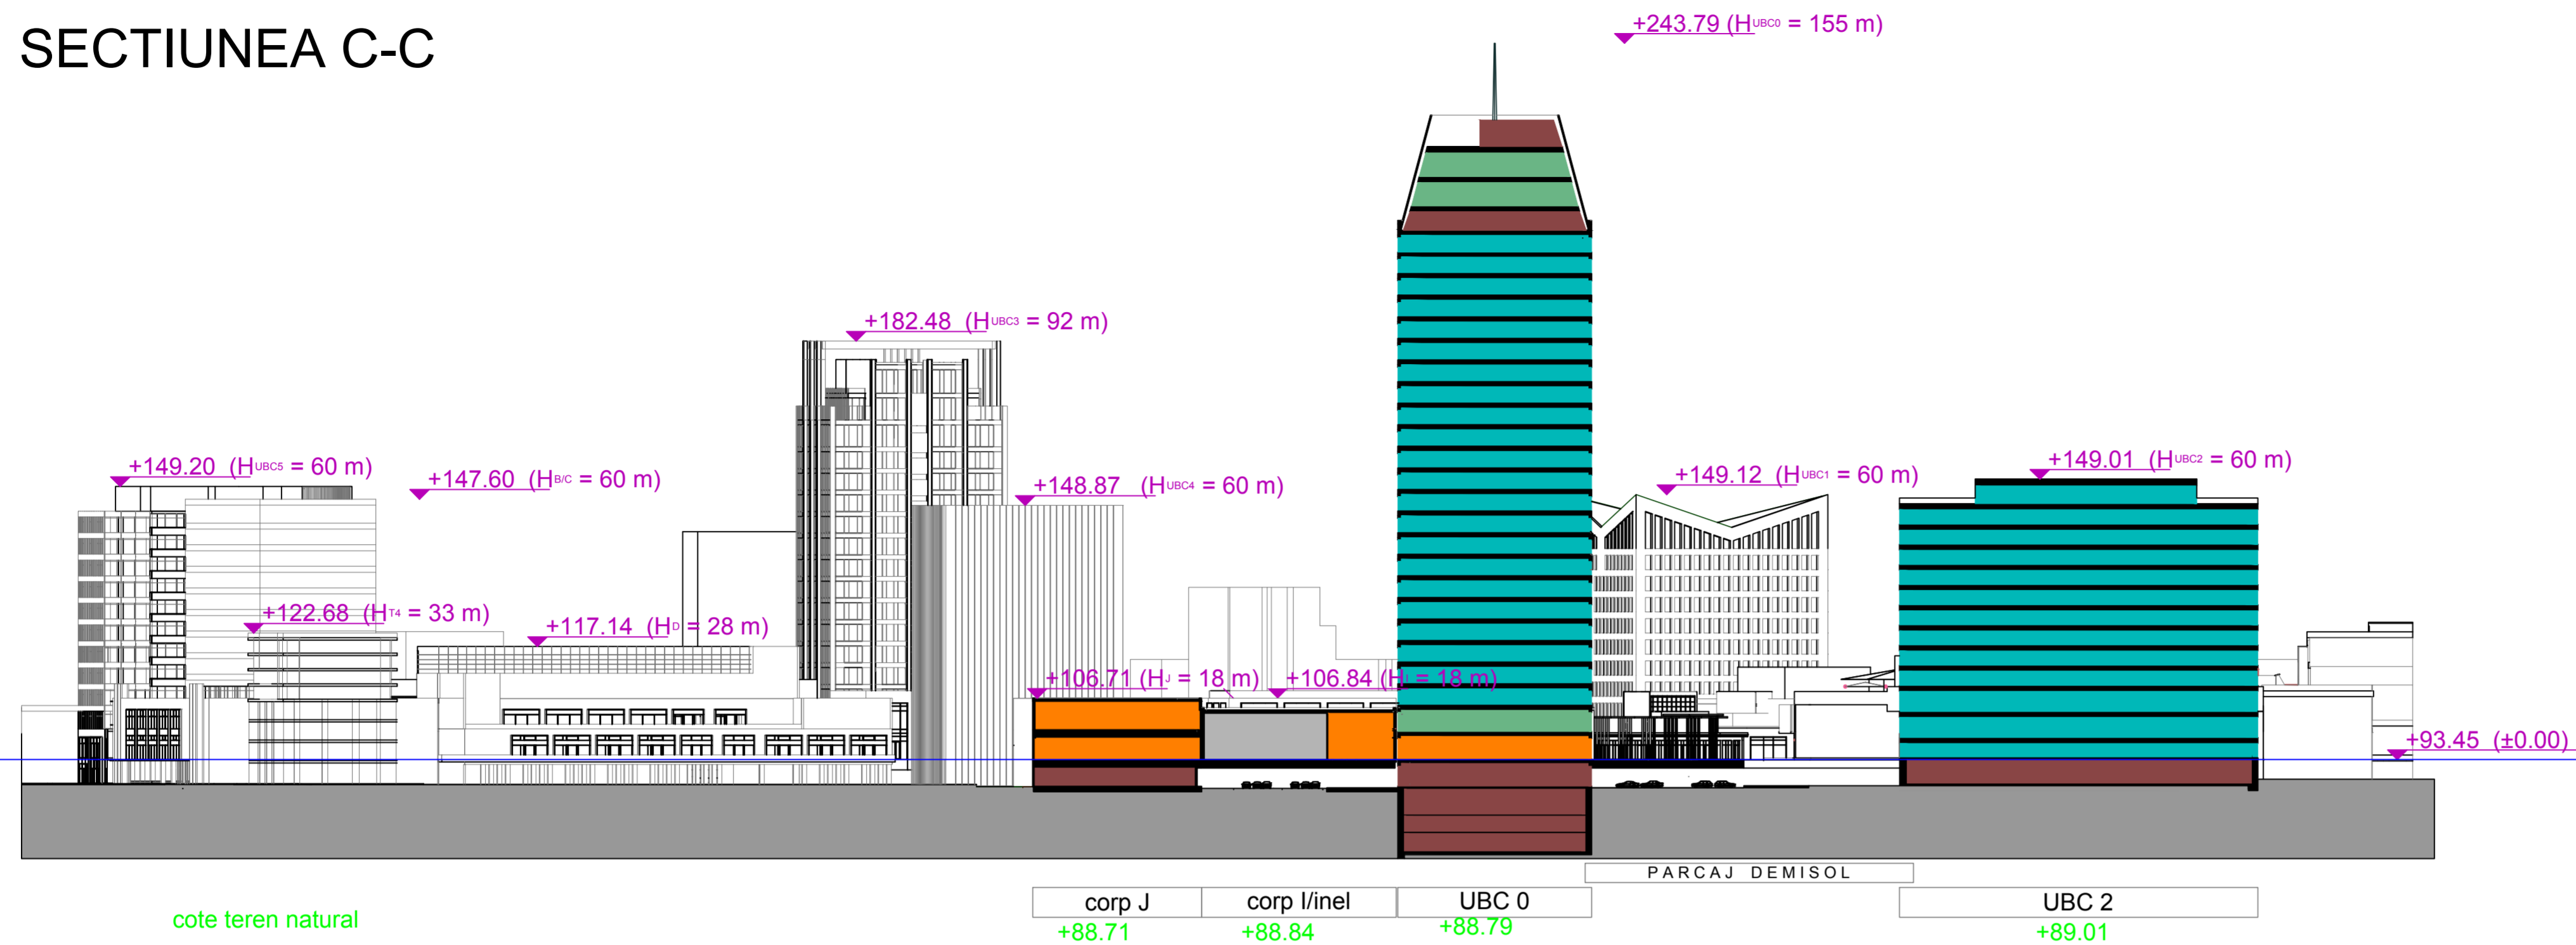

Plan Urbanistic Zonal
 ZONĂ MIXTA, COMERȚ, SERVICII, BIROURI
 "OPEN VILLE"
 Str. A. Demetriade nr. 1, Timisoara

SECTIUNI

SECTIUNEA D-D

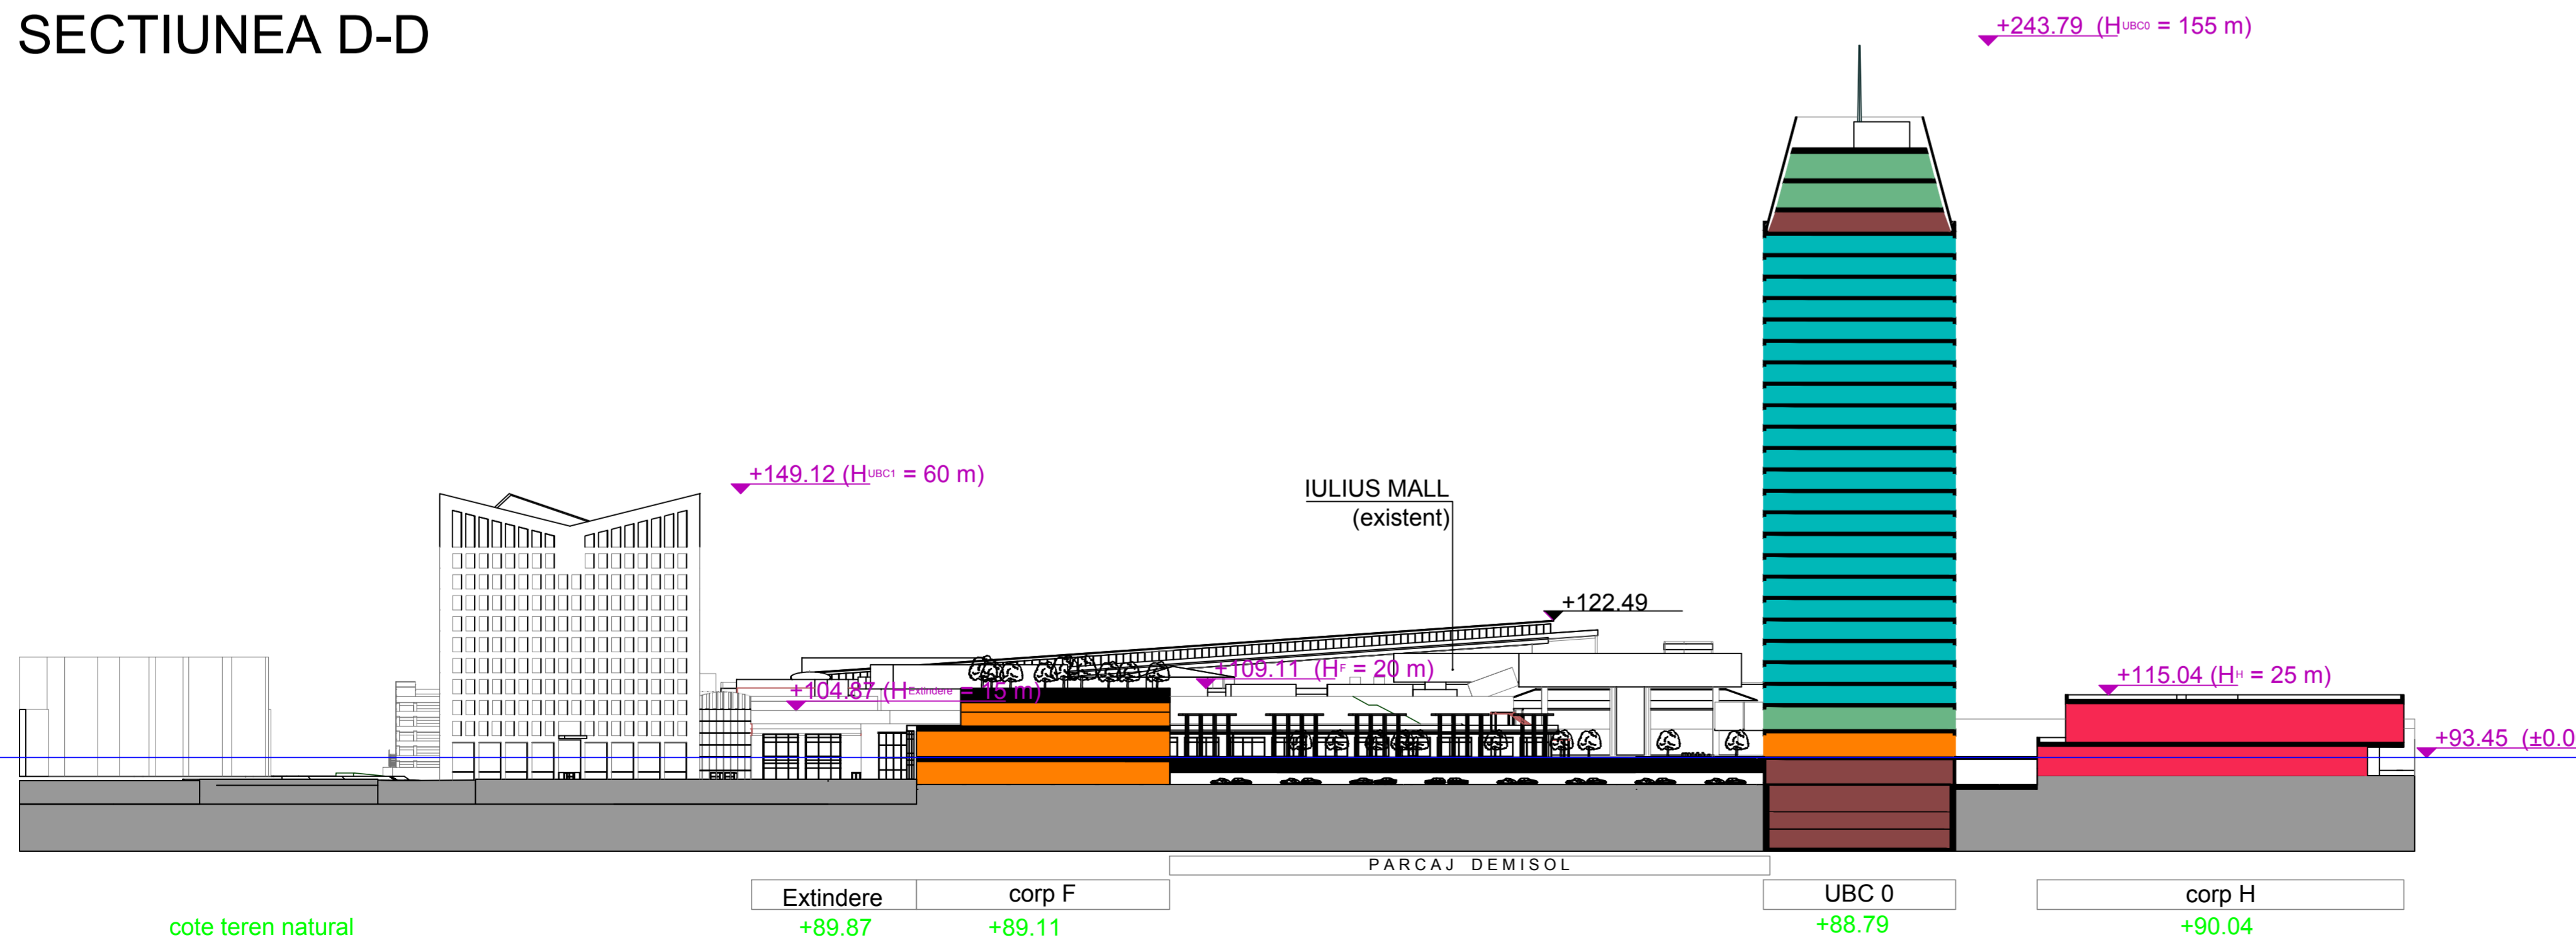

CONSULTANT: Arh. RADU MIHĂILESCU

PILOT TEAM proiectare pentru constructii			Beneficiar:	IULIUS TRUST S.R.L.	Proiect nr.	10.01/132/2014
Str. 3 August 1919 nr. 19 ap. 2A, Timisoara			Amplasament:	Str. A. Demetriade nr.1, Timisoara, jud. Timis	Faza:	P.U.Z.
SPECIFICATIE	NUME	SEMNATURA	scara:	Obiect:	ZONA MIXTA COMERȚ, SERVICII, BIROURI "OPEN VILLE"	Rev. 2
SEF PROIECT	Arh. Glad Tudora		1:1000	Titlu plansa:	SECTIUNI C-C, D-D	Plansa nr. 08b
INTOCMIT	Arh. Laura Marculescu		data:			
DESENAT	Arh. Laura Marculescu		03.2015			