


P.U.Z ZONĂ CU FUNCȚIUNI MIXTE: SERVICII, TURISM, LOCUIRE COLECTIVĂ SI FUNCȚIUNI COMPLEMENTARE INTRAVILAN TIMIȘOARA, STR. PICTOR ZAIU - ZONA FRUCTUS, JUDETUL TIMIȘ


PLANŞA NR.2 SITUAȚIA EXISTENTĂ. DISFUNCTIONALITĂȚI

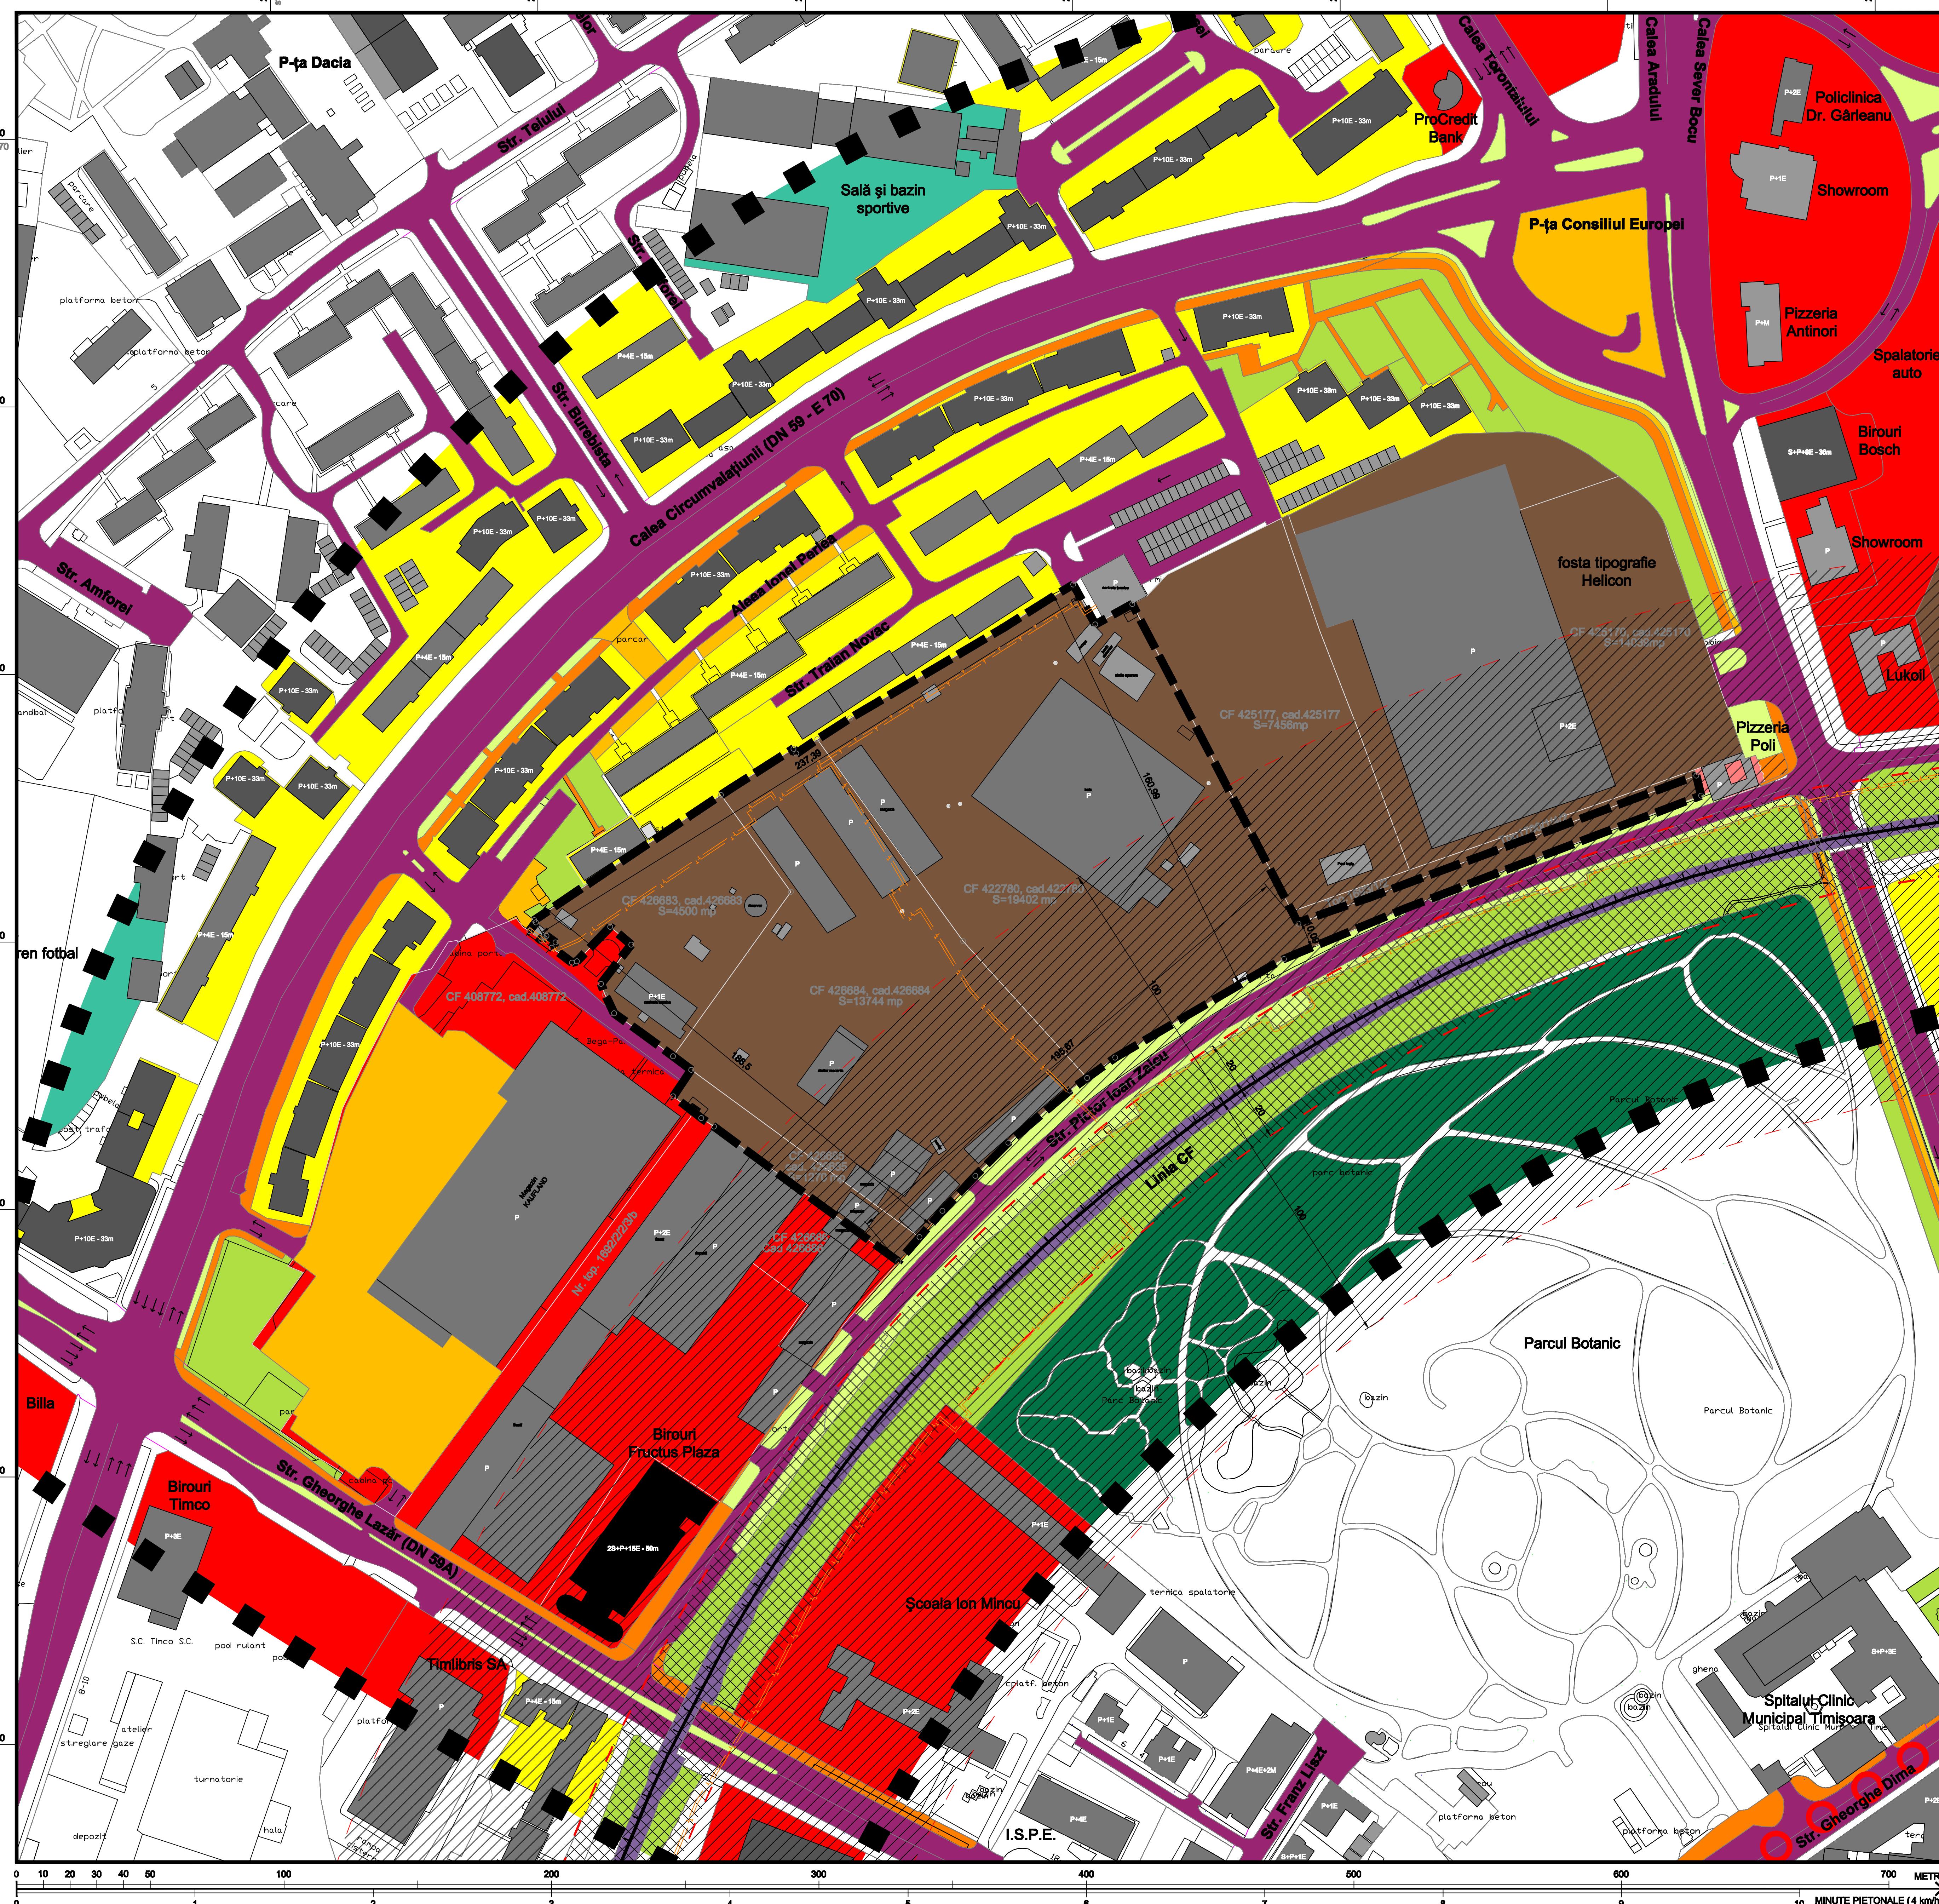

DISFUNCȚIONALITĂȚI

DOMENII

DOMENIU	DISFUNCȚIONALITĂȚI	PRIORITĂȚI
CIRCULAȚIE	<ul style="list-style-type: none"> 1) Nu există artere de legătură pe direcția NV-SE, între Calea Circumvalației și str. Pictor Ion Zaiu. 2) Accesele dinspre str. Circumvalații sunt înguste și neconforme față cu traficul actual. 	<ul style="list-style-type: none"> 1) Asigurarea unor legături rutiere între Calea Circumvalației și str. Pictor Ion Zaiu, dimensionate corespunzător, atât pentru traficul actual cât și pentru cel preconizat.
UTILIZAREA TERENURILOR ȘI FOND CONSTRUIT	<ul style="list-style-type: none"> 1) Zona industrială existentă, denărajată prin trafic și aspect exterior cartierul de locuit de la N și nu zone de interes din imediata vecinătate a zonelor centrale, destinate serviciilor și acceselor la zonele centrale, fapt surprinzător și de proporții de refuncționalizare cuprinse în reabilitarea PUZ. 2) Terenul este într-o fază ocupată cu construcții, totuși fiind mășterine a total zone industriale Fructus. Toate construcțiile au aspect industrial, doar o hală fiind actual folosită. 3) Pe teren mai există și o rețea supraterrană de termoficare, ce alimentează cartierul de locuit de la N. 4) Nivelul ridicat al apelor freatiche (2-3 m), duce la posibilitatea construirii a maxim două niveluri subterane, fără costuri suplimentare importante datorate excesului de apă freatică. 	<ul style="list-style-type: none"> 1) Refuncționalizarea zonelor. 2) Înlocuirea fondului construit actual, inclusiv a rețelelor supraterrane, cu unul în acord cu refuncționalizarea zonelor. 3) Adeptarea propunerilor zonelor la condițiile de fundare și nivel freatic din zonă.
SPAȚII PLANTATE, AGREMENT, SPORT	1) Nu există spații verzi publice amenajate în cadrul parcului.	1) Prevederea spațiilor verzi publice amenajate.
PROBLEME DE MEDIU	1) Zona industrială poste produce poluare locală, sonoră și praf.	1) Refuncționalizarea zonelor

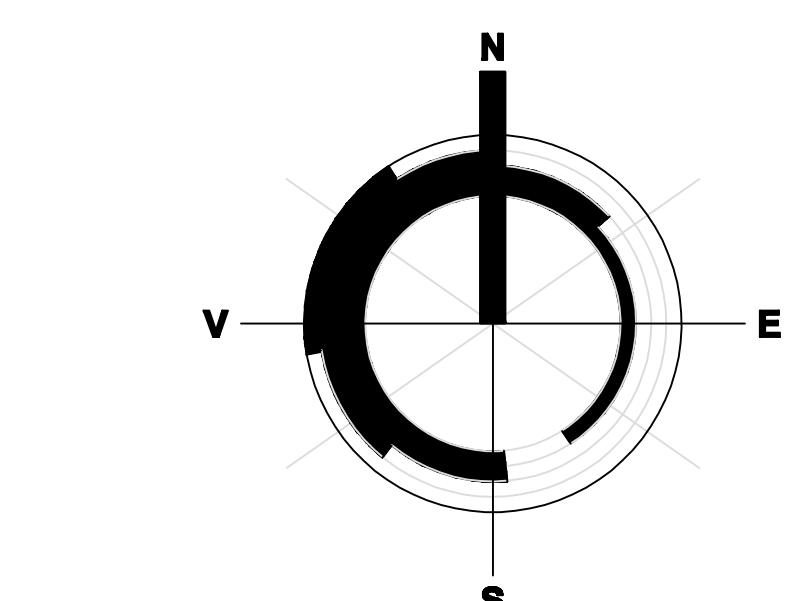

Proiectat de: SC ICEBERG SRL	Viza spre neîncadrare Consiliul Județean Timiș	Viza spre neîncadrare Consiliul Local Timișoara
RUB Cetate 1 HANCHEG J.C. S.R.L.		
Proiect nr.: UTZ 153/14, Faza: PUZ Beneficiar: SC ALENIA ARENA SRL		
Denumire proiect: PLAN URBANISTIC ZONAL, ZONĂ DE CONSTRUCȚIE, SERVICII TURISTICE, LOCURI DE ÎNCADRARE, STRUCTURA DEZBLOCARE INTRAVILAN TIMIȘOARA, STR. PICTOR ZAIU-FRUCTUS		
Denumire plan: SITUAȚIA EXISTENTĂ, DISFUNCȚIONALITĂȚI		
Sef proiect: Hancheg J.C. Scris: 1/1000 Data: martie 2015		
Proiectat de: Hancheg J.C. Desenat: Hancheg J.C. Nr. Desen: 153 - PUZ - 2 - U		