


# P. U. Z.

DEZVOLTARE ZONA LOCUINTE - PARCELELE 421466, 421476


## SITUATIA EXISTENTA

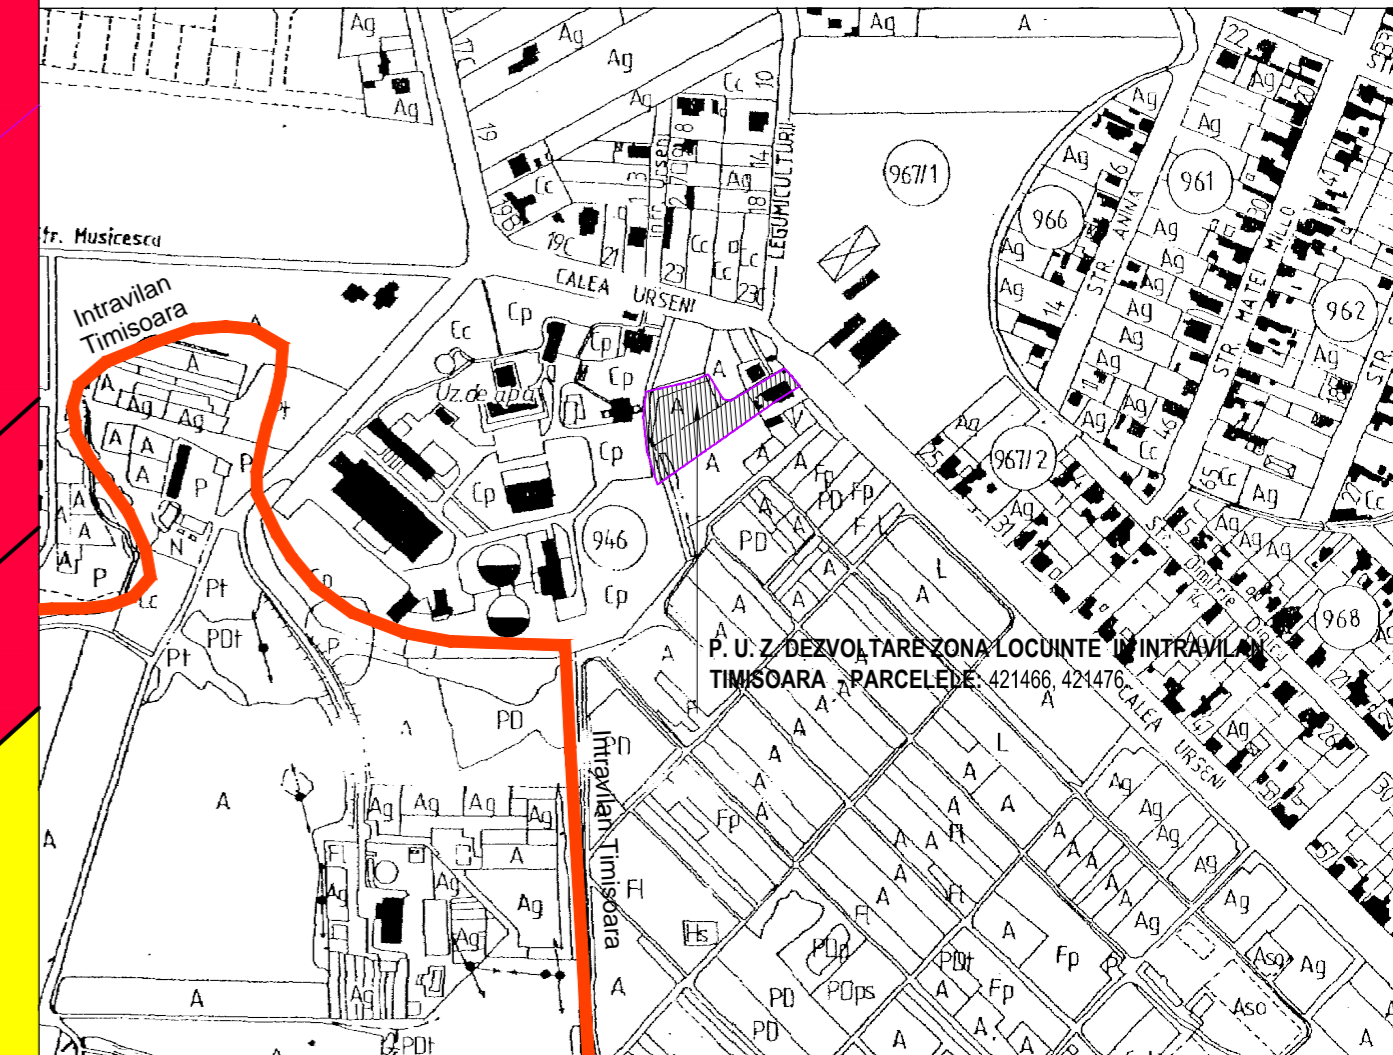

PLAN DE INCADRARE IN ZONA

1:5000

- LEGENDA**
- Limita de proprietate
  - Limita cadastru
  - Limita de proprietate propusa
  - Zona de implementare
  - Zona de locuinte si functiuni complementare
  - Zona utilitati, uzina de apa
  - Zona dotari - institutii publice si servicii
  - Zona gospodarie comunală

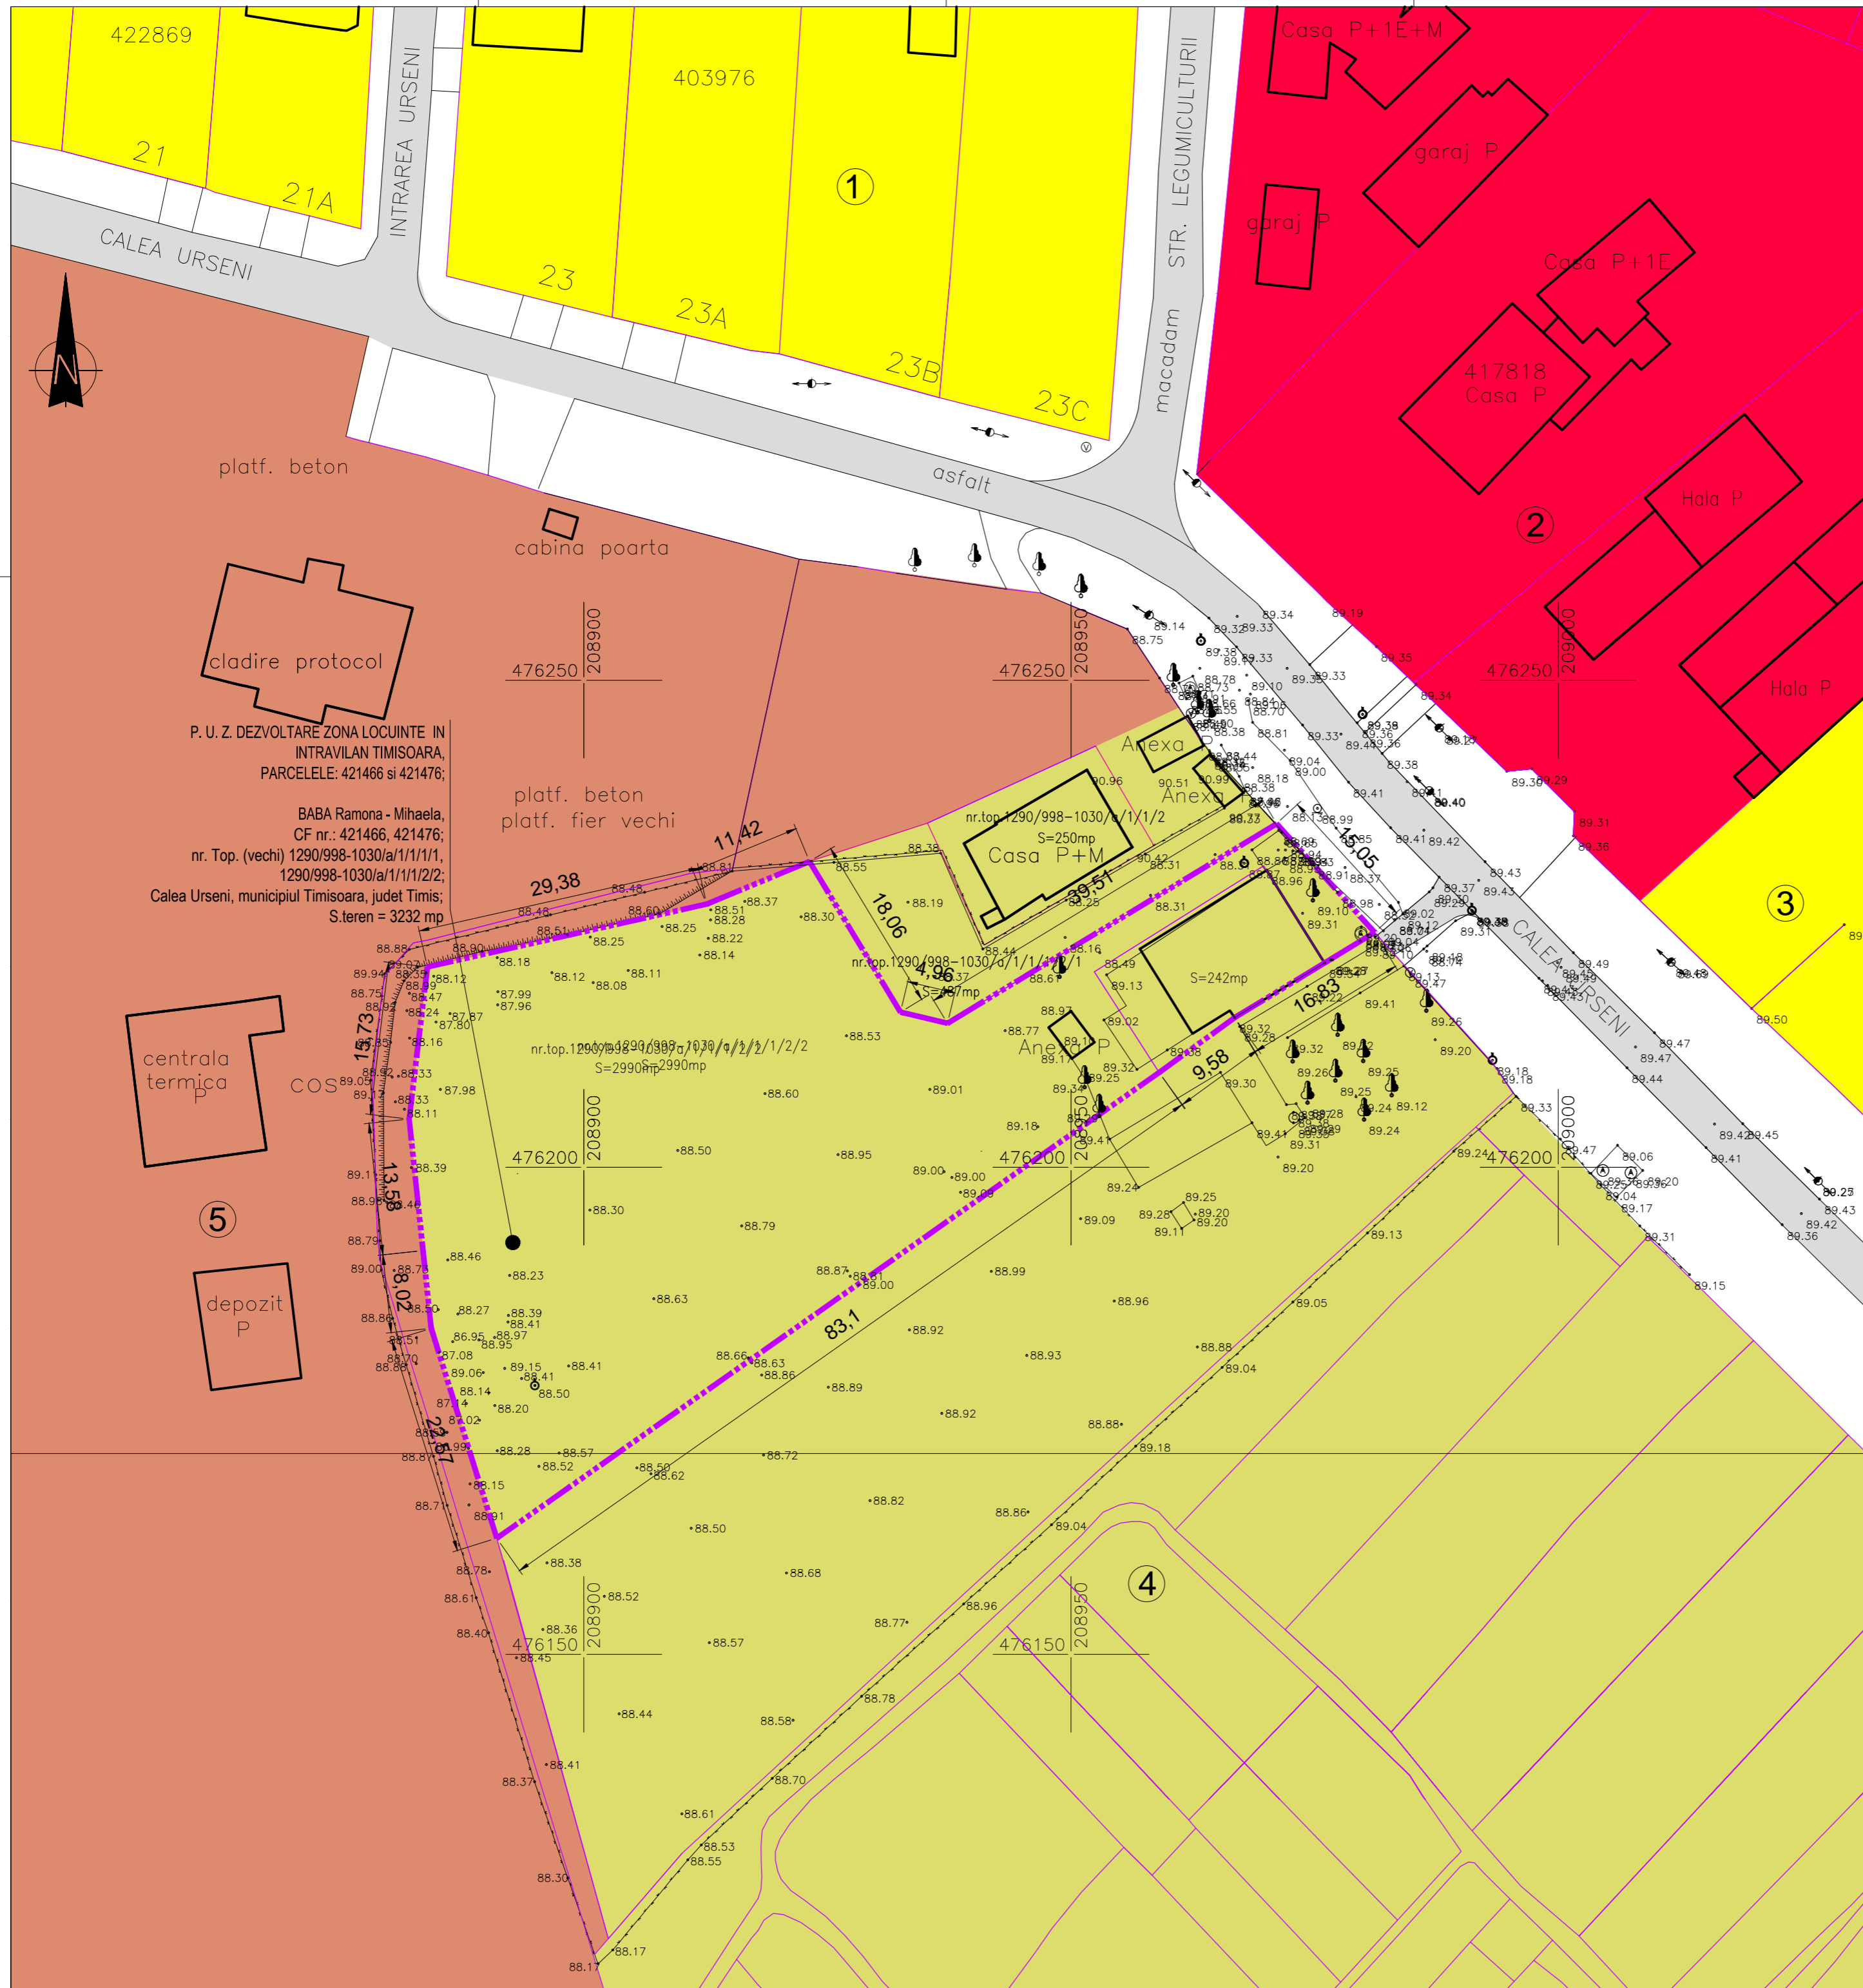

platf. beton  
cabina poarta  
cladire protocol  
P. U. Z. DEZVOLTARE ZONA LOCUINTE IN INTRAVILAN TIMISOARA, PARCELELE: 421466 si 421476;  
BABA Ramona - Mihaela,  
CF nr.: 421466, 421476;  
nr. Top. (vechi) 1290/998-1030/a/1/1/1/1,  
1290/998-1030/a/1/1/1/2/2;  
Calea Urteni, municipiul Timisoara, judet Timis;  
S.teren = 3232 mp

5

|  |  |  |  |                  |  |                       |  |  |  |
|--|--|--|--|------------------|--|-----------------------|--|--|--|
| Proiectant general:  |  | <b>SIREGON</b>                             |  | Beneficiar:      |  | BABA Ramona - Mihaela |  | Proiect Nr.:   |  |
| S.C. SIREGON GRUP S.R.L., cod fiscal: RO 716220, S-cil B.P., Haidou Nr. 21, Timisoara<br>Tel: +4 0256 493670, Tel: +4 0722 778955, e-mail: proiectant@siregon.ro, www.siregon.ro |  | SR EN ISO 9001:2008<br>Certificat nr. 1824 |  | SCARA:           |  | 1:500                 |  | Denumire proiect:  |  |
| Sef Proiect:   |  | arh. HENT Sorin                            |  | Semnatura:       |  |                       |  | P. U. Z. DEZVOLTARE ZONA LOCUINTE IN INTRAVILAN TIMISOARA, PARCELELE: 421466, 421476 |  |
| Proiectat:   |  | arh. HENT Sorin                            |  | DATA:            |  | februarie 2015        |  | Calea Urteni, municipiul Timisoara, judetul Timis                                    |  |
| Proiectat:   |  | arh. ZBUCEA Simina                         |  | Denumire plansa: |  | SITUATIA EXISTENTA    |  | Nr. Plansa: 01   |  |