


REPARATII CLADIRI EXISTENTE, RECOMPARTIMENTARI, INLOCUIRE INVELITOARE, AMPLASARE PANOURI FOTOVOLTAICE PE ACOPERISURI SI IMPREJMUIRE

1 Situatia existenta
Scara 1 : 1000

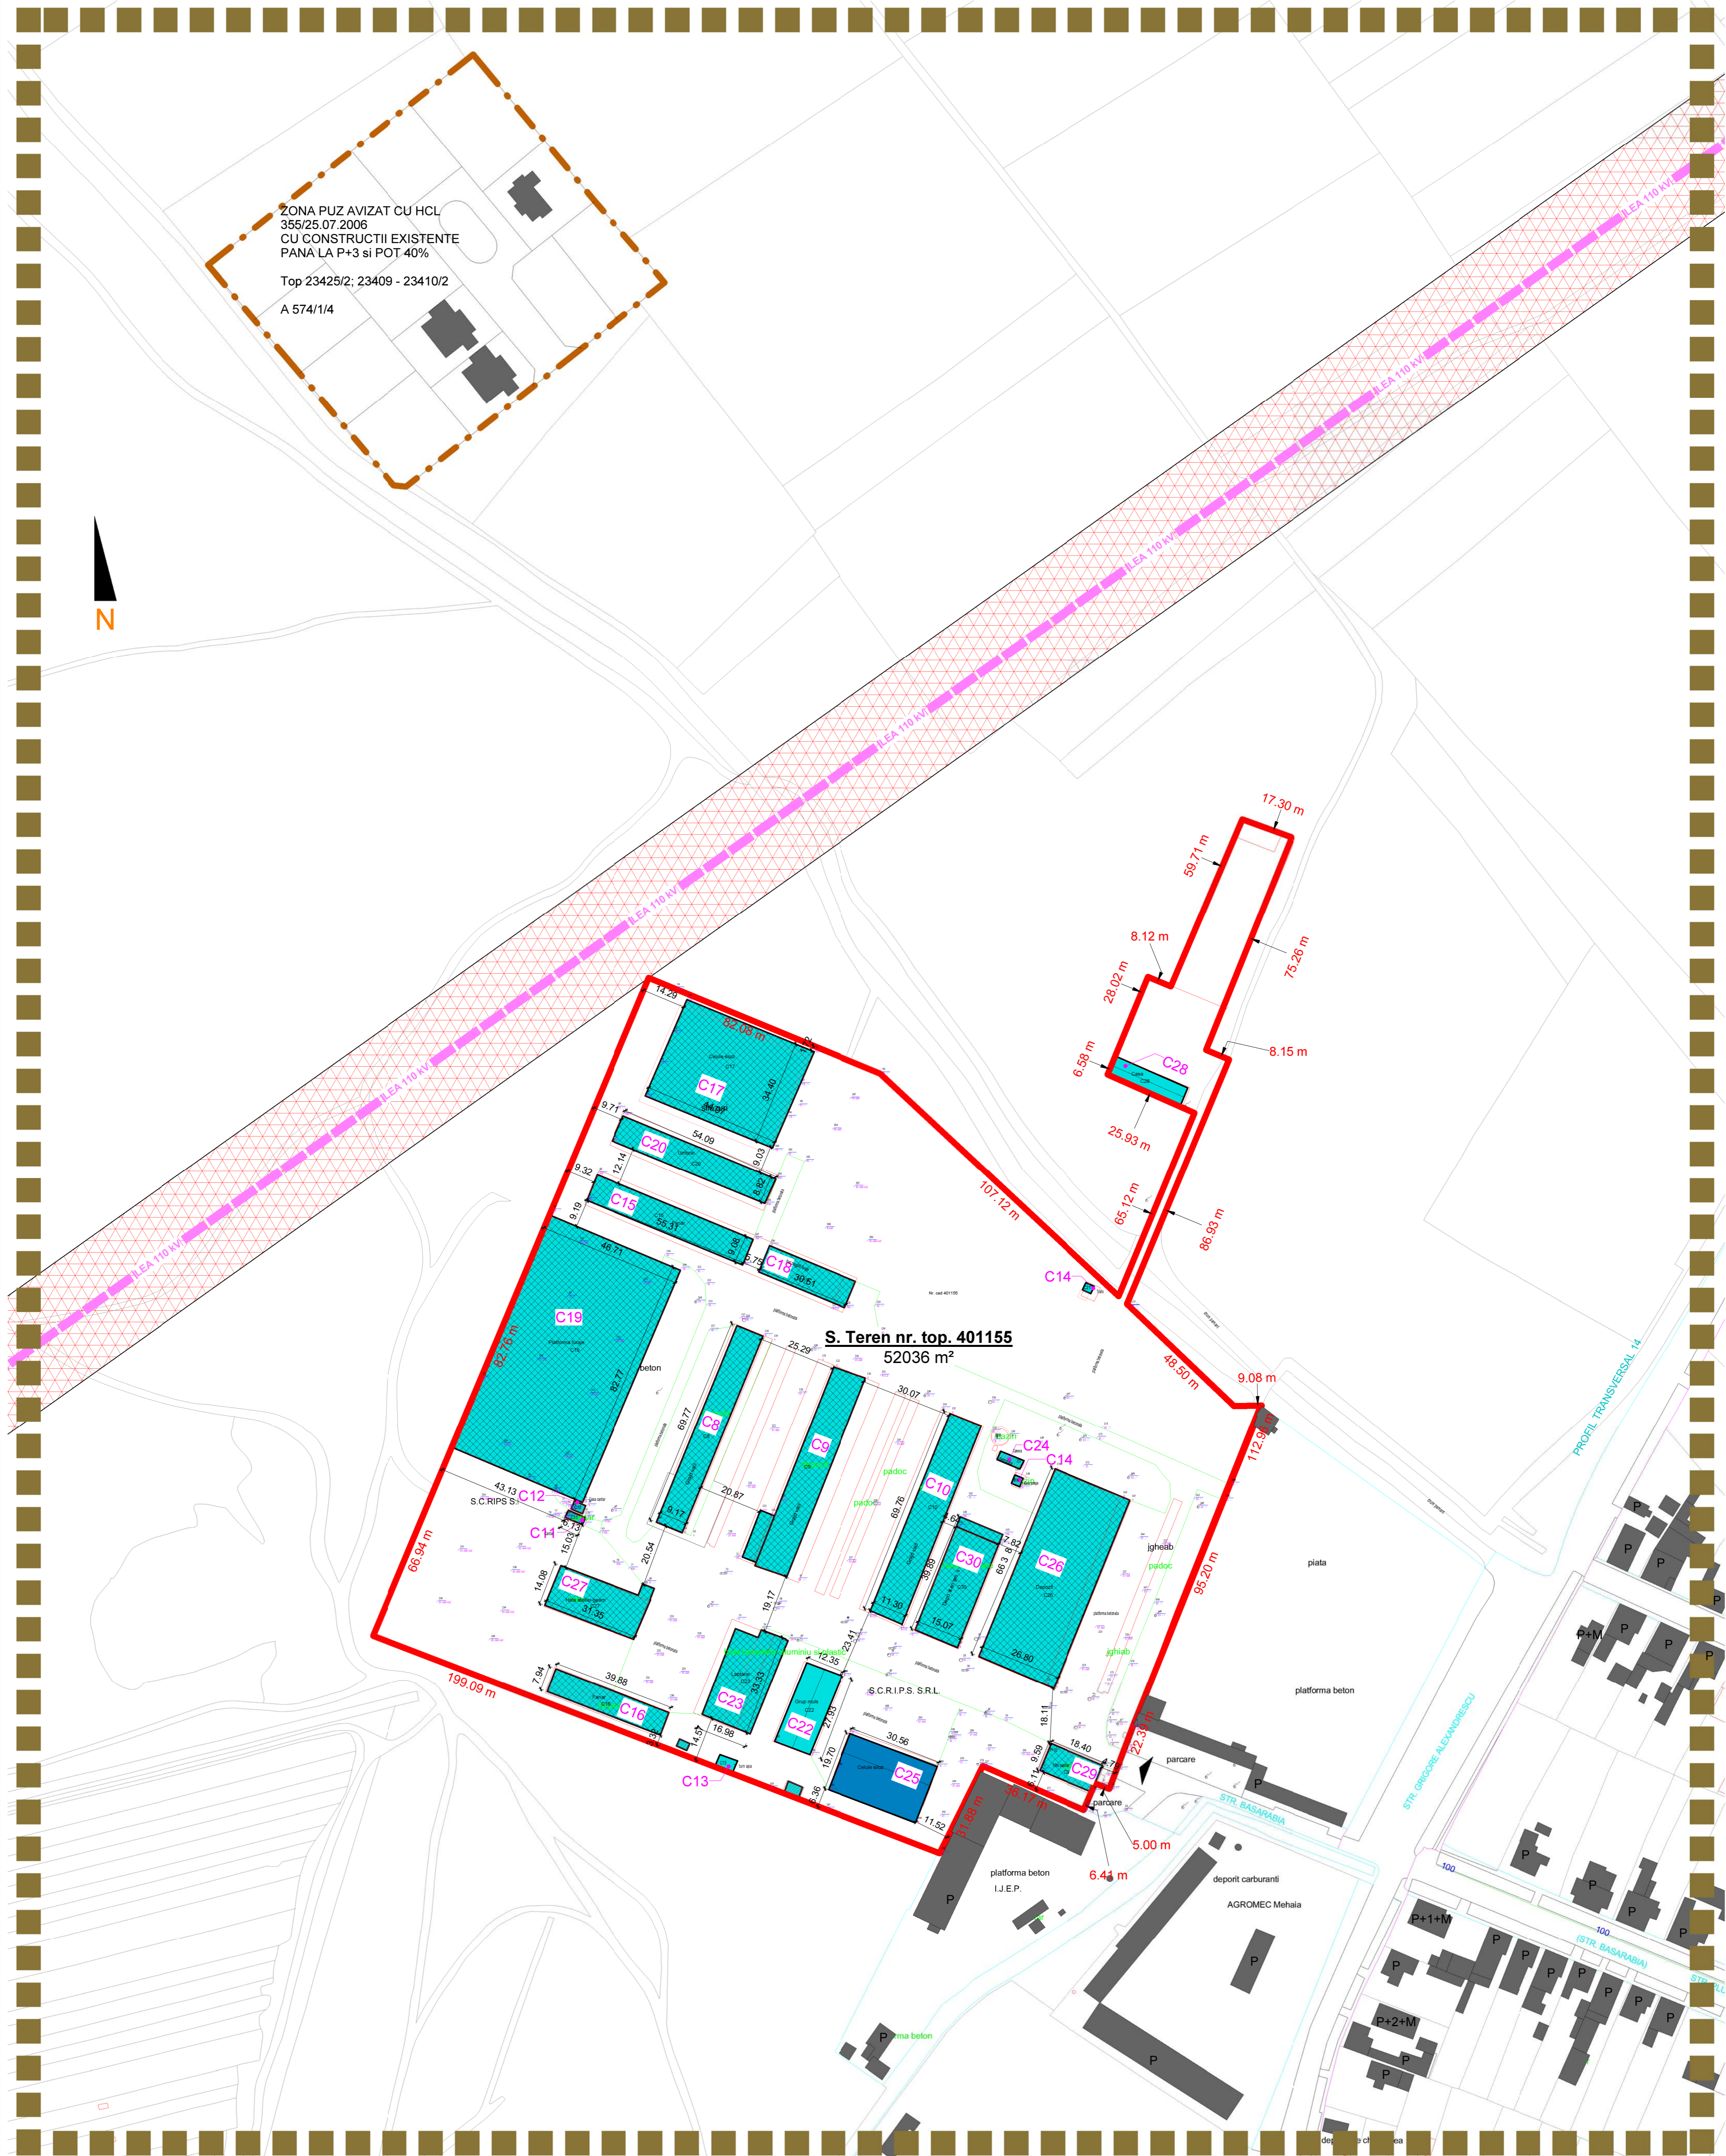

ZONA PUZ AVIZAT CU HCL
355/25.07.2006
CU CONSTRUCTII EXISTENTE
PANA LA P+3 si POT 40%
Top 23425/2; 23409 - 23410/2
A 574/1/4

S. Teren nr. top. 401155
52036 m²

LEGENDĂ:

LIMITE SI ACCESE:

- Limită zonă studiată
- Limită lotului studiat conform nr. topo 401155
- Limită zonă PUZ avizat conform HCL 355/25.07.2006 Top 23425/2; 23409-23410/2
- Linie înaltă tensiune LEA 110 kV
- Zonă protecție linie înaltă tensiune LEA 110 kV
- Acces pe parcelă

CONSTRUCTII:

- Construcții cuprinse în C.F. nr. 401155 care nu fac obiectul prezentului proiect
- Construcții cuprinse în C.F. nr. 401155 care fac obiectul prezentului proiect
- Construcții cuprinse în C.F. nr. 401155 ce urmează a fi demolate pe parcursul proiectului
- Construcții cuprinse în C.F. nr. 401155-C25 care nu sunt în proprietatea beneficiarului și nu fac obiectul prezentului proiect

INDICATORI URBANISTICI EXISTENȚI:
P.Ō.T. existent = 26.69%
C.U.T. existent = 0.27

S.C. ARHITECTURAL SHOW S.R.L.		Nume proiect: REPARATII CLADIRI EXISTENTE, INLOCUIRE INVELITOARE, AMPLASARE PANOURI FOTOVOLTAICE SI IMPREJMUIRE	
- J.021452/2010 - Arad, Str. Episcopiei nr. 24 - Jud. Timis, Com. Curtea, nr. 260		Proiect nr.: 119/2013	
Șef proiect: arh. I. Dobre	Scara: 1 : 1000	Faza: P.U.Z.	
Proiectat: arh. I. Barbu, R. Cevdarie	Adresa: Timișoara, str. Grigore Alexandrescu, nr. 174	Beneficiar: Sărăcin Răzvan - Eugen - Alin	
Intocmit: arh. Radu Cevdarie	Data: 09.2014	Planșa: Situatia existenta	
Desenat: arh. Radu Cevdarie		Planșa nr.: 02	

19.02.2015 13:51:46