

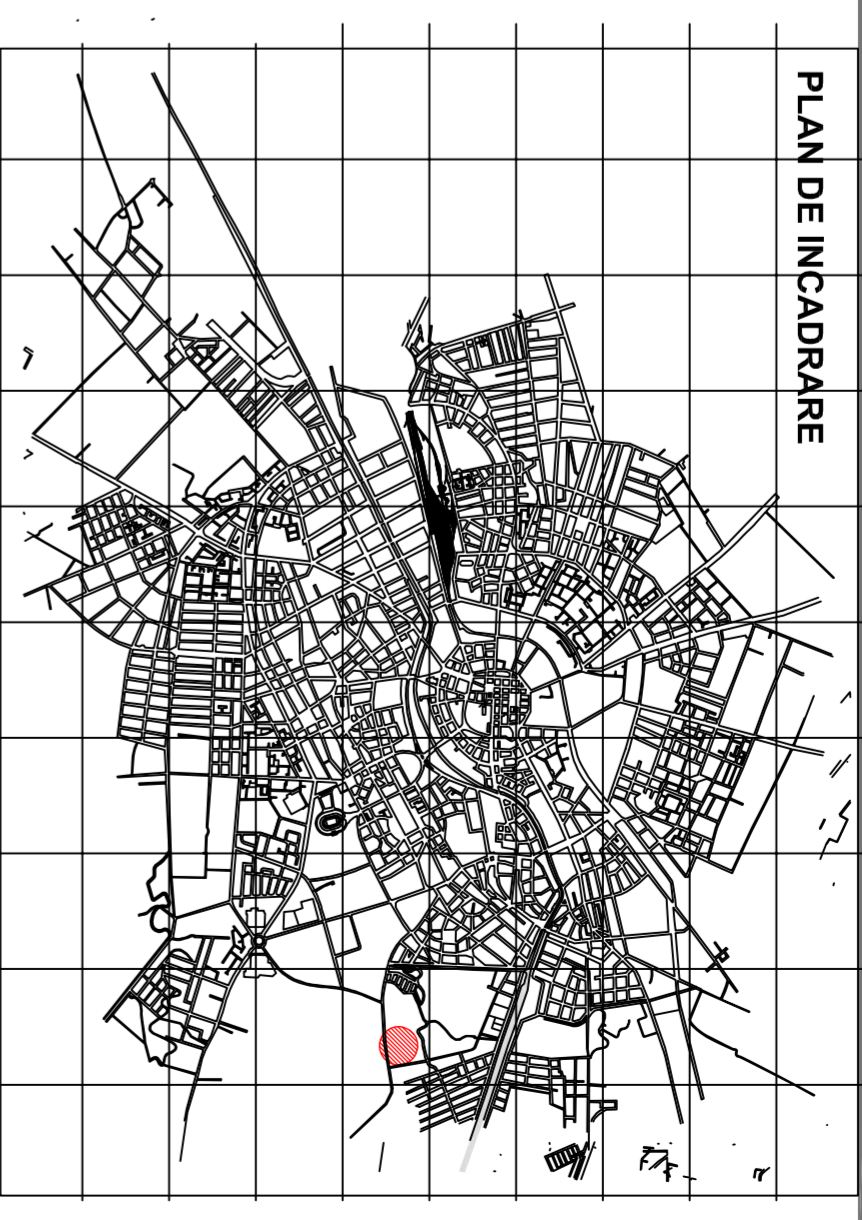


PLAN DE INCADRARE

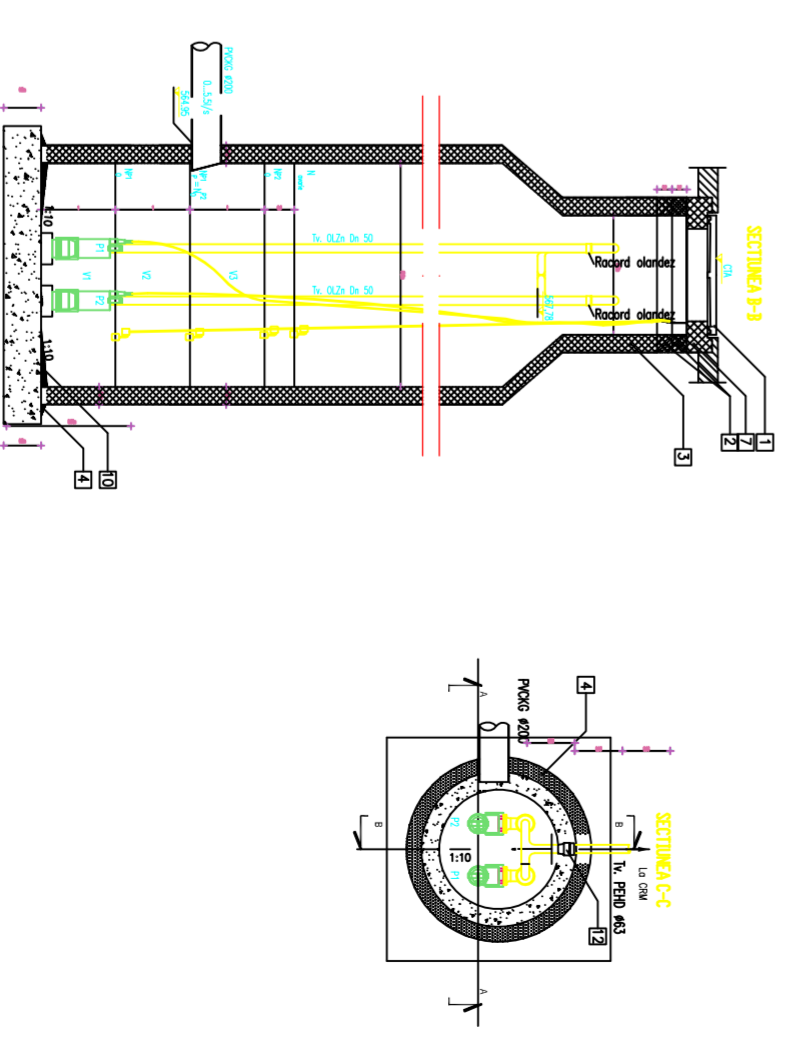

LEGENDA:

- CONDUCTA STRADALA APA RECE PEHD
- CONDUCTA CANALIZARE SUB PRESIUNE PEHD
- - - CONDUCTA BRANSAMENT APA RECE PEHD
- - - CONDUCTA CANALIZARE GRAVITATIONALA PVC KG
- CAMIN BRANSAMENT APA RECE
- CAMIN RACORD CANALIZARE (CAMIN POMPARE)

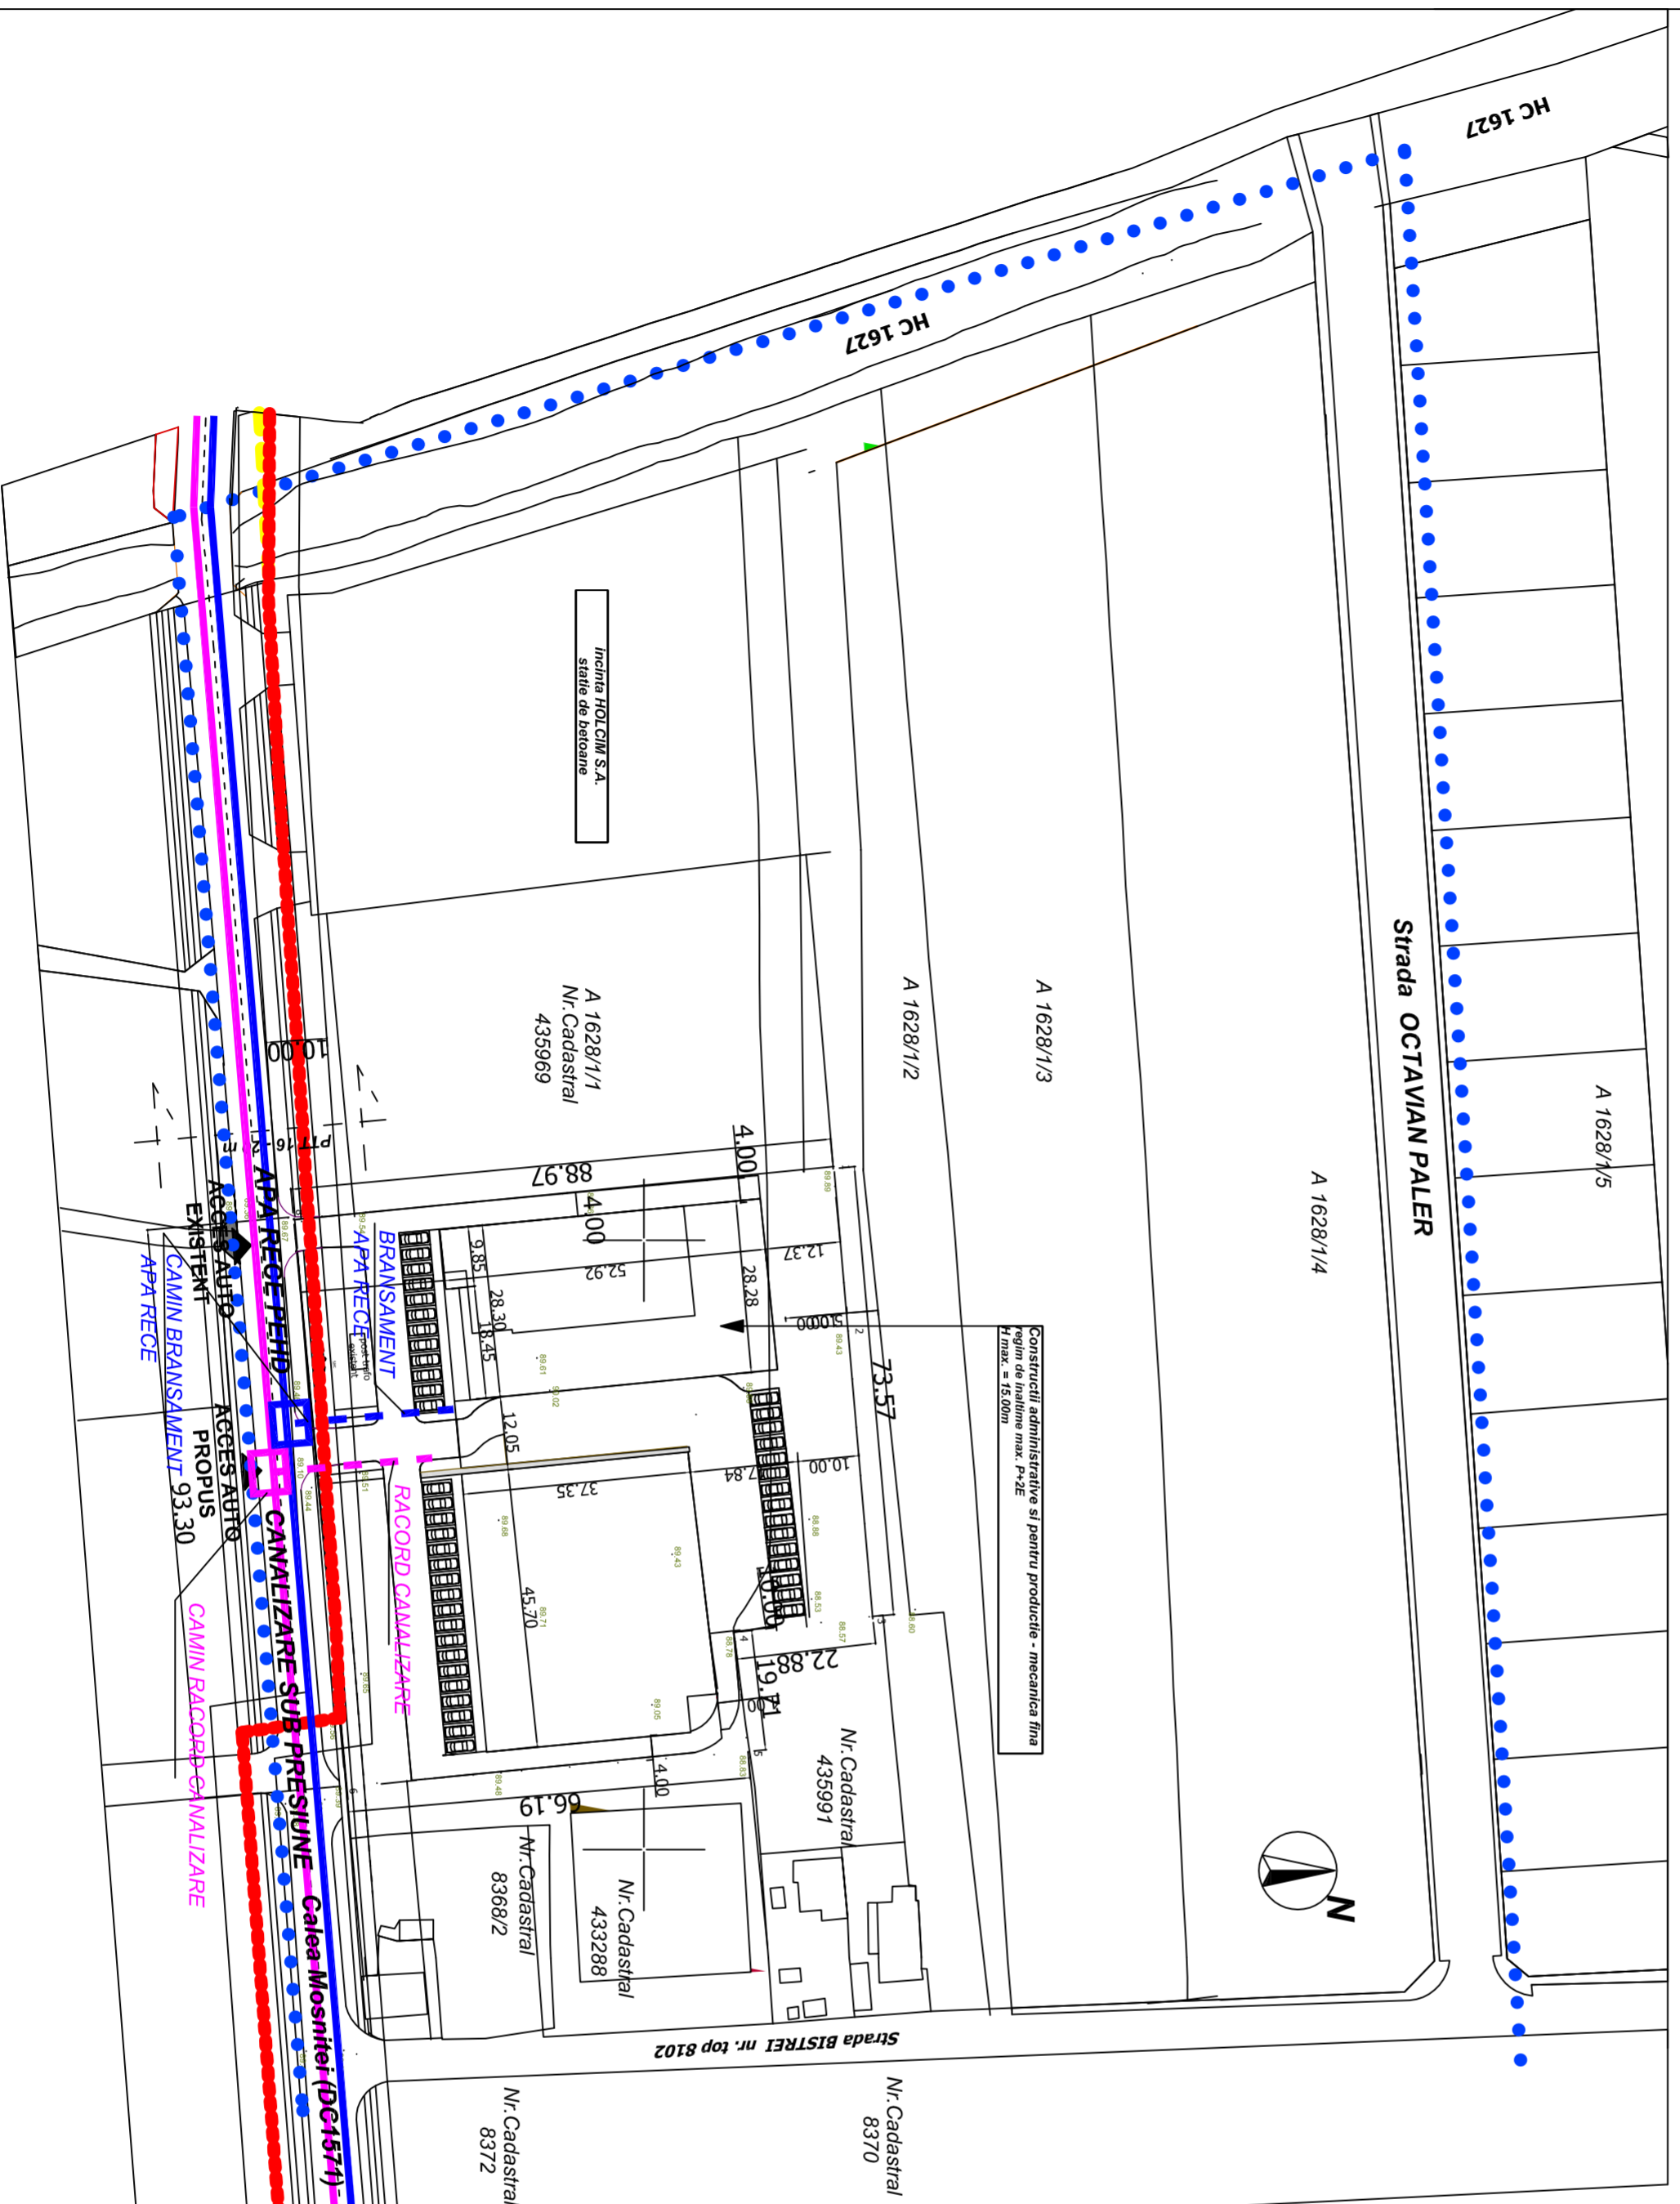

ATELIERELE ARHITECH <small>S.C. ARHITECH ARHITECH S.R.L. Strada Calea Dorobantilor nr. 232B28 JI. Buzau, Tel: 02385166633 Fax: 02385166633 Email: office@aritech.ro</small>		Titlu proiect: EXTINDERE ZONA INDUSTRIALA / DEPOZITARE; CONSTRUCTII ADMINISTRATIVE SI PENTRU PRODUCTIE MECANICA FINA	
PROIECTAT	Ing. Bojan C.	Beneficiar: S.C. ANTEUFORM S.R.L. Titlu proiect: EXTINDERE ZONA INDUSTRIALA / DEPOZITARE; CONSTRUCTII ADMINISTRATIVE SI PENTRU PRODUCTIE MECANICA FINA C.F. Nr. 438977/Trincoasa, JI. Buzau, 438971	Beneficiar:
DESENAT	Ing. Bojan C.		Amplasament:
CONTR. STAS	Ing. Bojan C.		
VERIFICAT	Ing. Bojan C.		
SEF PROIECT	Arh. Filip E.	FEB 2015	Plansa nr. 01 15
		Scara: 1:1000	Denumire plansa: PROPUNERE REȚELEI EDITILTARE APA-CANAL Proiect nr.: 42PUZ/14 Faza: PUZ