
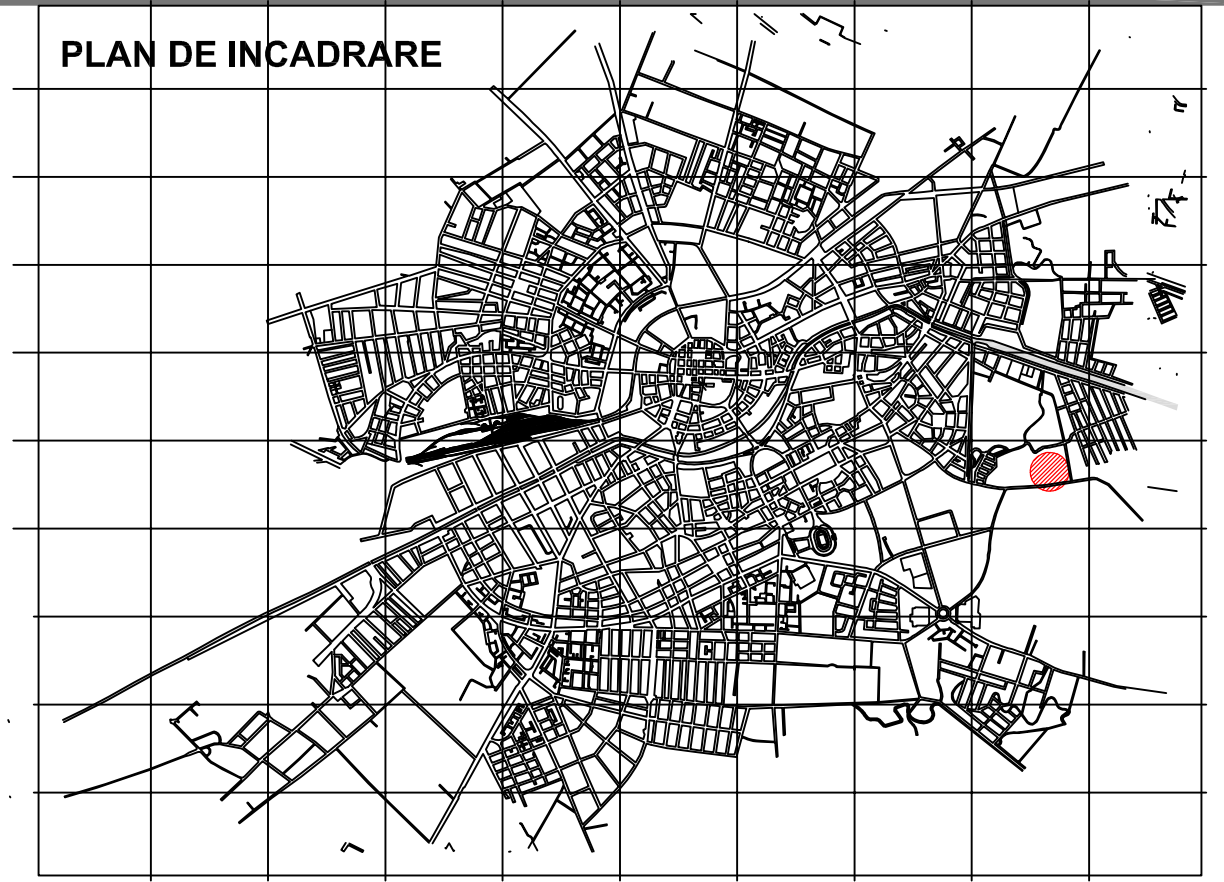


PLAN URBANISTIC ZONAL

EXTINDERE ZONA INDUSTRIALA / DEPOZITARE; CONSTRUCTII ADMINISTRATIVE SI PENTRU PRODUCTIE - MECANICA FINA

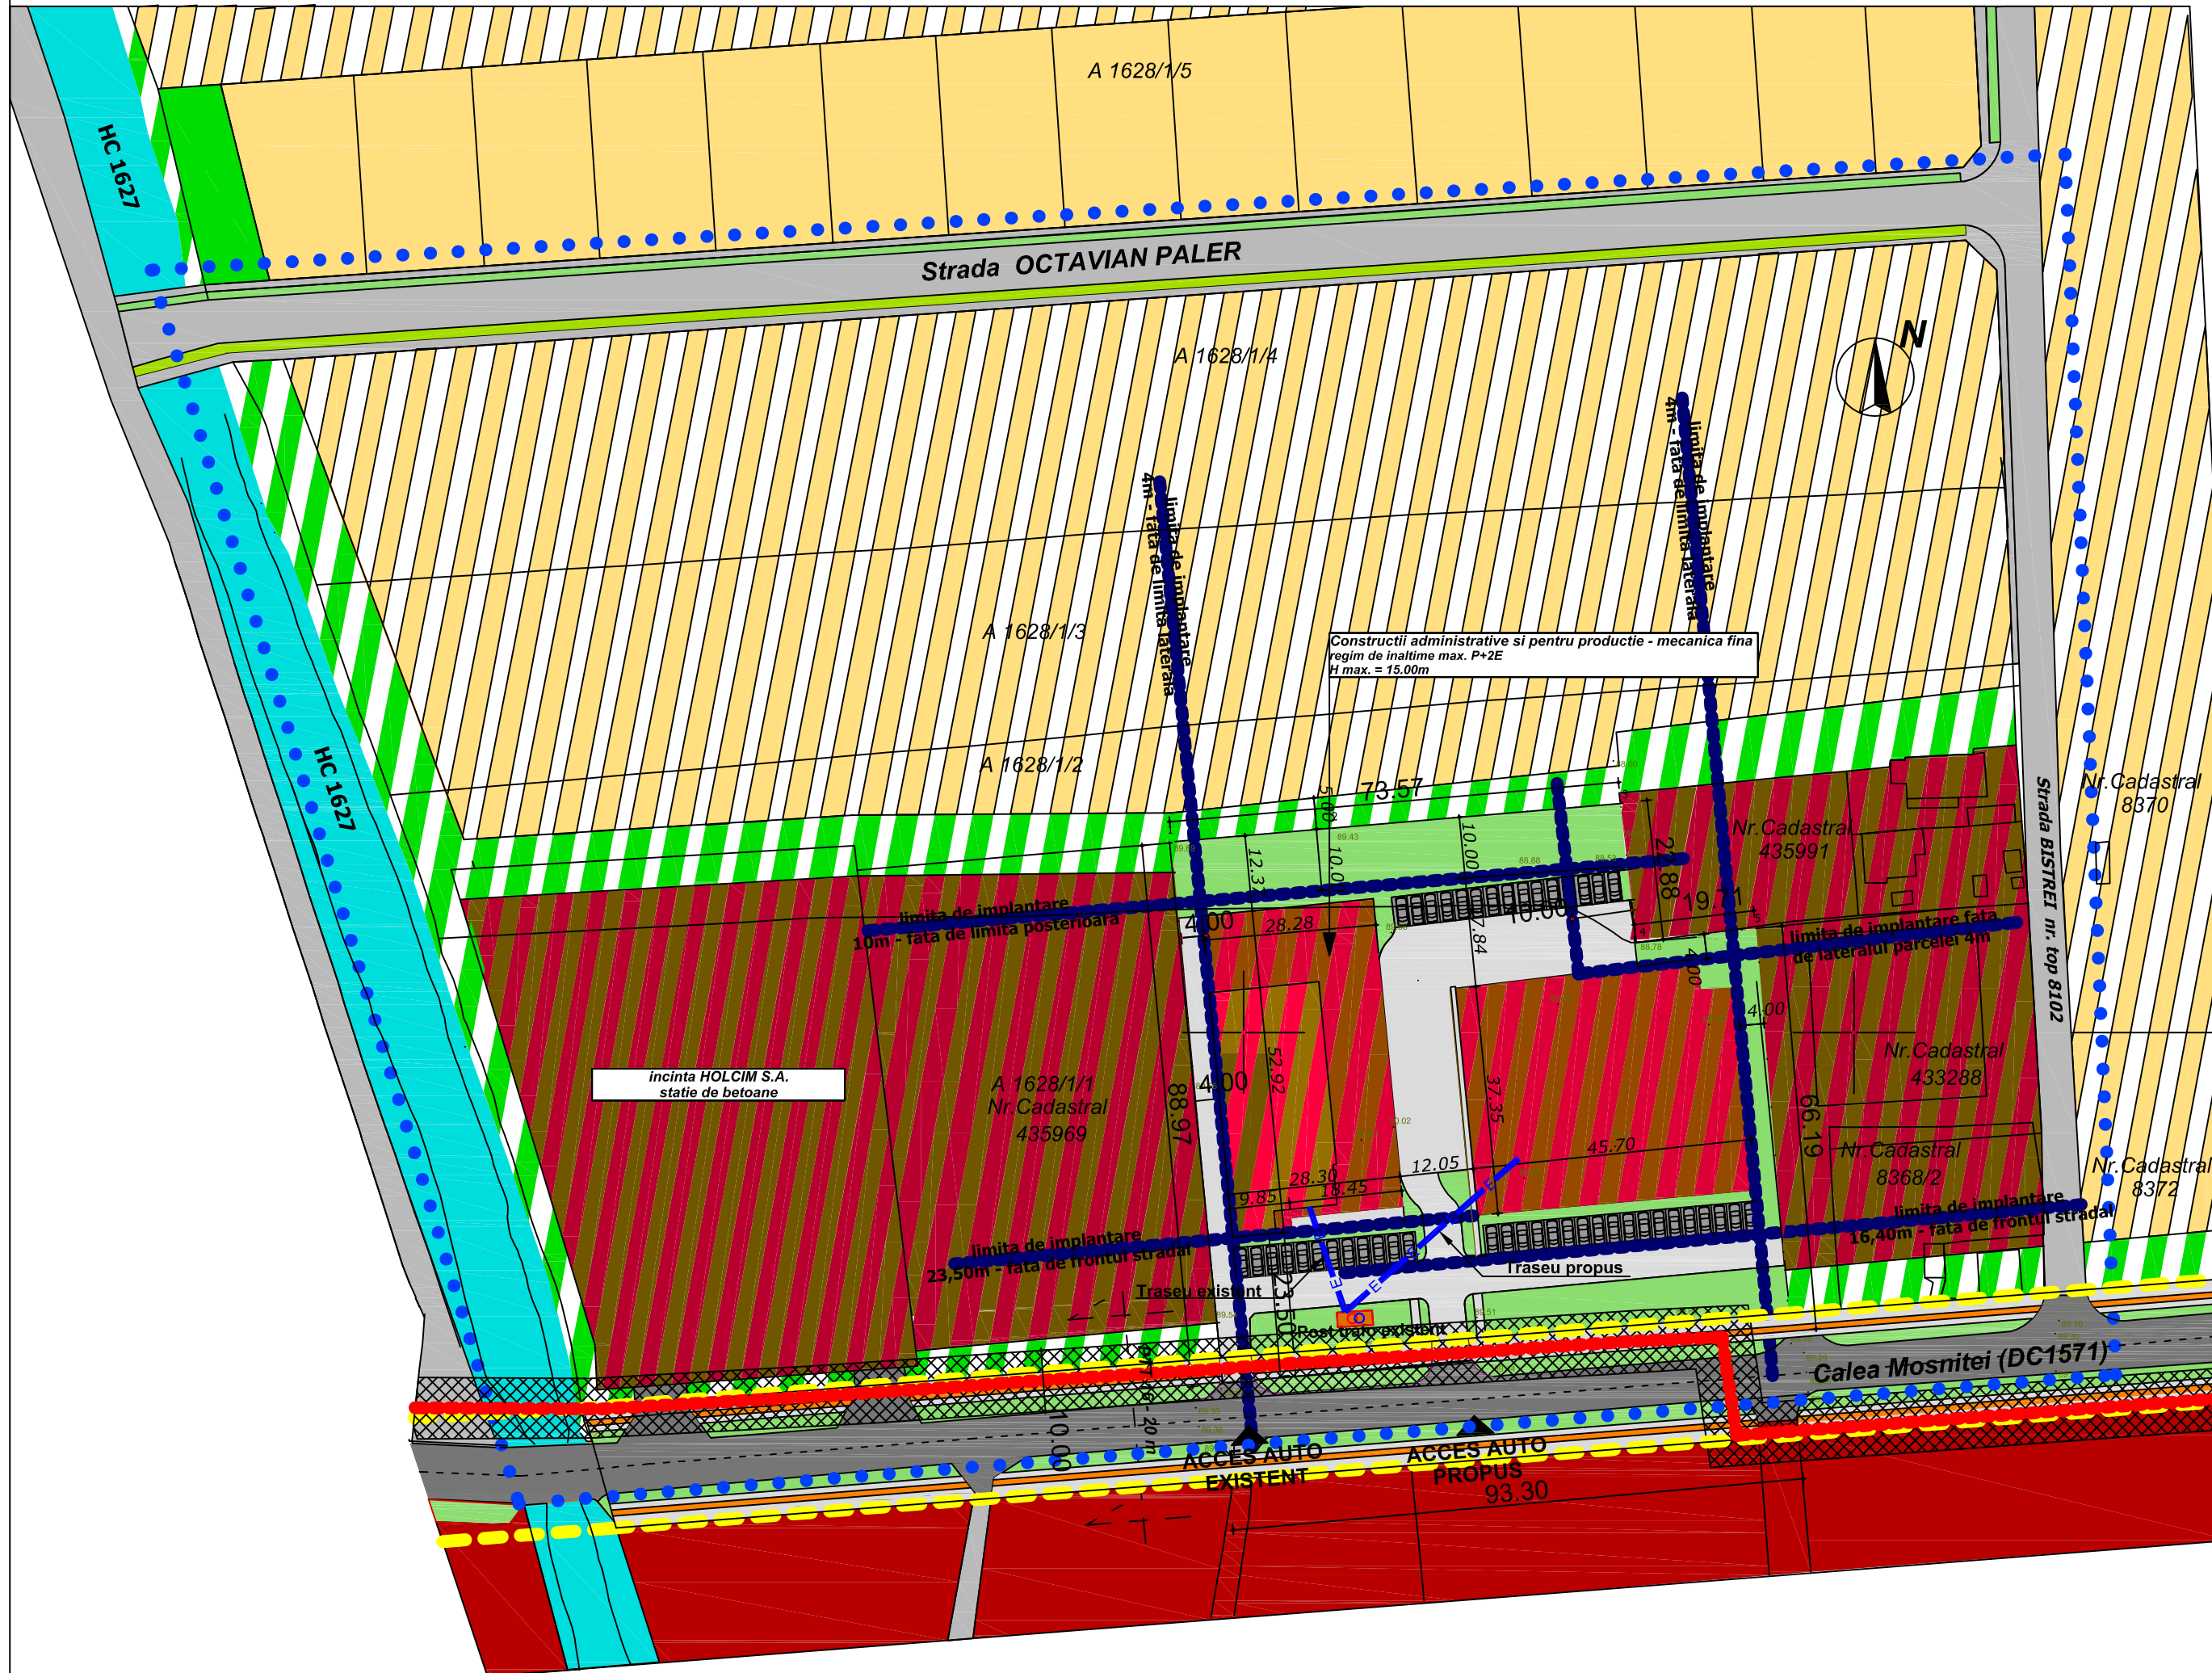

LEGENDA:

- limita zona studiată
- limita de proprietate teren reglementat
- zona propusa pentru locuinte prin PUG
- zone verzi de protectie propuse prin PUG
- platforma industriala conform PUG
- zona industriala / birouri propusa prin documentatii PUZ aprobate anterior
- zona de locuinte propusa PUZ aprobate anterior
- circulatie auto existenta - categoria III
- circulatie auto existenta - categoria IV
- PTT 16 conform noul PUG
- zone verzi de aliniament stradal
- piste de biciclisti propusa conform PTT 16
- canal de irigatie/desecare existent
- LEA 20 kV - existenta
- zona de protectie LEA (10 m)
- zone verzi propuse
- Constructii administrative si pentru productie - mecanica fina - existente
- Constructii administrative si pentru productie - mecanica fina - propuse
- parcaje ecologice propuse
- circulatii auto si platforme propuse
- Linie electrica subterana (LES) joasa tensiune 0,4 kV
- Post de transformare de retea, 20/0,4 kV existent

Verificator :	Nume	Semnătura	Cerința la	Referat nr. _____ / _____	Rev: 0
				Beneficiar:	Pr. nr. PE-150424-1A/PE
				Amplasament:	Faza: PUZ
				Titlu proiect:	Planșa nr. E.01
				Extindere zona industriala/ depozitare; Constructii administrative si pentru productie mecanica fina	
Relevat:	ing. Ovidiu MOLNAR		Scara: 1:1000	Titlu planșă:	
Desenat:	ing. Ovidiu MOLNAR		Data:	Plan de situatie reglementare rețele electrice si de telecomunicatii	
			Aprilie 2014		

P.F.A. Molnar Ovidiu Lucian
proiectare și execuție instalații electrice
Municipiul Timișoara, România
Str. Liviu Rebreanu, nr. 134, Sc. B, ap.19
nr. registrul comercial: J35/1746/2013
cod unic de înregistrare: 32354246
telefon: +40 722 228 274
e-mail: ovidiulmolnar@gmail.com