


ZONA AFERENTA PUZ
DEPOZITARE, BIROURI, PARCAJE SI PRODUCTIE
 Extravilan Timișoara, zona Freidorf C.F. 419094
 Timișoara, nr. cad. A1316/10, C.F. 419095 Timișoara, nr. cad. A1316/11, C.F. 414087 Timișoara, nr. cad. A1316/12, C.F. 414090 Timișoara, nr. cad. A1316/13, C.F. 411267 Timișoara, nr. cad. A1299/1/8, C.F. 418665 Timișoara, nr. cad. A1299/1/9, C.F. 418642 Timișoara, nr. cad. A1299/1/10, S teren=120000m

Plan Urbanistic Zonal Construire hale industriale", CF 4927-zona Freidorf, Timișoara
 Hotararea Consiliului Local 129/30.03.2010

A1299/1
 Starla= 33.72ha

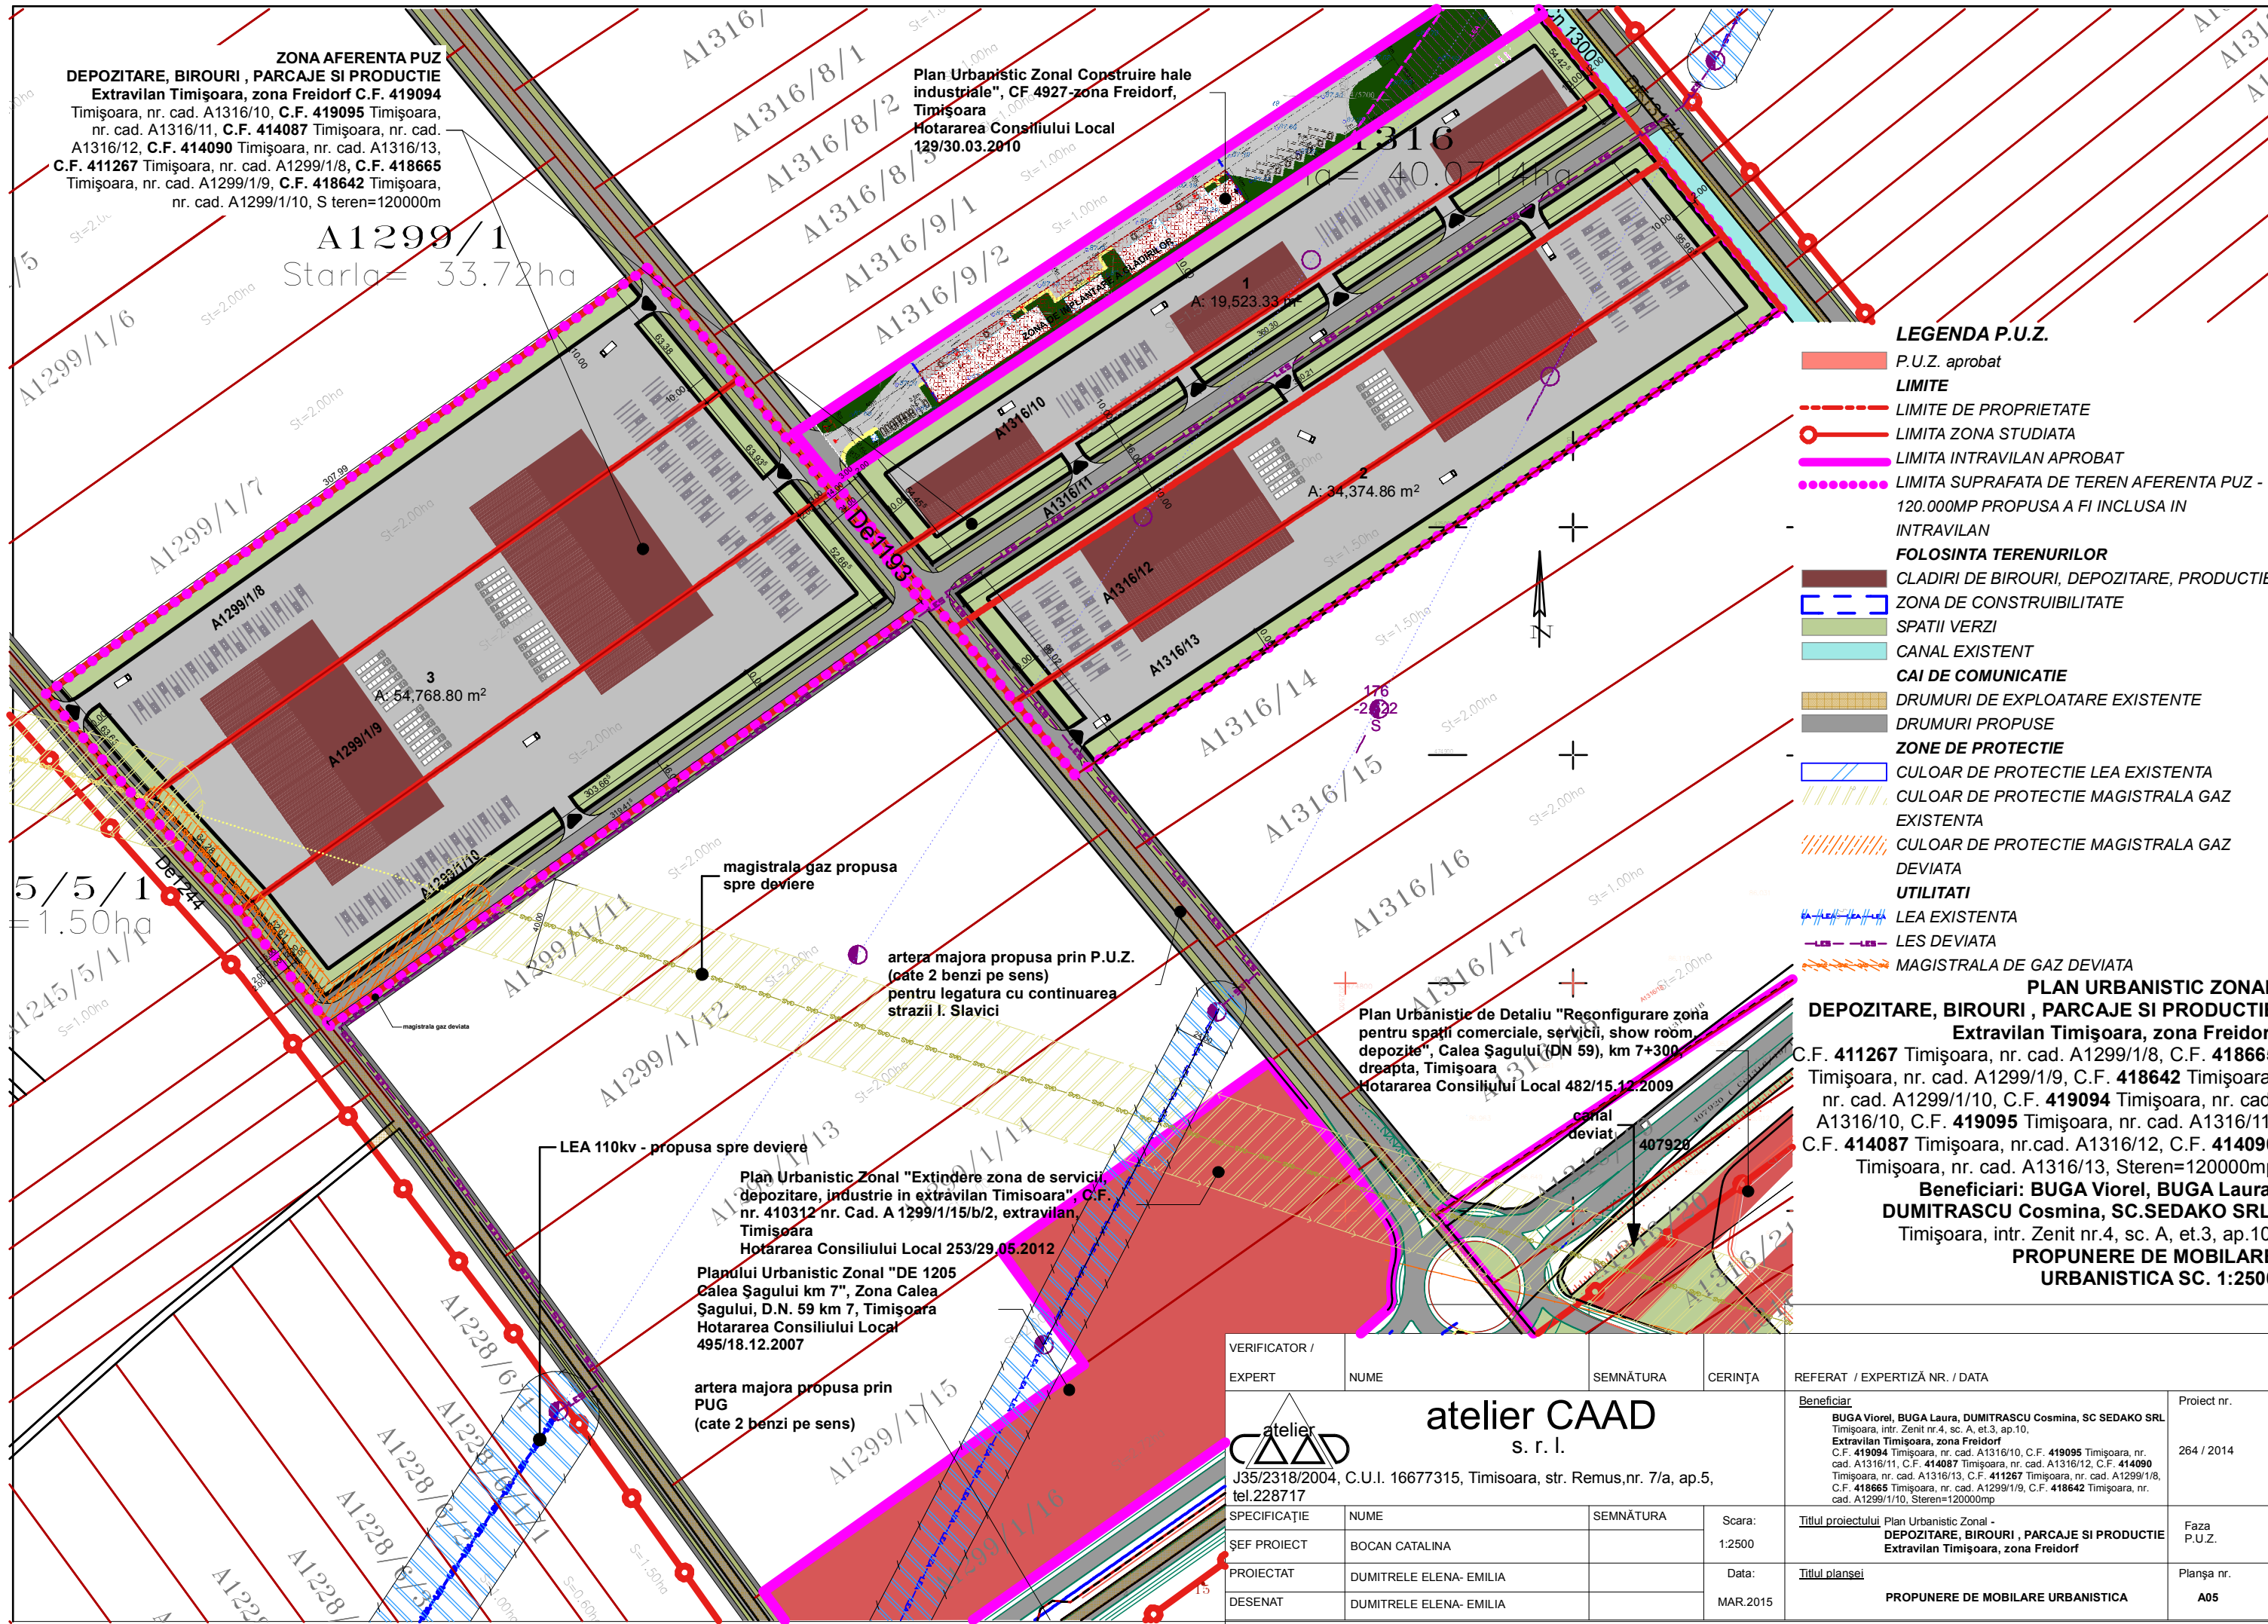

LEGENDA P.U.Z.

- P.U.Z. aprobat
- LIMITE**
- LIMITE DE PROPRIETATE
- LIMITA ZONA STUDIATA
- LIMITA INTRAVILAN APROBAT
- LIMITA SUPRAFATA DE TEREN AFERENTA PUZ - 120.000MP PROPUSA A FI INCLUSA IN INTRAVILAN
- FOLOSINTA TERENURILOR**
- CLADIRI DE BIROURI, DEPOZITARE, PRODUCTIE
- ZONA DE CONSTRUIBILITATE
- SPATII VERZI
- CANAL EXISTENT
- CAI DE COMUNICATIE**
- DRUMURI DE EXPLOATARE EXISTENTE
- DRUMURI PROPUSE
- ZONE DE PROTECTIE**
- CULOAR DE PROTECTIE LEA EXISTENTA
- CULOAR DE PROTECTIE MAGISTRALA GAZ EXISTENTA
- CULOAR DE PROTECTIE MAGISTRALA GAZ DEVIATA
- UTILITATI**
- LEA EXISTENTA
- LES DEVIATA
- MAGISTRALA DE GAZ DEVIATA

PLAN URBANISTIC ZONAL
DEPOZITARE, BIROURI, PARCAJE SI PRODUCTIE
 Extravilan Timișoara, zona Freidorf
 C.F. 411267 Timișoara, nr. cad. A1299/1/8, C.F. 418665 Timișoara, nr. cad. A1299/1/9, C.F. 418642 Timișoara, nr. cad. A1299/1/10, C.F. 419094 Timișoara, nr. cad. A1316/10, C.F. 419095 Timișoara, nr. cad. A1316/11, C.F. 414087 Timișoara, nr. cad. A1316/12, C.F. 414090 Timișoara, nr. cad. A1316/13, S teren=120000mp
Beneficiari: BUGA Viorel, BUGA Laura, DUMITRASCU Cosmina, SC.SEDAKO SRL.
 Timișoara, intr. Zenit nr.4, sc. A, et.3, ap.10,
PROPUNERE DE MOBILARE URBANISTICA SC. 1:2500

magistrala gaz propusa spre deviere

artera majora propusa prin P.U.Z. (cate 2 benzi pe sens) pentru legatura cu continuarea strazii I. Slavici


LEA 110kv - propusa spre deviere

Plan Urbanistic Zonal "Extindere zona de servicii, depozitare, industrie in extravilan Timisoara", C.F. nr. 410312 nr. Cad. A 1299/1/15/b/2, extravilan, Timisoara
 Hotararea Consiliului Local 253/29.05.2012

Planului Urbanistic Zonal "DE 1205 Calea Șagului km 7", Zona Calea Șagului, D.N. 59 km 7, Timișoara
 Hotararea Consiliului Local 495/18.12.2007

artera majora propusa prin PUG (cate 2 benzi pe sens)

Plan Urbanistic de Detaliu "Reconfigurare zona pentru spatii comerciale, servicii, show room, depozite", Calea Șagului (DN 59), km 7+300 dreapta, Timișoara
 Hotararea Consiliului Local 482/15.12.2009

VERIFICATOR / EXPERT	NUME	SEMNĂTURA	CERINȚA	REFERAT / EXPERTIZĂ NR. / DATA
 atelier CAAD s. r. l. J35/2318/2004, C.U.I. 16677315, Timisoara, str. Remus,nr. 7/a, ap.5, tel.228717	SEMNĂTURA			Beneficiar BUGA Viorel, BUGA Laura, DUMITRASCU Cosmina, SC SEDAKO SRL Timișoara, intr. Zenit nr.4, sc. A, et.3, ap.10, Extravilan Timișoara, zona Freidorf C.F. 419094 Timișoara, nr. cad. A1316/10, C.F. 419095 Timișoara, nr. cad. A1316/11, C.F. 414087 Timișoara, nr. cad. A1316/12, C.F. 414090 Timișoara, nr. cad. A1316/13, C.F. 411267 Timișoara, nr. cad. A1299/1/8, C.F. 418665 Timișoara, nr. cad. A1299/1/9, C.F. 418642 Timișoara, nr. cad. A1299/1/10, S teren=120000mp
	NUME		Scara:	Proiect nr.
	SEMNĂTURA		1:2500	264 / 2014
	NUME		Data:	Faza P.U.Z.
SPECIFICAȚIE	BOCAN CATALINA			Titlul proiectului
ȘEF PROIECT				Plan Urbanistic Zonal - DEPOZITARE, BIROURI, PARCAJE SI PRODUCTIE Extravilan Timișoara, zona Freidorf
PROIECTAT	DUMITRELE ELENA- EMILIA			Titlul planșei
DESENAT	DUMITRELE ELENA- EMILIA		MAR.2015	PROPUNERE DE MOBILARE URBANISTICA
				Planșa nr. A05