


# P.U.D.

"Construire locuinta unifamiliala parter, anexe gospodaresti, imprejmuire si acces auto"  
Strada Prepelitei, nr.43, Timisoara

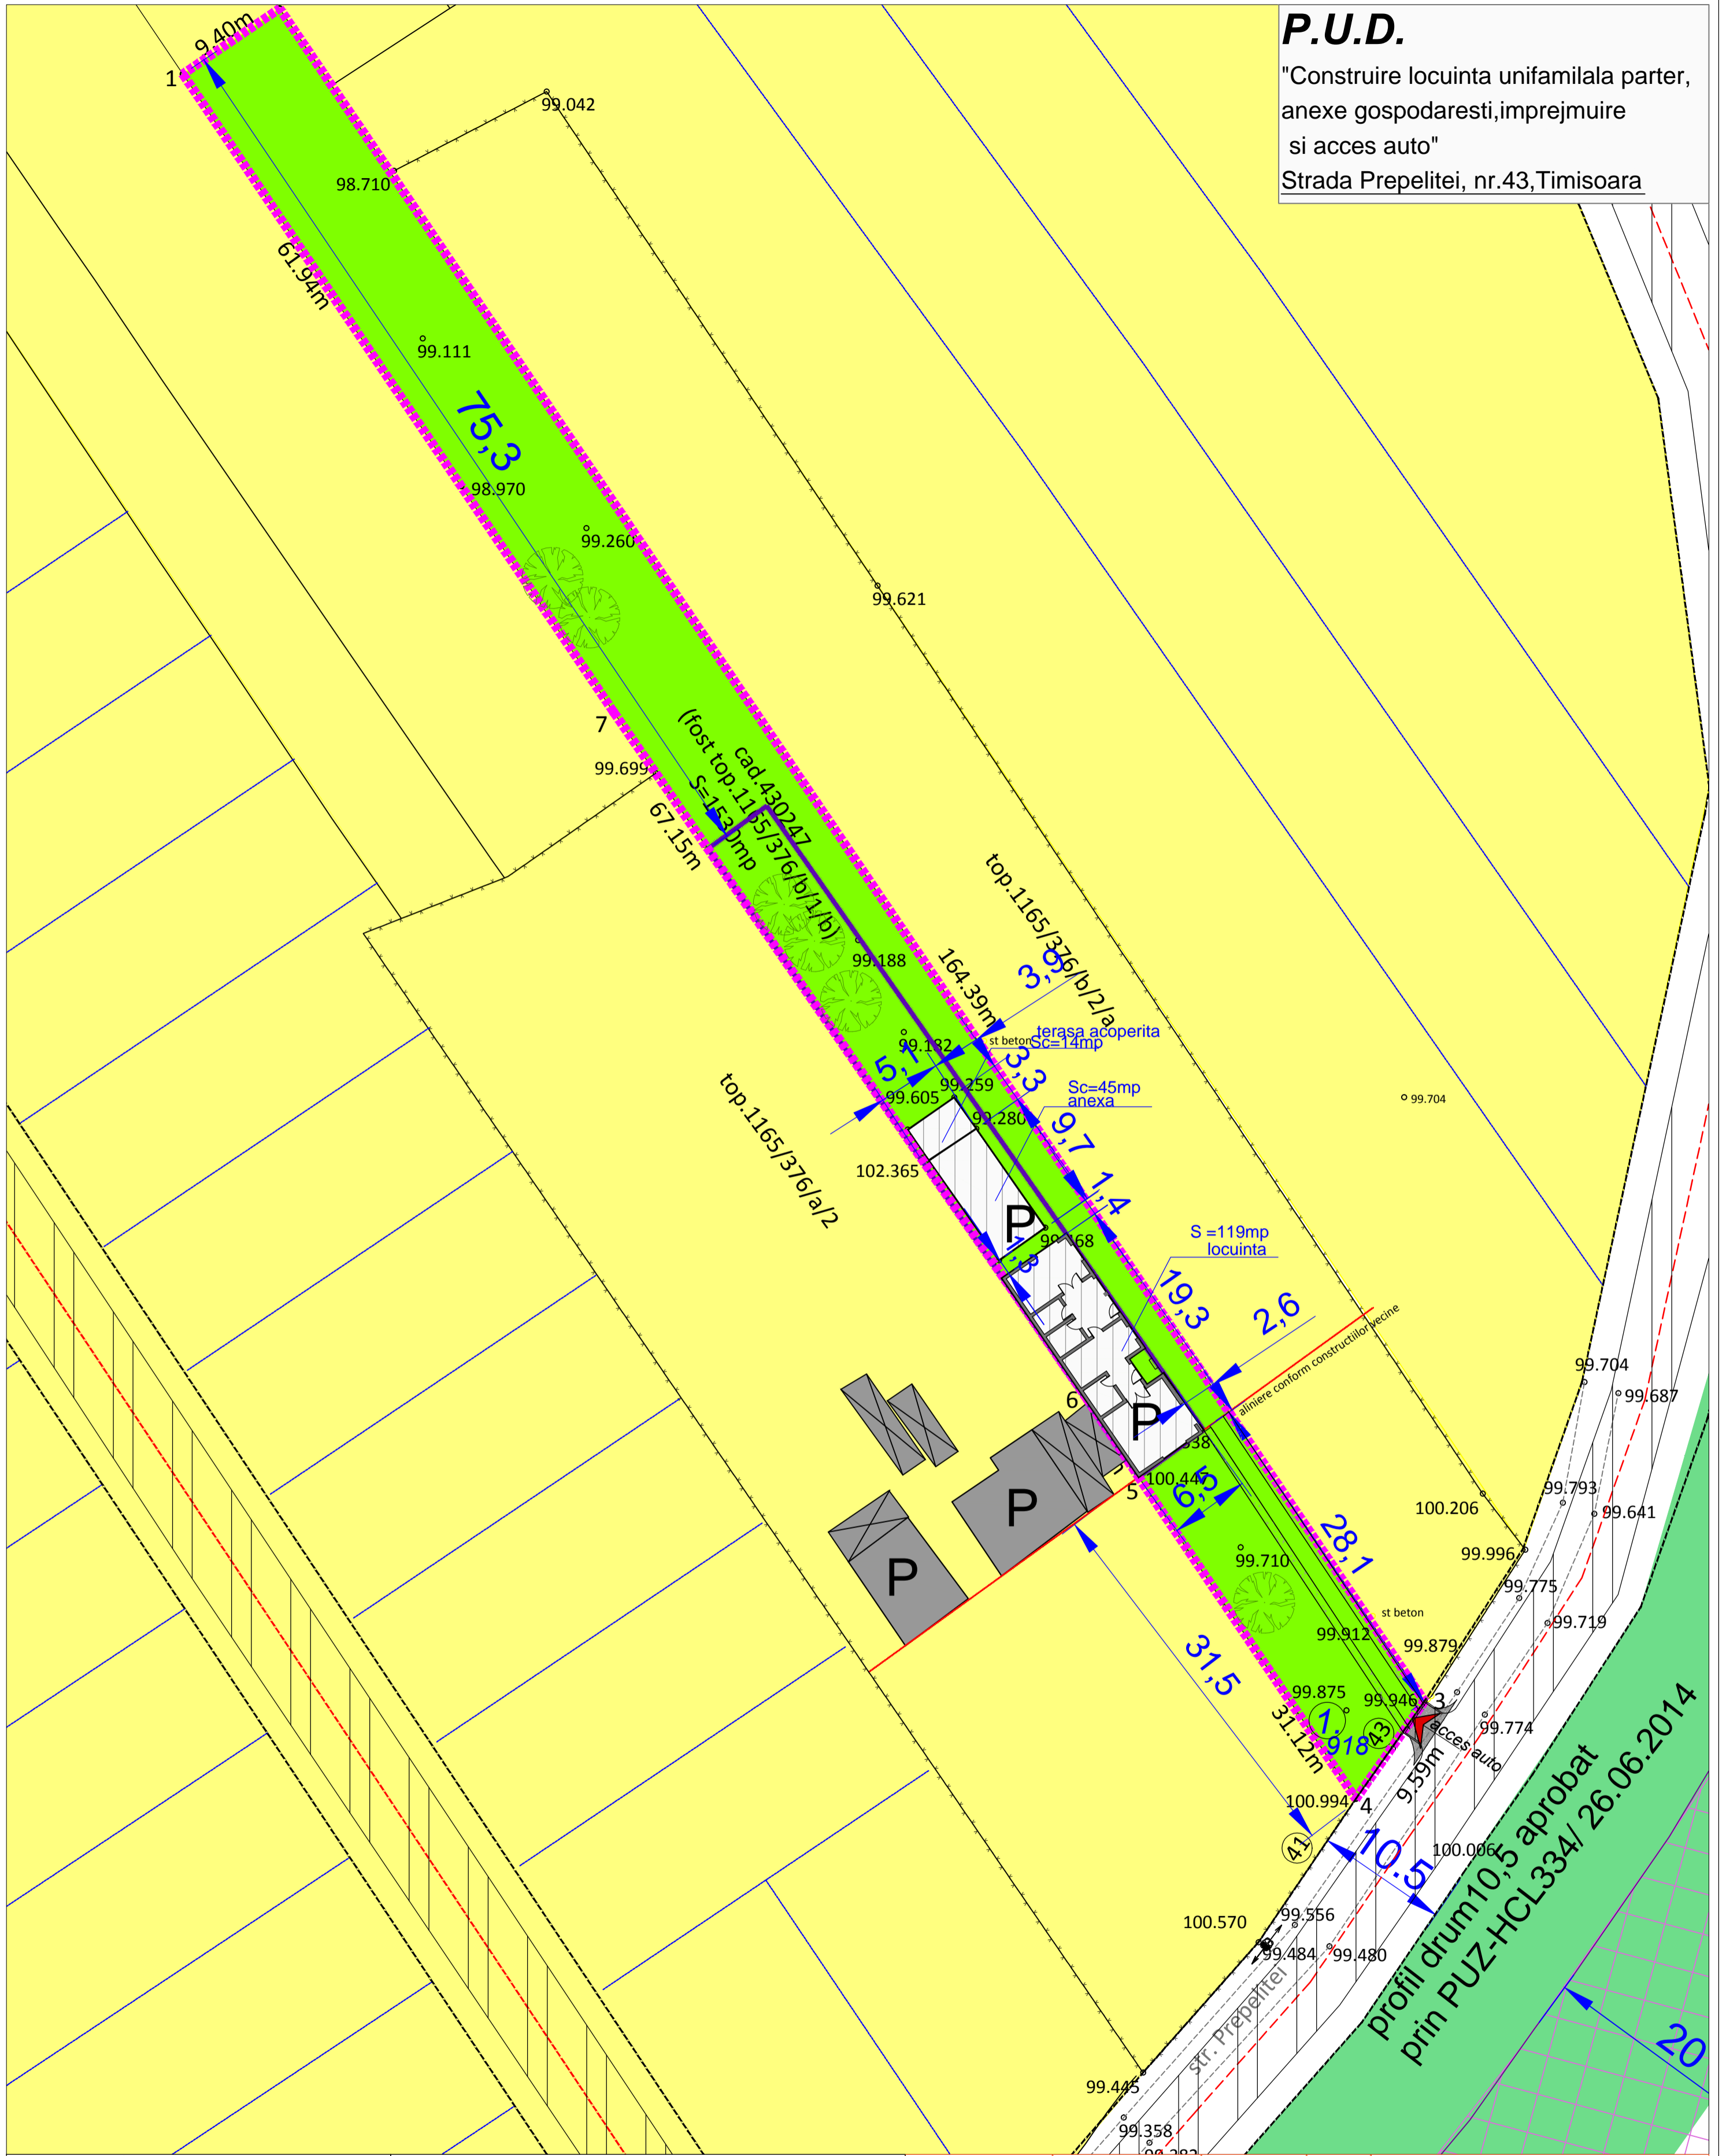

## LEGENDA

- zona teren reglementat
- zona constructii locuinte individuale
- constructii propuse
- spatiu verde neamenajat
- circulatii existente
- circulatii propuse spre amenajare

## LEGENDA

lot constructii de locuinte individuale si functiuni complementare = 1530mp.  
S propusa locuinta = 119mp.  
S anexa propusa = 45mp.  
S terasa acoperita = 14mp.

VERIFICATOR/EXPERT	NUME	SEMNAURA	CERINTA	REFERAT/EXPERTIZA NR./DATA
Urbalis	"Falnița Carmen Iuliana" Biru individual de arhitectura tel 0723524005			REFERAR: STOIAN CORINA VIOLETA si STOIAN GHEORGHE strada Cercului, nr. 39, Timisoara
SPECIFICATIE	NUME	SEMNAURA	scara	TITLU PROIECT: P.U.D.-Construire locuinta familiala P si anexe gospodaresti, imprejmuire si acces auto
SEF PROIECT	arh.-urb. Carmen Falnița		1/500	FAZA P.U.D.
PROIECTANT	arh.-urb. Carmen Falnița			Strada Prepelitei, nr.43, Timisoara
DESENAT	arh.-urb. Carmen Falnița		data	TITLU PLANSA: PROPUNERE DE MOBILARE
			11.2014	nr.plansa
				4