PLAN URBANISTIC ZONAL

EXTINDERE ZONA INDUSTRIALA / DEPOZITARE; CONSTRUCTII ADMINISTRATIVESI PENTRU PRODUCTIE - MECANICA FINA

UTR 38

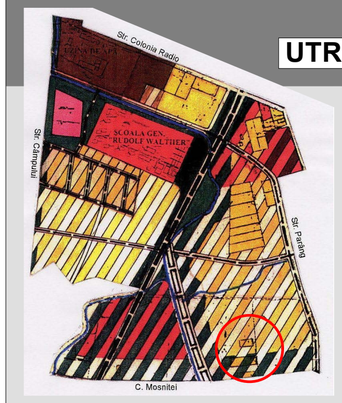

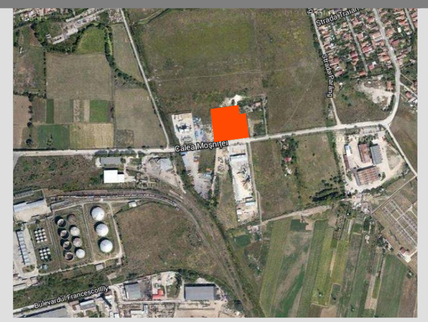

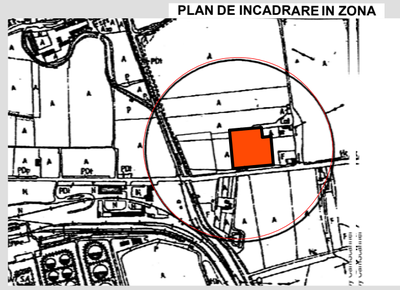

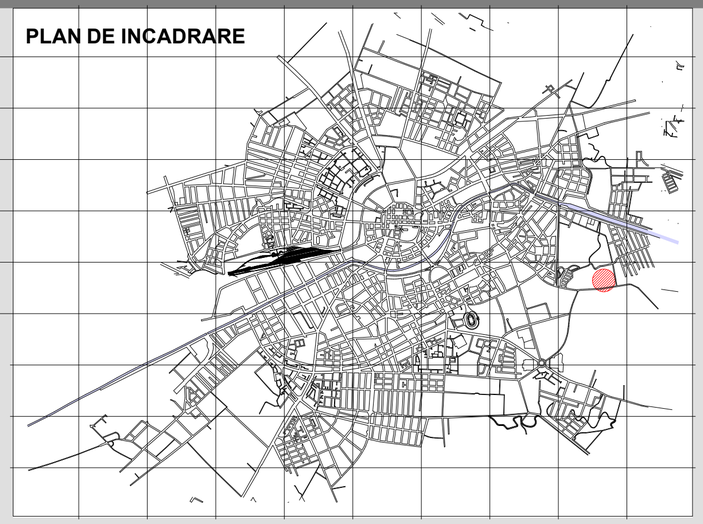

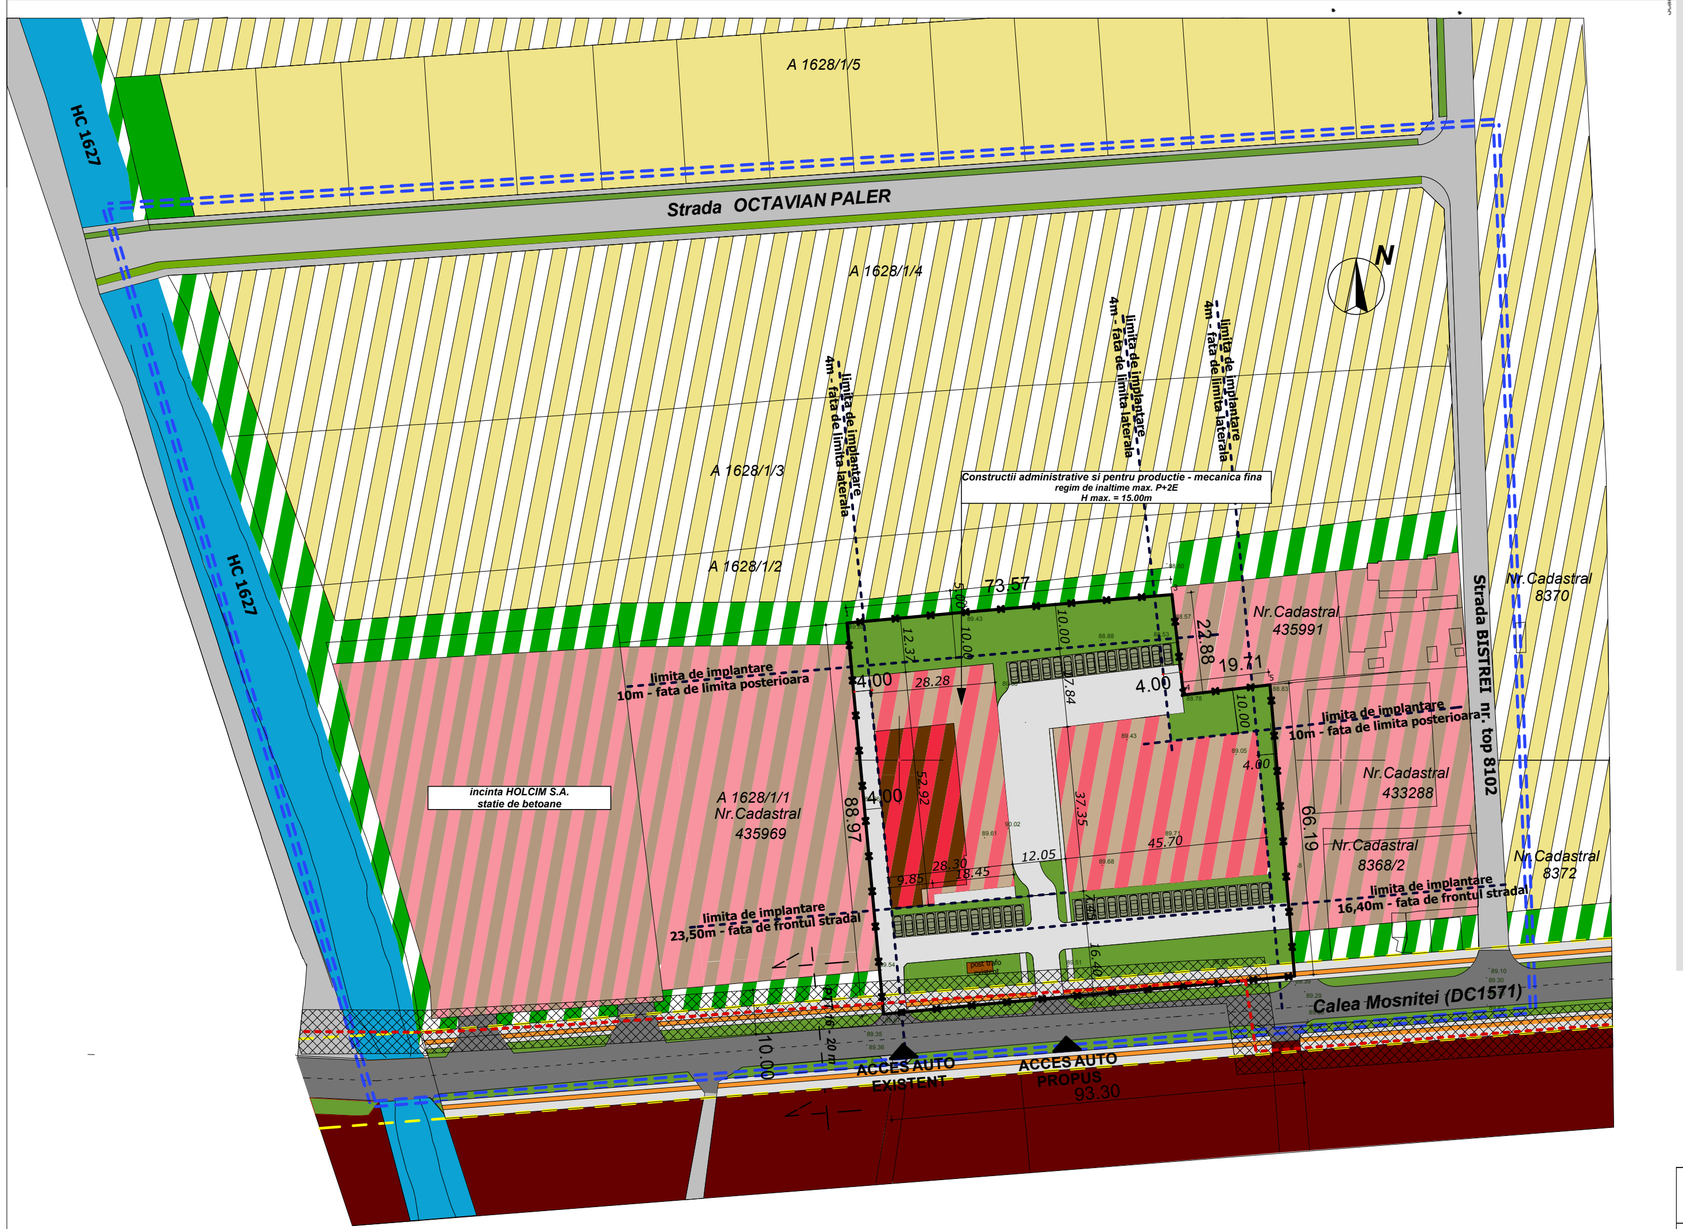

LEGENDA:

- *limita zona studiata*
- *limita de proprietate teren reglementat*
- *zona propusa pentru locuinte prin PUG*
- *zone verzi de protectie propuse prin PUG*
- *platforma industriala conform PUG*
- *zona industriala / birouri propusa prin documentatii PUZ aprobate anterior*
- *zona de locuinte propusa PUZ aprobate anterior*
- *circulatie auto existenta - categoria III*
- *circulatie auto existenta - categoria IV*
- *PTT 16 conform noul PUG*
- *zone verzi de aliniament stradal*
- *piste de biciclisti propusa conform PTT 16*
- *canal de irigatie/desecare existent*
- *LEA 20 kV - existenta*
- *zona de protectie LEA (10 m)*
- *zone verzi propuse*
- *Constructii administrative si pentru productie - mecanica fina - existente*
- *Constructii administrative si pentru productie - mecanica fina - propuse*
- *parcaje ecologice propuse*
- *circulatii auto si platforme propuse*

Atelierele ArhiTECH

S.C.Atelierele ArhiTECH S.R.L.
Timisoara, B-dul. Eroilor de la Tisa, nr. 77
Reg. Com. J35/3726/2004; C.U.I. RO17025085
Tel. 40/256/406033
E-mail: atelierele.arhitech@gmail.com

				Beneficiar:	S.C. INTELIFORM S.R.L.
				Amplasament:	Timisoara, Str. Calea Mosnitei, nr. 21 C.F. nr. 439071Timisoara, nr. cad. 439071
	Nume	Semnatura	Scara: 1:1000	Titlu proiect:	EXTINDERE ZONA INDUSTRIALA / DEPOZITARE; CONSTRUCTII ADMINISTRATIVE SI PENTRU PRODUCTIE MECANICA FINA
Sef proiect	arh. Eugen Filip				
Proiectat	arh. Mireana Ionescu arh. Novella Craciun		Data: Februarie 2015	Titlu plansa:	PROPUNERE DE MOBILARE URBANISTICA
Desenat	arh. Mireana Ionescu				

Proiect nr.:	42/PUZ/14
Faza:	PUZ
Plansa nr:	05