



PROPUNERE DE MOBILARE URBANISTICA SC. 1:2000

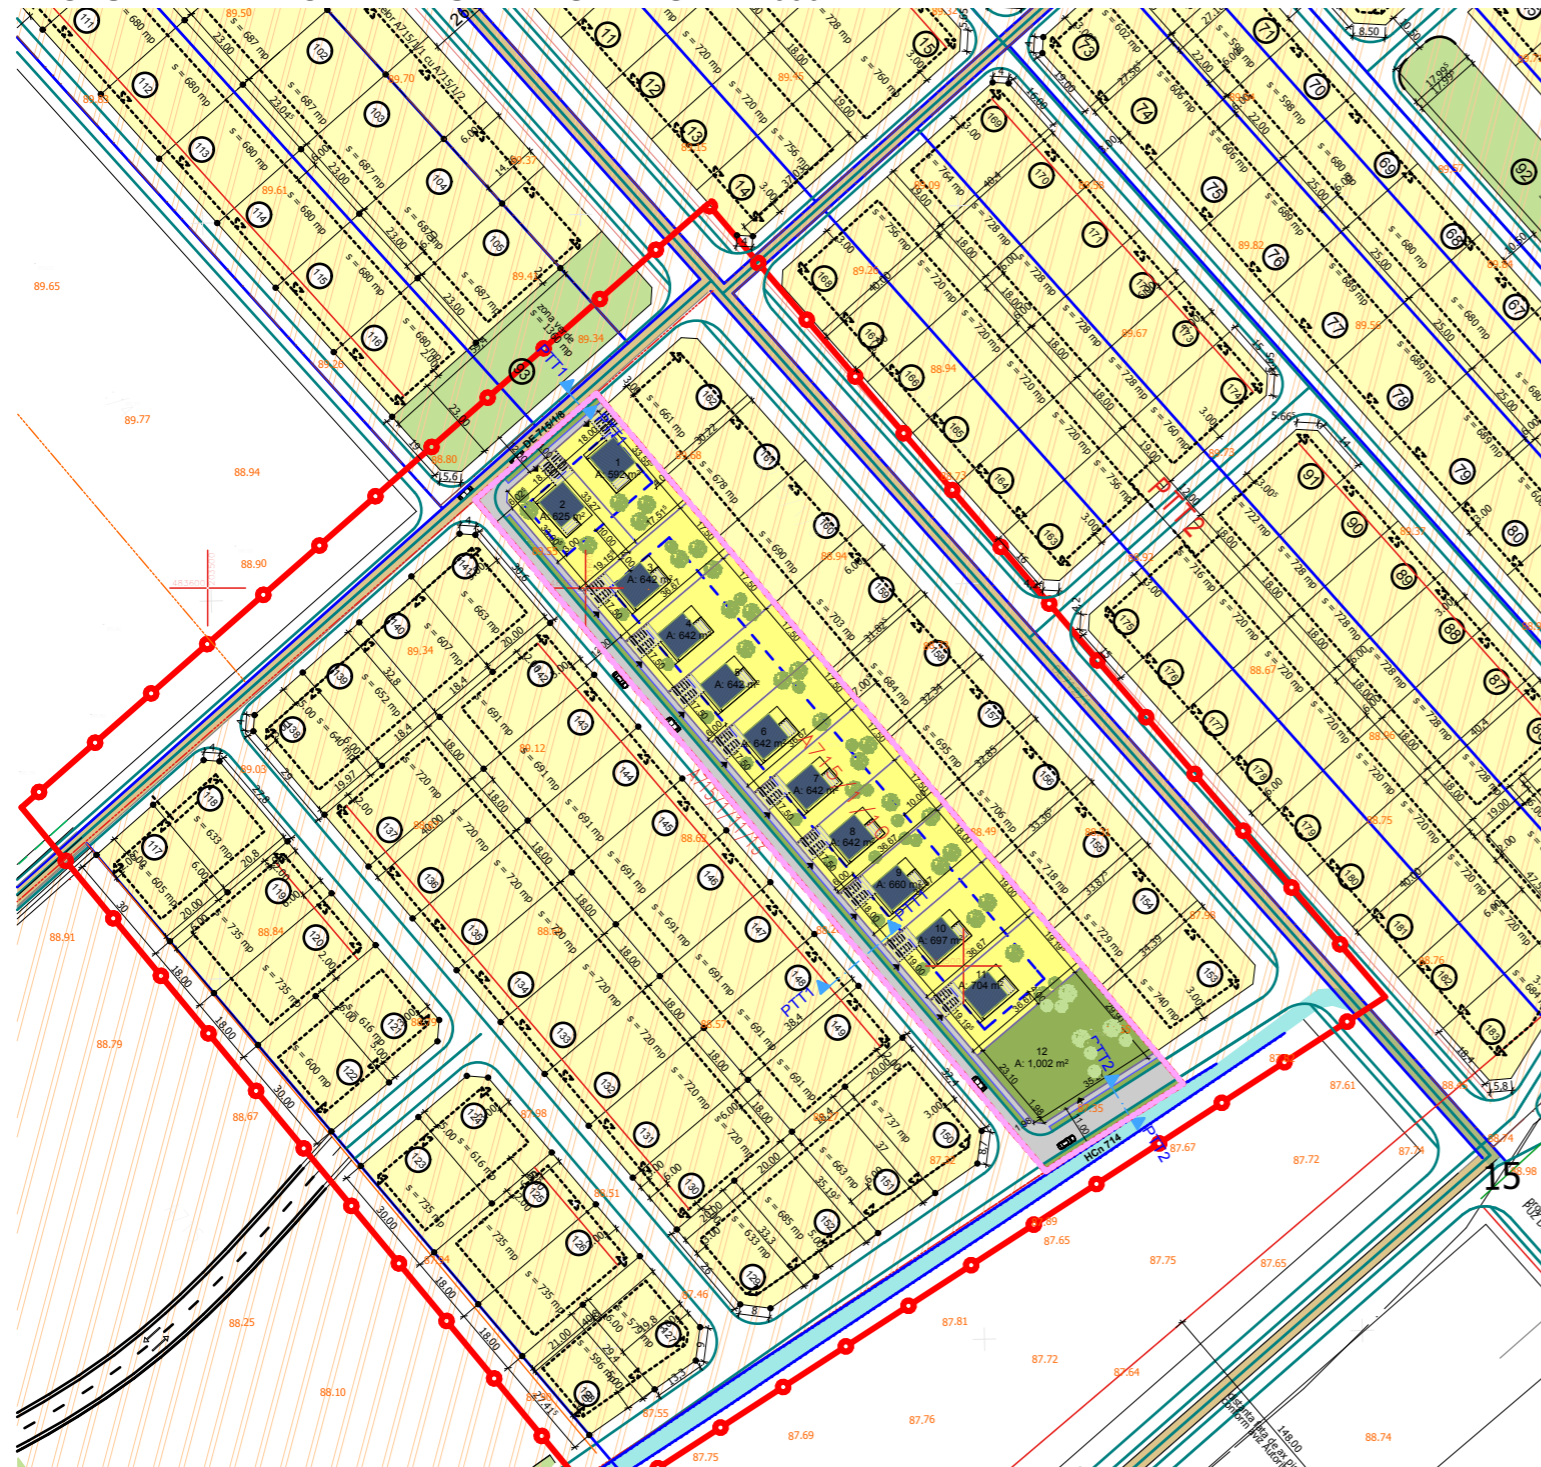

**ZONA AFERENTA PUZ
LOCUINTE SI FUNCTIUNI COMPLEMENTARE Extravilan Timișoara,
zona Torontal- Metro 2,
C.F. 438943, nr. cad. A715/1/10, S teren=10.000m**

**PLAN URBANISTIC ZONAL
ZONA LOCUINTE SI FUNCTIUNI COMPLEMENTARE
Extravilan Timișoara, zona Torontal-Metro2
C.F. 438943, nr.cad. A715/1/10, Steren=10000mp
Beneficiari: TODEA DORINA si TODEA GHEORGHE Timișoara, str. Eneas, nr.1, ap.1,
PROPUNERI VOLUMETRICE SC.1:2000**

VERIFICATOR / EXPERT	NUME	SEMNĂTURA	CERINȚA	REFERAT / EXPERTIZĂ NR. / DATA	Beneficiar	TODEA DORINA si TODEA GHEORGHE Timișoara, str. Eneas, nr.1, ap.1 Extravilan Timișoara, zona Torontal- Metro 2 C.F.438943, nr. cad. A715/1/10, Steren=10000mp	Proiect nr. 272 / 2015
 <p>atelier CAAD s. r. l.</p> <p>J35/2318/2004, C.U.I. 16677315, Timisoara, str. Remus,nr. 7/a, ap.5, tel.228717</p>				Scara:	Titlul proiectului	Plan Urbanistic Zonal - ZONA LOCUINTE SI FUNCTIUNI COMPLEMENTARE	Faza P.U.Z.
SPECIFICAȚIE	NUME	SEMNĂTURA	Scara:	Titlul planșei	PROPUNERI VOLUMETRICE	Planșa nr. A01'	
ȘEF PROIECT	BOCAN CATALINA		Data:				
PROIECTAT	DUMITRELE ELENA- EMILIA		mai 2015				
DESENAT	DUMITRELE ELENA- EMILIA						