


P.U.Z.

STR. STEFAN CEL MARE nr. 42



MODIFICARE REGIM DE INALTIME LA CORP A LA CLADIRE AUTORIZATA CU AC 876/15.07.2014 "CENTRU DE AFACERI, HOSTING, CERCETARE, INVATAMANT SI CULTURA IN REGIM S+P+2E (CORP A SI CORP B) SI PARCARI" REZULTAND S+P+4E (CORP A) SI S+P+2E (CORP B)

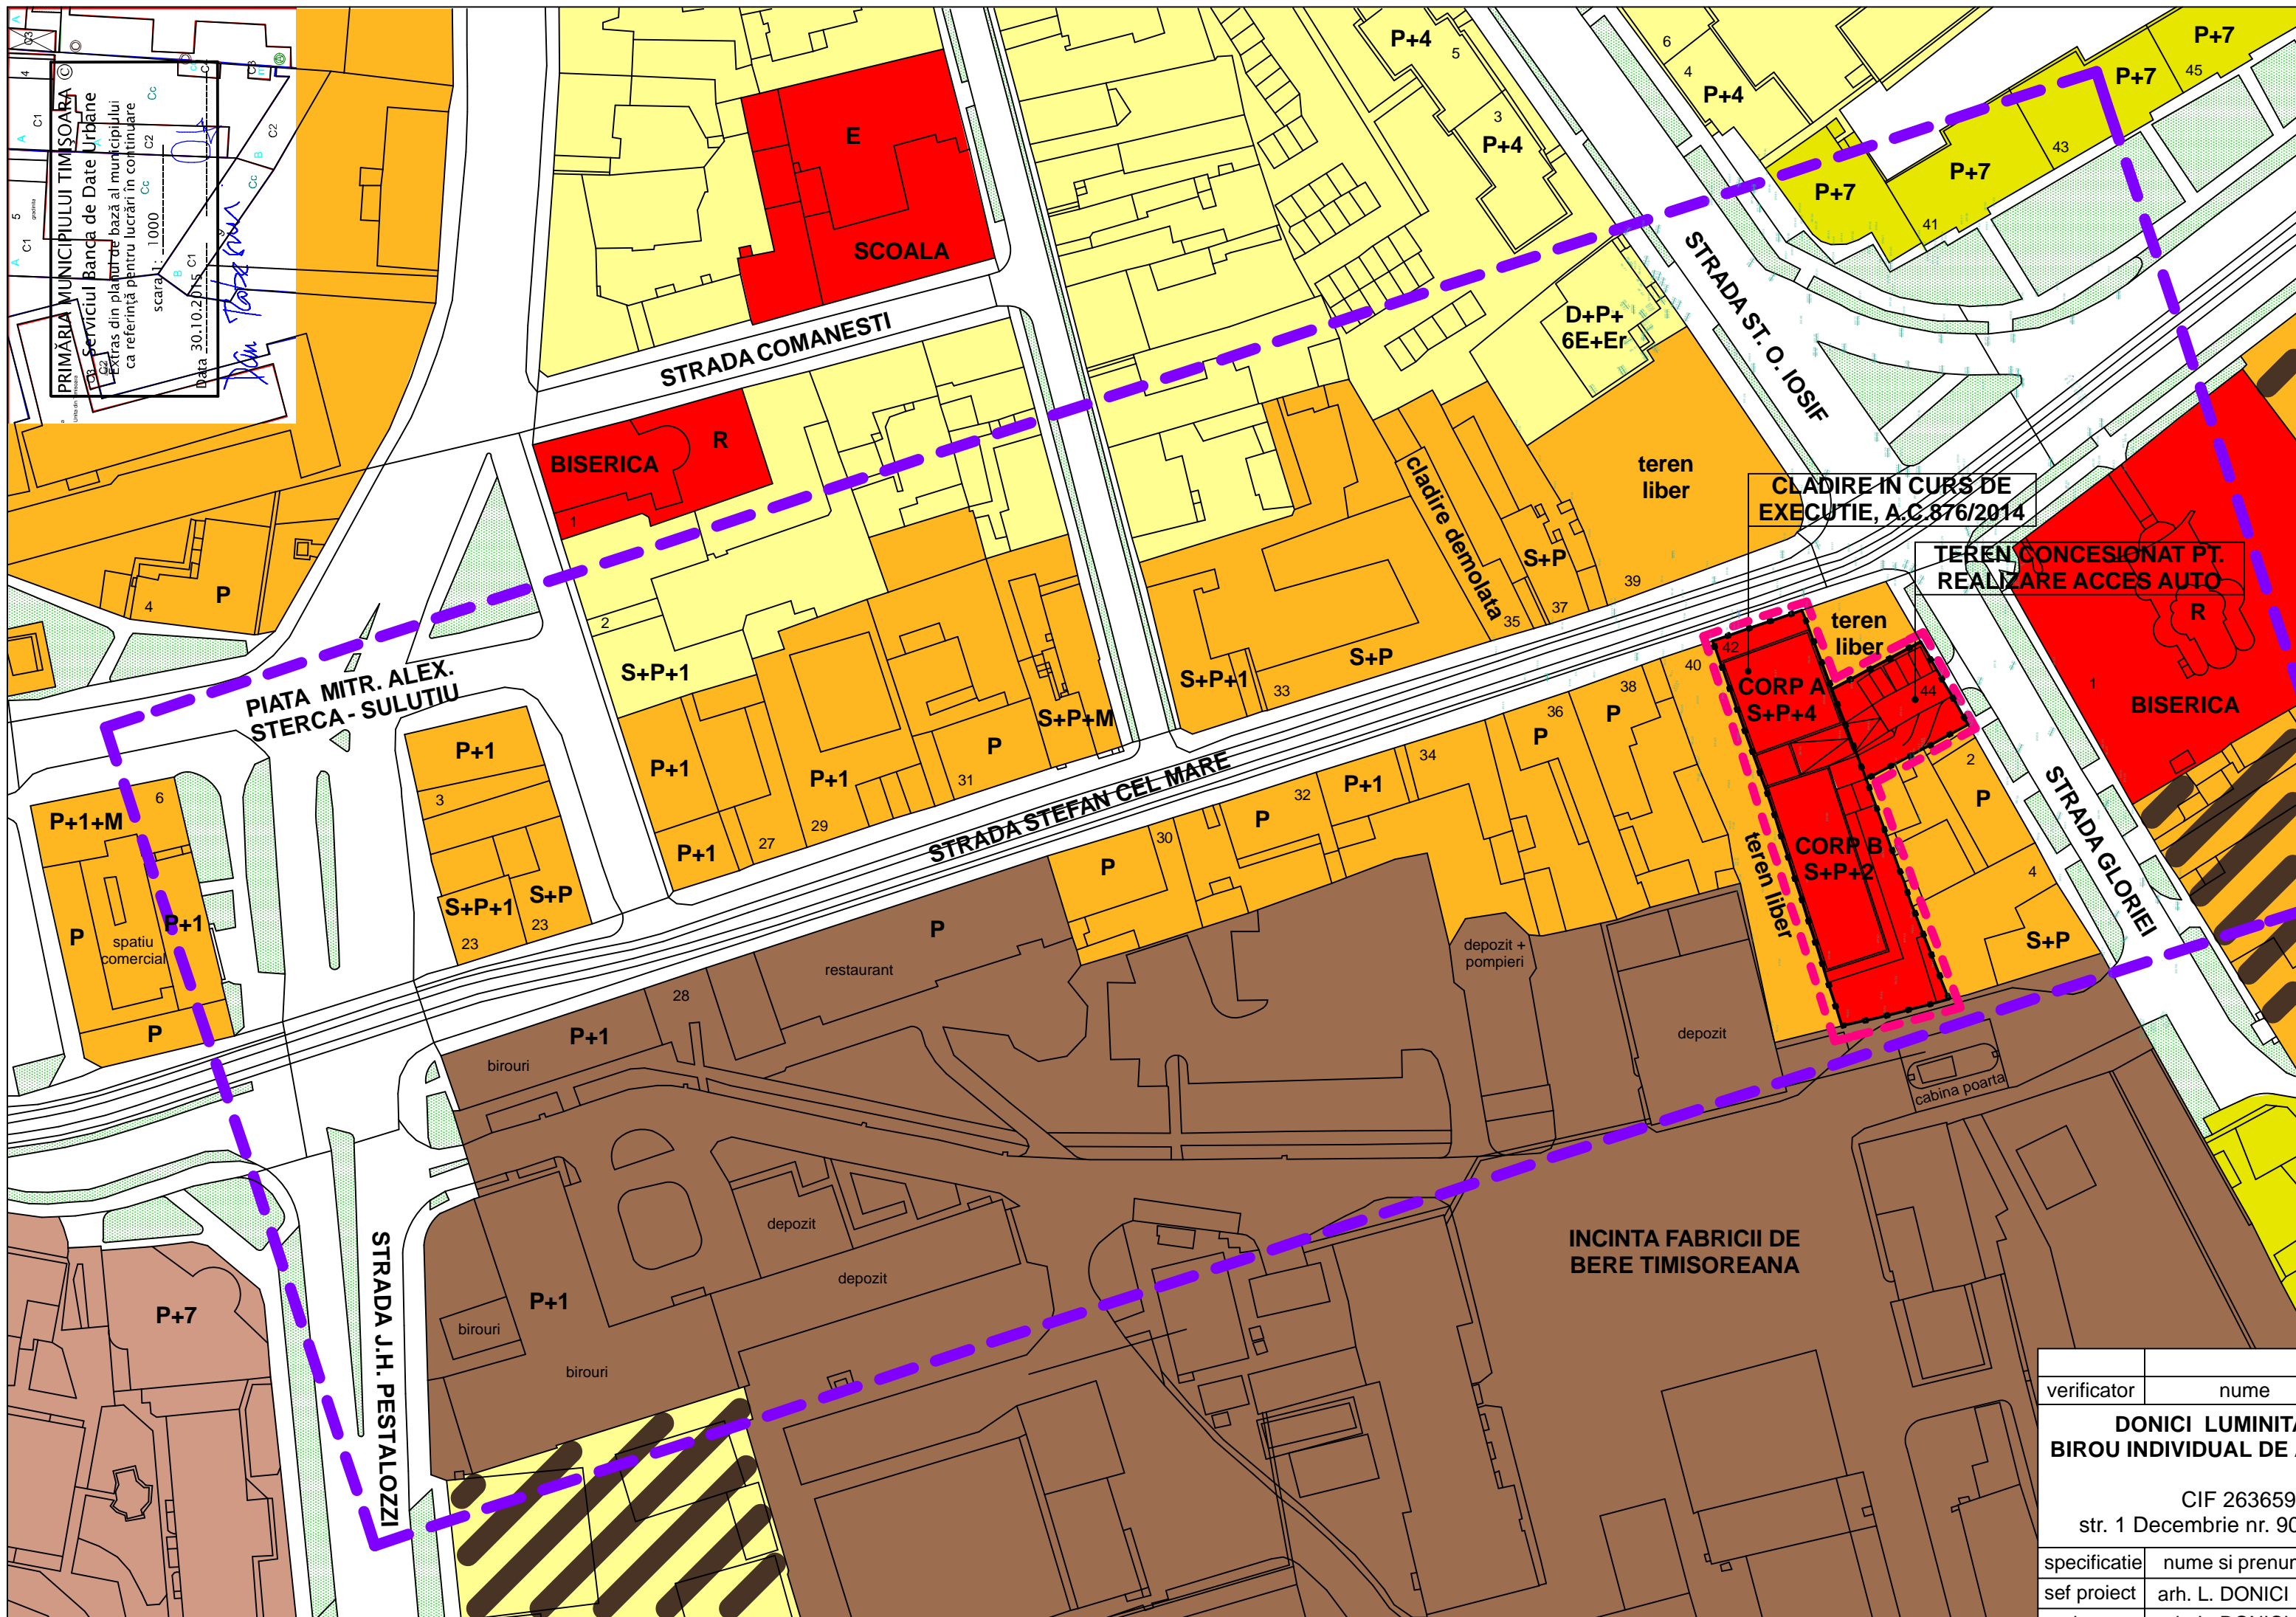

REGLEMENTARI:

Aliniament: retragere 4.00m
 Regim de inaltime propus CORP A : S+P+4E
 Regim de inaltime propus CORP B : S+P+2E
 P.O.T. propus = 60%
 C.U.T. propus = 3.2

FUNCTIUNE PROPUSA :

ZONA INSTITUTII PUBLICE SI DE INTERES PUBLIC (E-EDUCATIE, C-CULTURA)

LEGENDA :

- LIMITA ZONEI STUDIATE
- LIMITA TEREN REGLEMENTAT
- RESTRUCTURAREA ZONELOR INDUSTRIALE / LOCUINTE CU DOTARI DE INTERES LOCAL
- RESTRUCTURAREA ZONELOR INDUSTRIALE / FUNCTIUNI MIXTE : LOCUINTE, SERVICII, COMERT
- ZONA LOCUINTE CU DOTARI DE INTERES LOCAL
- ZONA LOCUINTE CU DOTARI DE INTERES LOCAL SI GENERAL
- ZONA MIXTA LOCUINTE SI SERVICII
- ZONA INSTITUTII PUBLICE SI DE INTERES PUBLIC (E-EDUCATIE, C-CULTURA, R-CULTE)
- ZONA ACTIVITATI ECONOMICE CU CARACTER INDUSTRIAL, ATELIERE, STATII DE ALIMENTARE
- SPATII VERZI

verificator	nume	semnatura	cerinta	referat/expertiza	data
DONICI LUMINITA - ANCA BIROU INDIVIDUAL DE ARHITECTURA CIF 26365973 str. 1 Decembrie nr. 90A, Timisoara			MODIFICARE REGIM DE INALTIME LA CORP A LA CLADIRE AUTORIZATA CU AC 876/15.07.2014 "CENTRU DE AFACERI, HOSTING, CERCETARE, INVATAMANT SI CULTURA IN REGIM S+P+2E (CORP A SI CORP B) SI PARCARI" REZULTAND S+P+4E (CORP A) SI S+P+2E (CORP B) str. Stefan cel Mare, nr. 42, Timisoara		Proiect nr. 93/1/2015
specificatie	nume si prenume	semnatura	BENEFICIAR: FUNDATIA PT CULTURA SI INVATAMANT IOAN SLAVICI SI SC TITUS SRL		Faza P.U.Z.
sef proiect	arh. L. DONICI		sc: 1:1000	REGLEMENTARI URBANISTICE	Plansa 03-A
proiectat	arh. L. DONICI		data: 10.2015		
desenat	arh. L. DONICI				