


PRIMĂRIA MUNICIPIULUI TIMISOARA ©
 Serviciul Banca de Date Urbane
 Extras din planul de bază al municipiului
 ca referință pentru lucrări în continuare
 scara 1:1000
 Data: 03.04.2015
 Dan Popescu

P.U.D. - ZONA PLOPI , C.F. 433678
**CONSTRUIRE 6 TERENURI TENIS, UN TEREN MINI FOTBAL,
 CONSTRUCTIE P+1E PT. VESTIARE SI BIROURI, CONSTRUCTIE
 PARTER PT. SALA DE MESE, LOC PARCARE AUTO**

- LEGENDA :**
- LIMITA DE PROPRIETATE
 - LIMITA ZONEI STUDIATE
 - ▨ ZONA UNITATI INDUSTRIALE, DEPOZITE, SERVICII
 - ▩ ZONA UNITATI AGRICOLE, SPATII VERZI, AGREMENT
 - ▧ ZONA UNITATI AGRICOLE, LOCUIRE
 - ▬ DRUMURI
 - ▬ CANAL

BILANT TERITORIAL

FUNCTIUNEA	EXISTENT mp / %	
suprafata construita	0 mp	0,00%
teren liber	10.000 mp	100,00%
terenuri sport	0 mp	0,00%
circulatii totale	0 mp	0,00%
spatii verzi	0 mp	0,00%
TOTAL	10.000 mp	100,00%
numar parcari	0	
P.O.T.	0,00%	
C.U.T.	0	

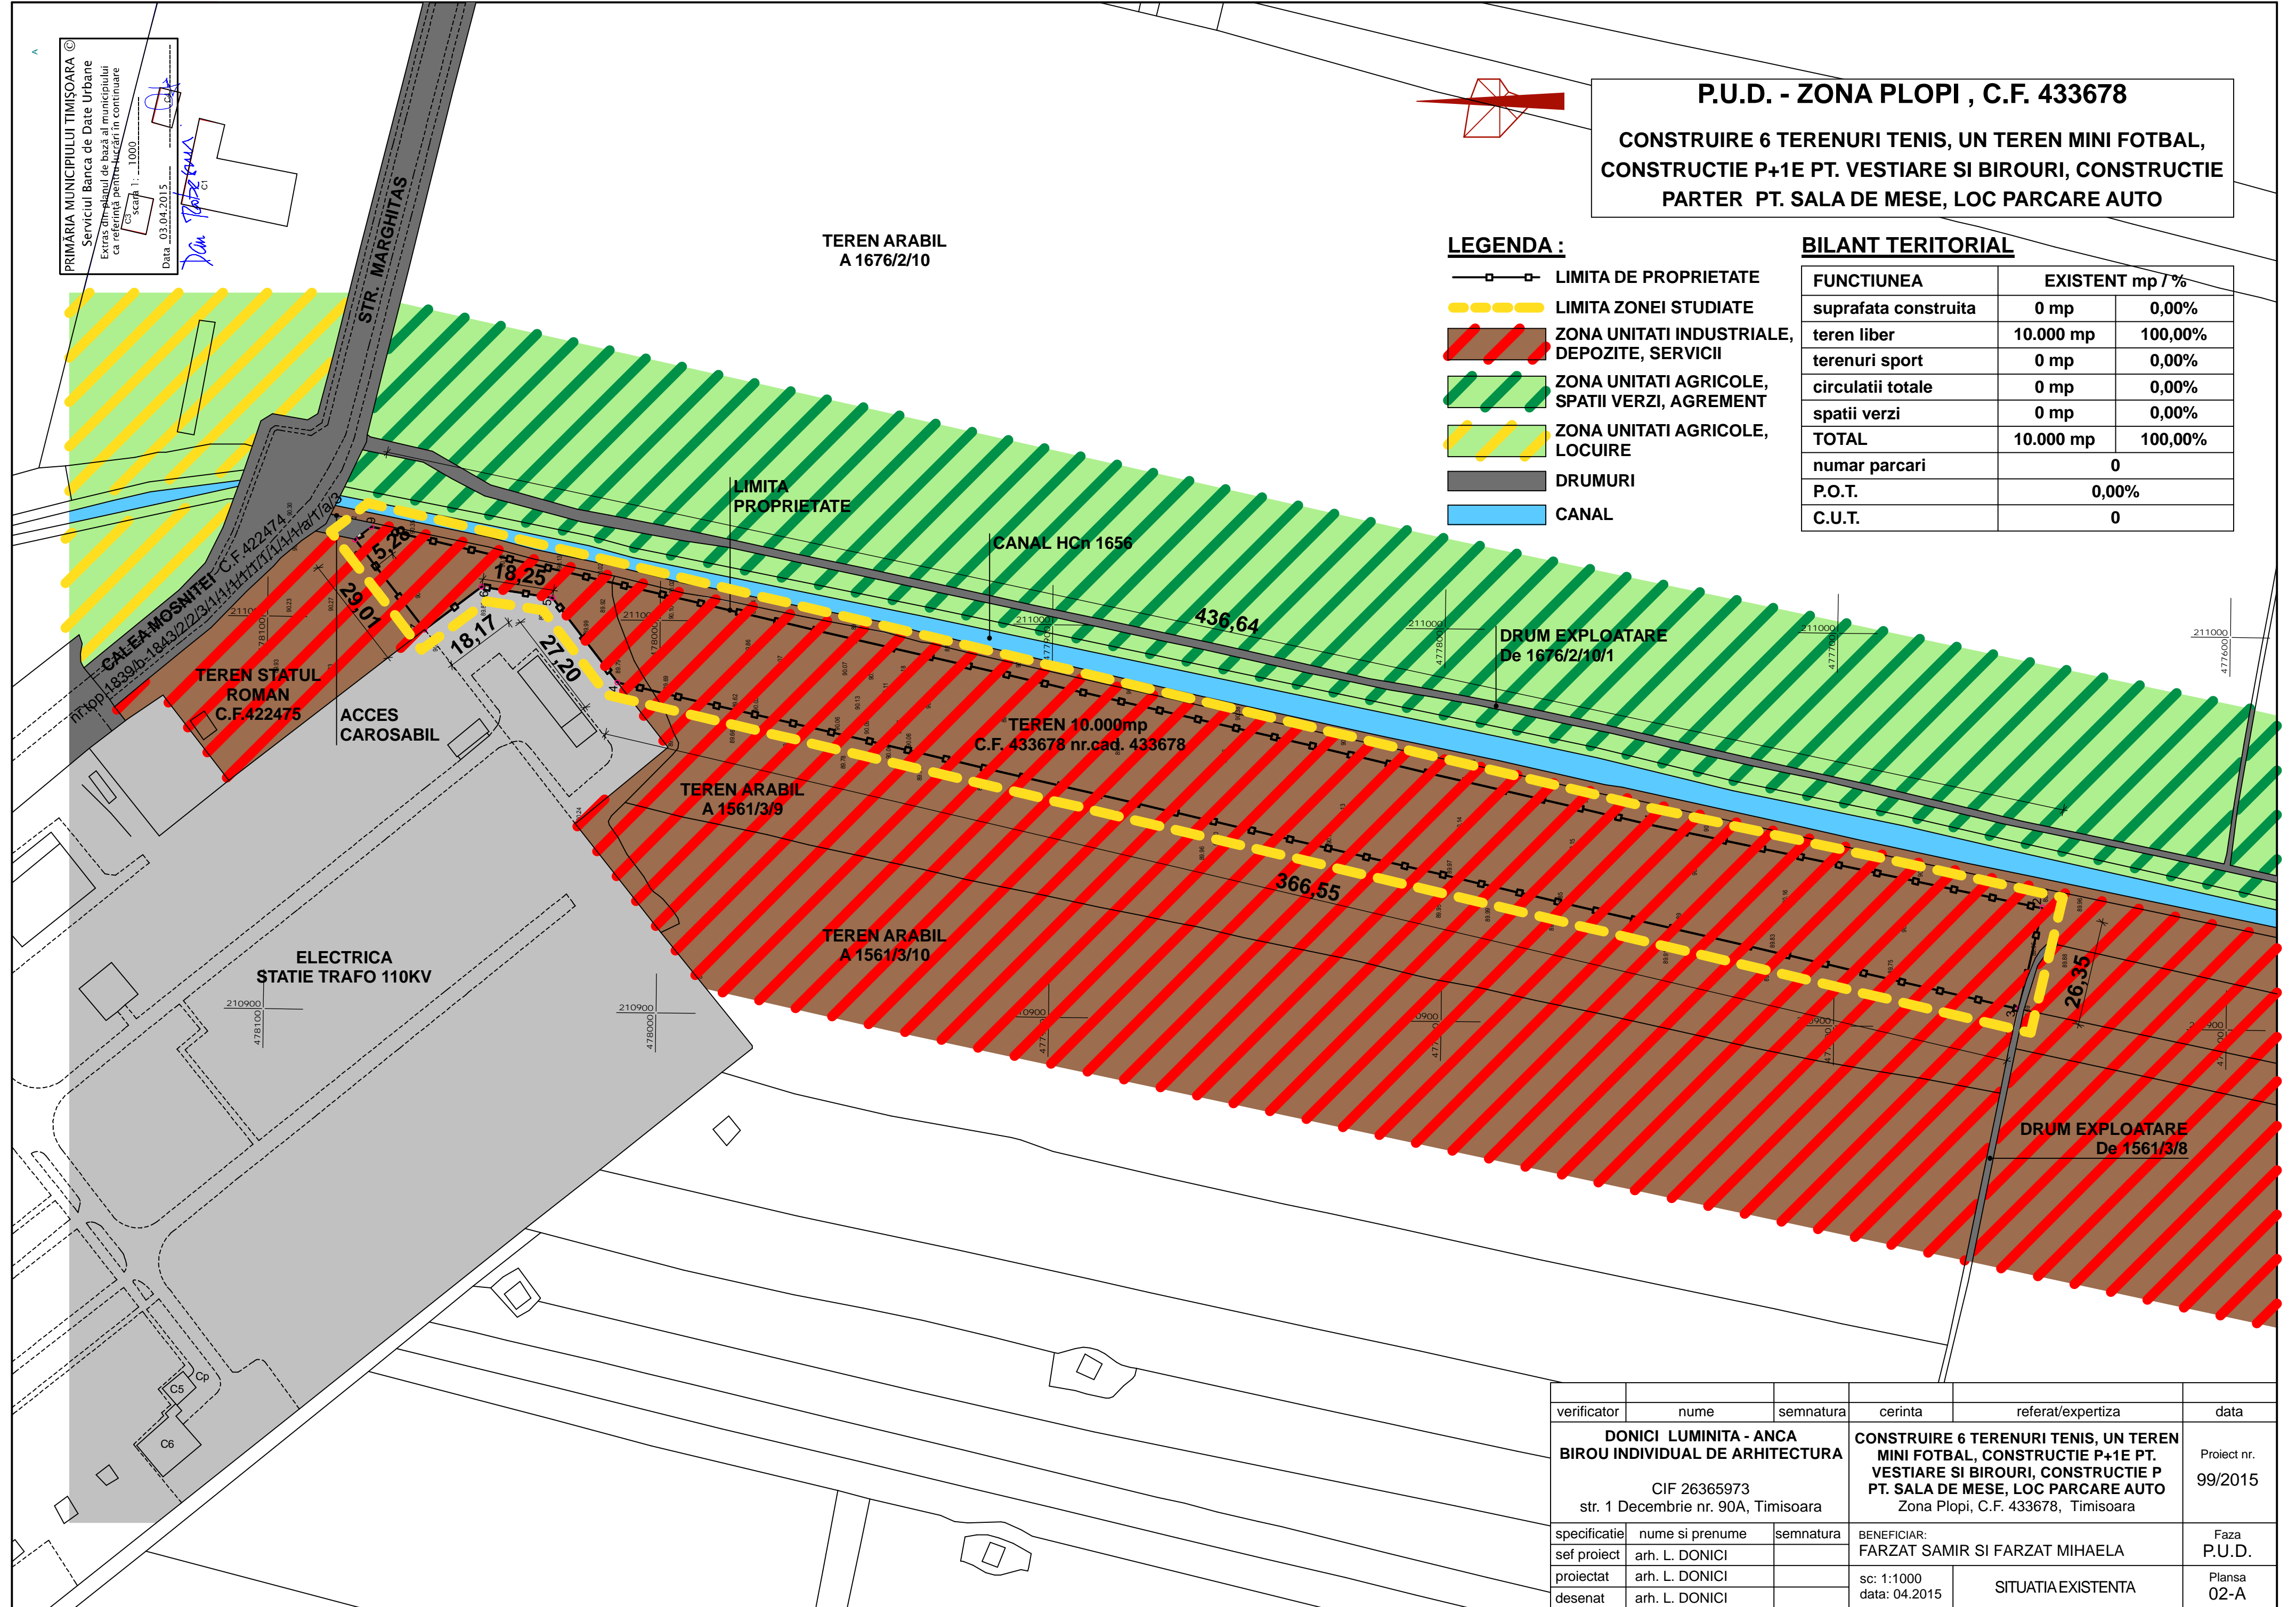

verificator	nume	semnatura	cerinta	referat/expertiza	data
DONICI LUMINITA - ANCA BIROU INDIVIDUAL DE ARHITECTURA CIF 26365973 str. 1 Decembrie nr. 90A, Timisoara			CONSTRUIRE 6 TERENURI TENIS, UN TEREN MINI FOTBAL, CONSTRUCTIE P+1E PT. VESTIARE SI BIROURI, CONSTRUCTIE P PT. SALA DE MESE, LOC PARCARE AUTO Zona Plopi, C.F. 433678, Timisoara		Proiect nr. 99/2015
specificatie	nume si prenume	semnatura	BENEFICIAR:		Faza
sef proiect	arh. L. DONICI		FARZAT SAMIR SI FARZAT MIHAELA		P.U.D.
proiectat	arh. L. DONICI		sc: 1:1000	SITUATIAEXISTENTA	Plansa 02-A
desenat	arh. L. DONICI		data: 04.2015		