P.U.Z. Dezvoltare zonă mixtă

Timişoara, Străzile Mareşal Constantin Prezan -Florin Medeleţ - Mureş

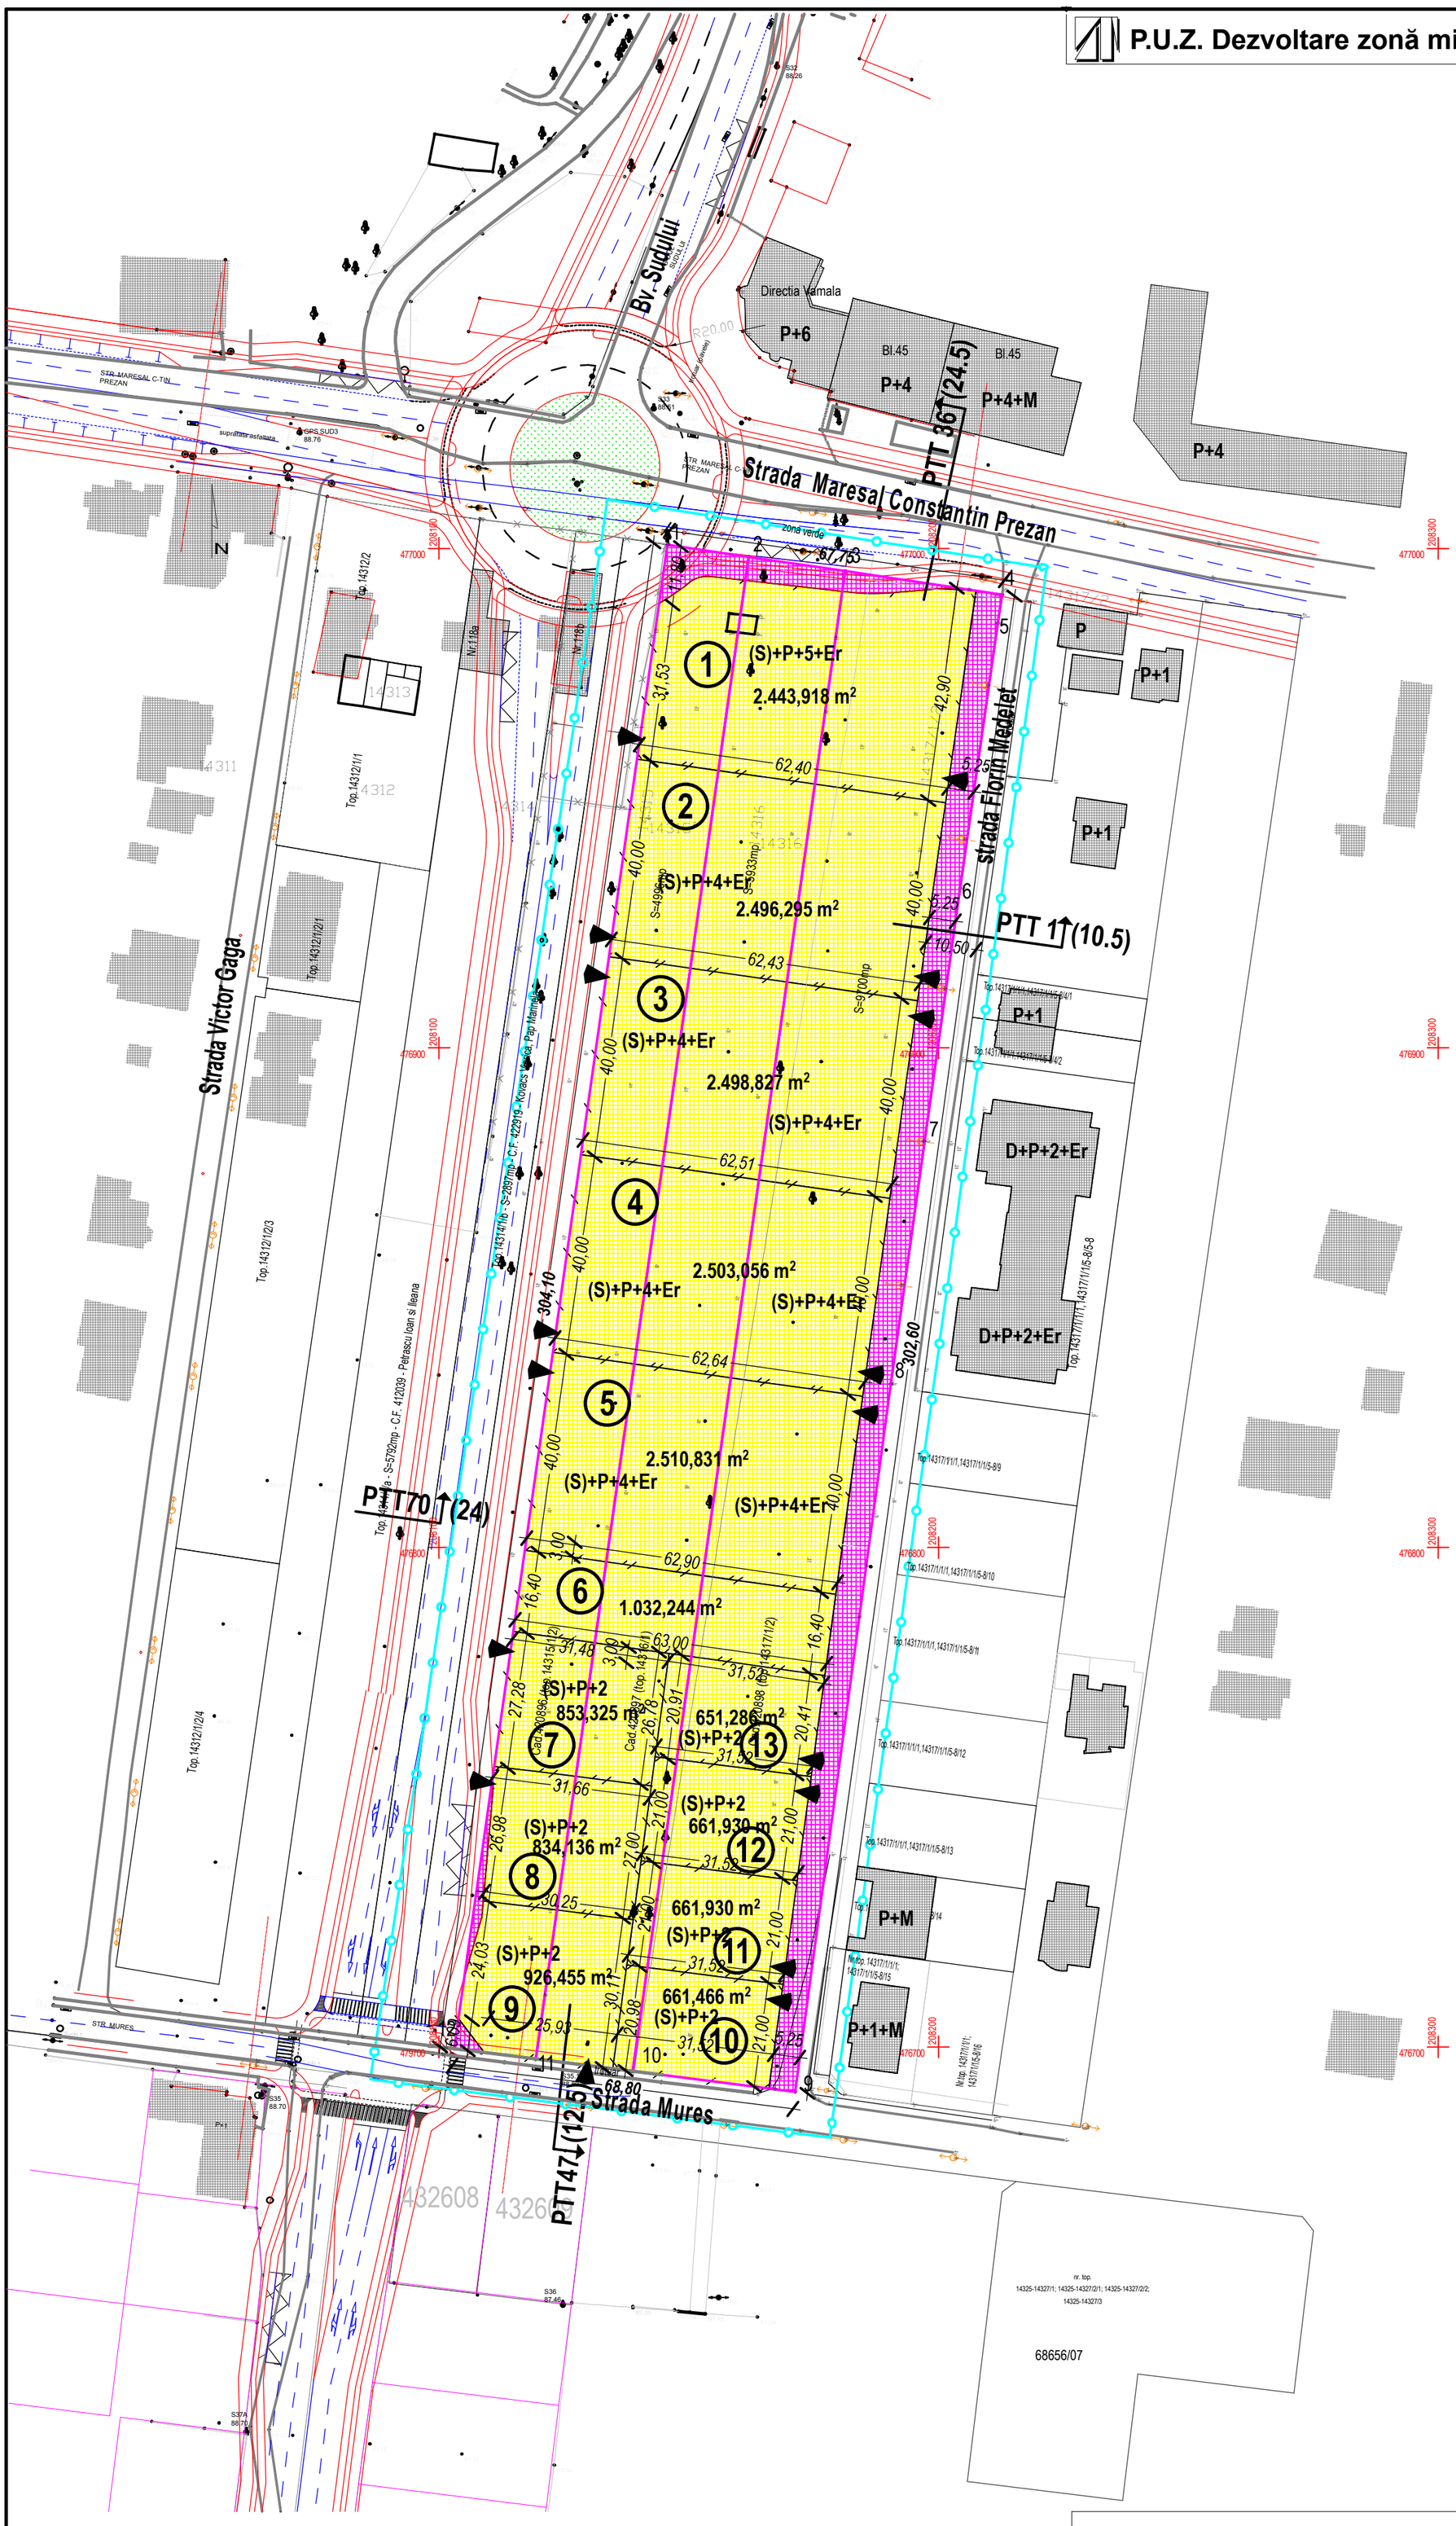

LEGENDA:

- caroiaj
- cote nivelmetrice SISTEM DE REFERINTA MAREA NEAGRA 1975
- puncte contur
- gura camin canalizare
- retea electrica (stalpi)
- limita zona studiata
- gard plasa de sarma
- limita parcele studiate
- limita parcele existente
- cladiri existente
- drumuri existente
- drumuri propuse
- limita parcele propuse
- teren proprietate privata
- teren ce se intentioneaza sa fie trecut in domeniul public
- acces auto pe parcela
- numar parcela

INVENTAR DE COORDONATE

Nr.	X (m)	Y (m)
1	477000.742	208145.731
2	476998.324	208161.991
3	476995.449	208181.325
4	476990.777	208212.748
5	476985.053	208211.843
6	476932.044	208204.312
7	476881.333	208197.198
8	476832.733	208190.457
9	476691.030	208171.287
10	476695.141	208138.739
11	476697.591	208119.344
12	476699.651	208103.034

Specialist RUR:	arh. Georgeta Trimbitas		
Proiectant: S.C. ARHITECT TRÎMBIŢAŞ S.R.L. Timişoara, tel. +4-0744698012 tel./fax: +4 (0256) 432212		Denumire proiect: **P.U.Z. Dezvoltare zonă mixtă** Timişoara, Străzile Mareşal Constantin Prezan -Florin Medeleţ - Mureş Beneficiar: Vârjan Zlatiborca, Vârjan Alexandru, Ţigu Gheorghe Sabin Milenco	Nr. pr.: **134/2015** Faza: **P.U.Z.**
Sef proiect:	arh. Georgeta Trîmbiţaş	Scara: **1:1000**	Denumire planşa: Circulatia terenurilor
Proiectat:	arh. Camil Milincu		
Desenat:	arh. Camil Milincu		
Verificat:	arh. Alin Tuţac	Data:02.03.2016	Nr. pl.: 134 A /09