
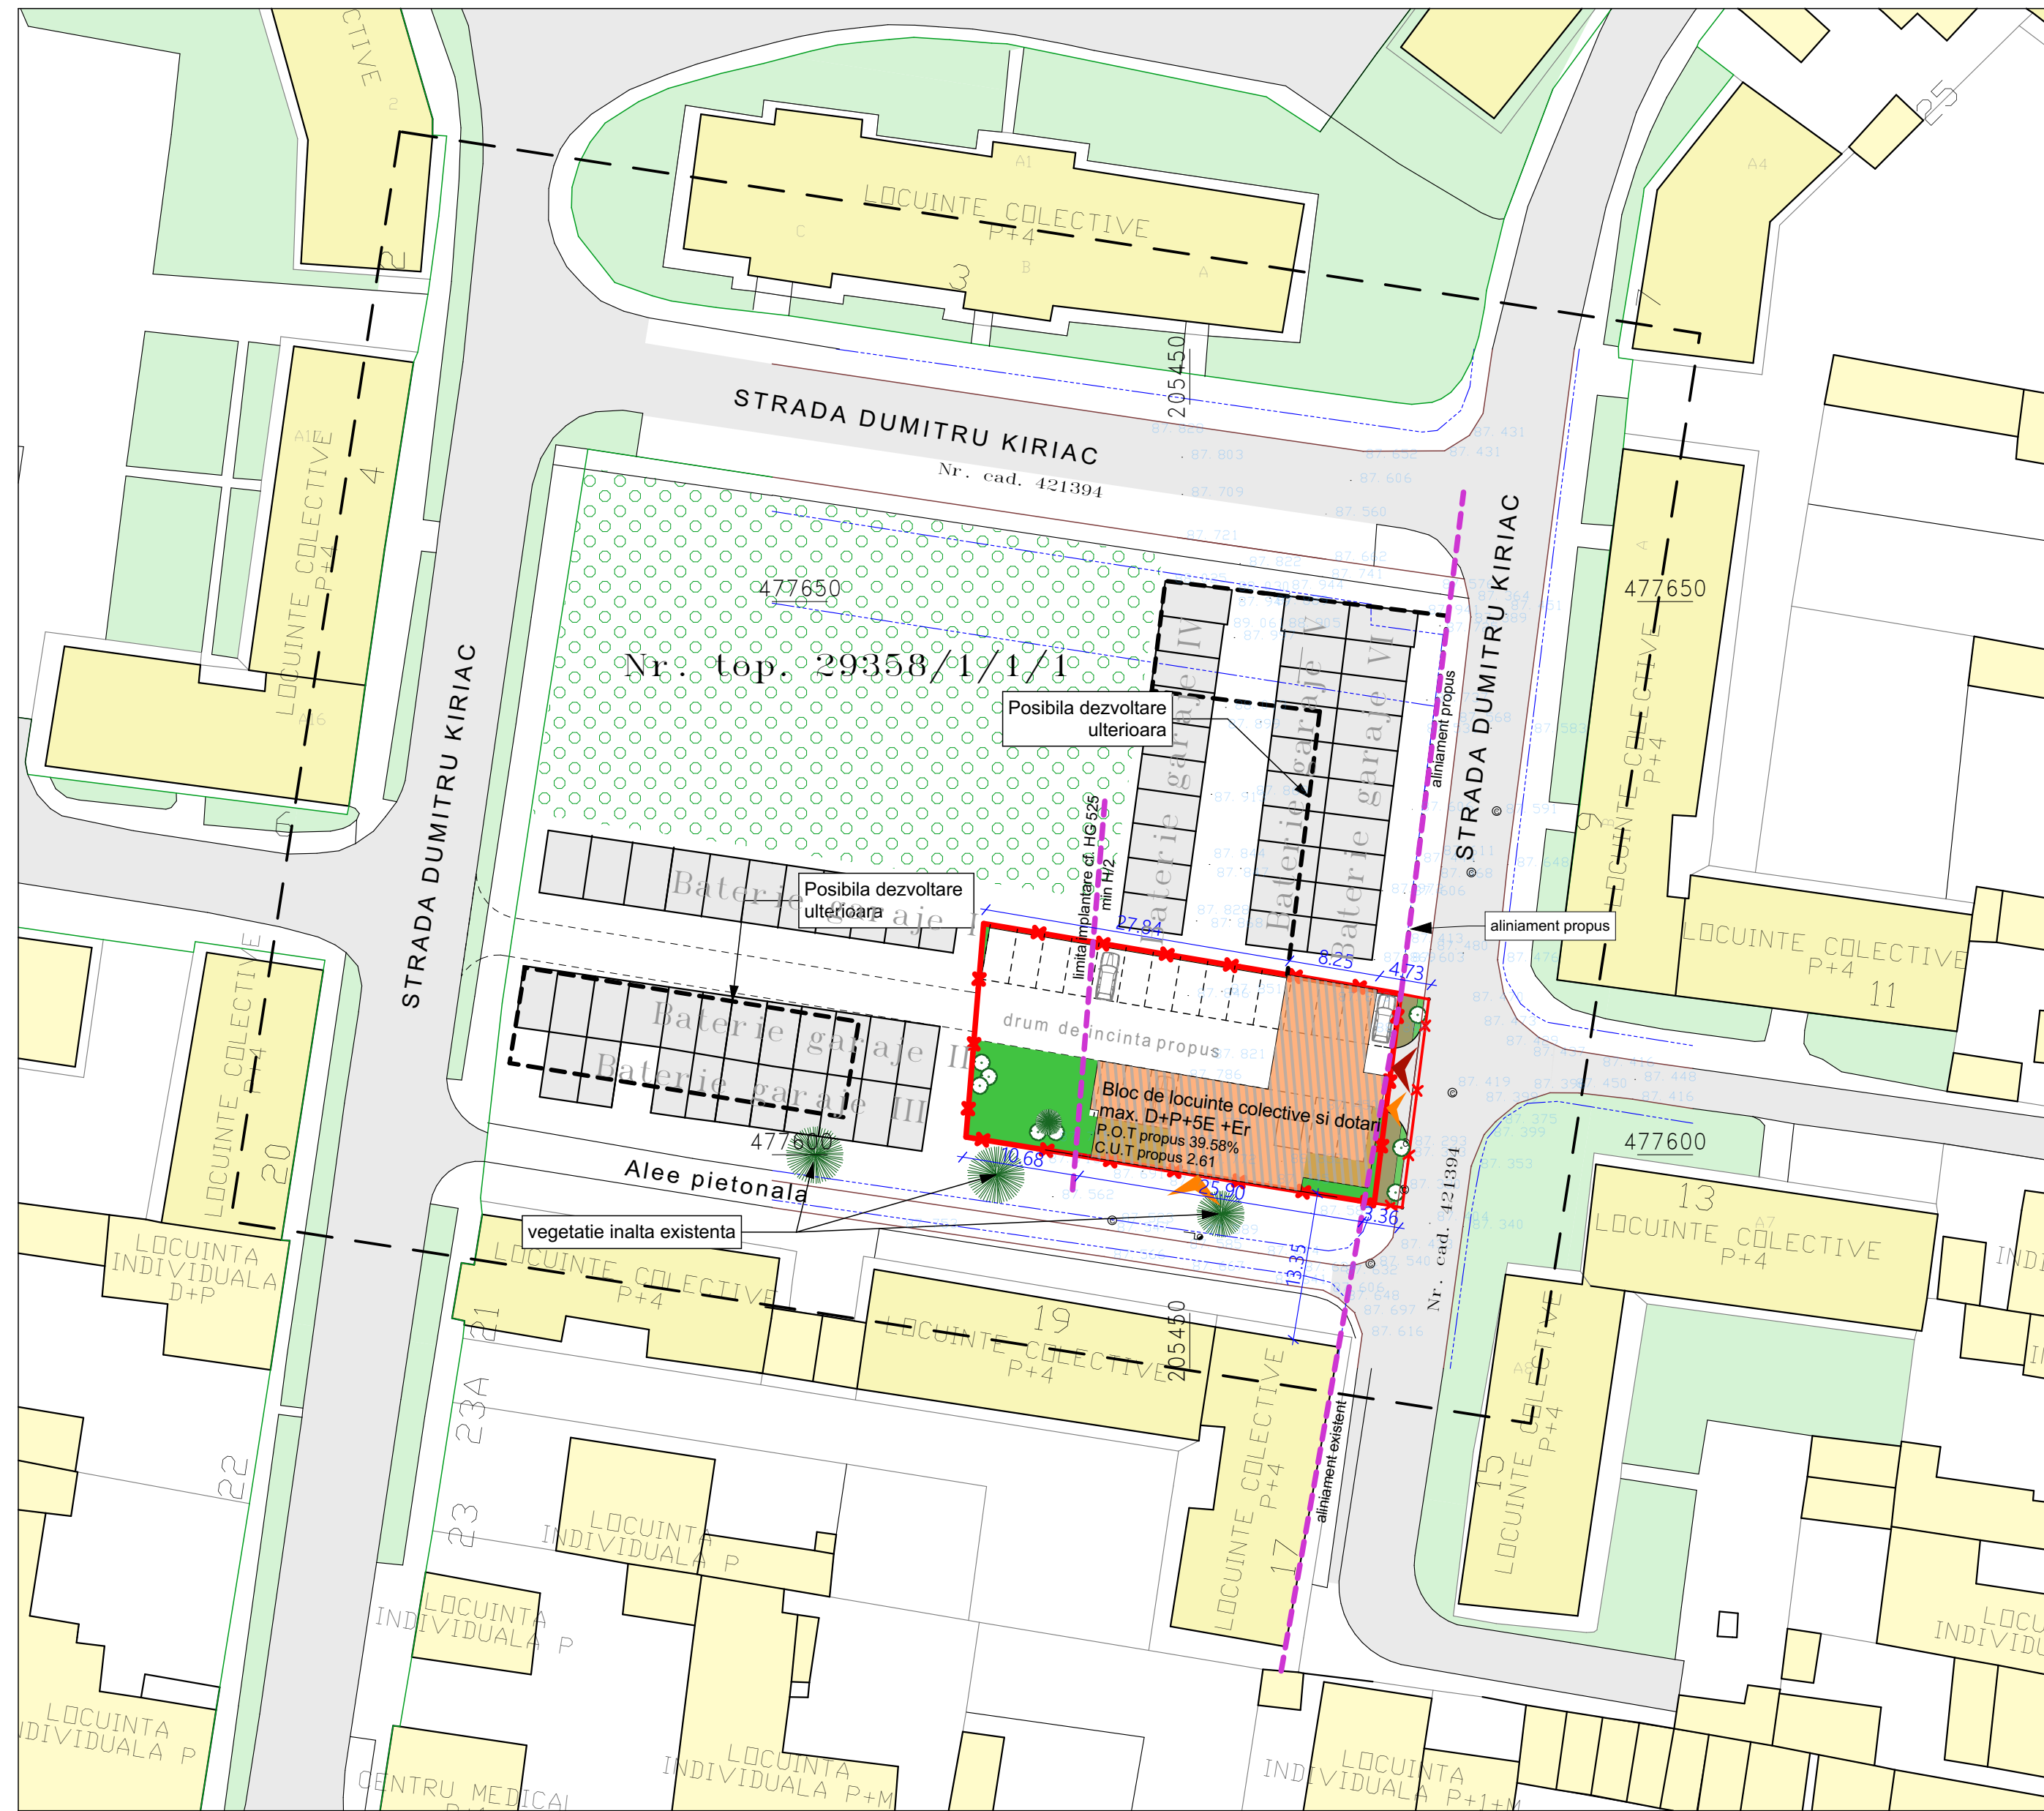


MOBILARE
PLAN DE SITUATIE scara 1:500

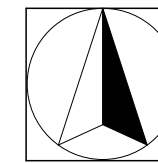

STUDIU DE OPORTUNITATE
Construire bloc de locuinte colective si dotari in regim de inaltime maxim D+P+5E+Er si parcaje

LEGENDA

- corp de cladire propus
- zona verde la sol propusa
- limite de proprietate
- parcaje propuse
- acces auto
- acces pietonal

spatiu pentru stampile

specialist RUR	arh. Razvan Negrisanu			Referat / Expertiza Nr. / Data	
Verificator / expert	Nume	Semnatura	Cerinta	Beneficiar:	Proiect nr.:
	S.C. RD Sign S.R.L. Timisoara, Str. Vulturilor nr. 14 Reg. Com. J35/4590/1992 C.U.I. 3981516 Tel. 400722624962 E-mail: studio@rdsign.ro			S.C. SEDAKO GROUP S.R.L. Timisoara, str. Dumitru Kiriac, nr. 17A, CF. nr. 423325, Nr. top. 29358/1/1/2, CF. nr. 421396, Nr. top. 421396	163/KRC/16
	Nume	Semnatura	Scara:	Titlu proiect:	Faza:
Sef proiect	arh. Daniela Negrisanu		1:500	Bloc de locuinte colective si dotari in regim de inaltime maxim D+P+5E+Er si parcaje	Studiu de oportunitate
Proiectat	arh. Daniela Negrisanu			Titlu plansa:	Plansa nr.:
Desenat	arh. Florin Simidreanu		septembrie 2016	POSSIBILITATI DE MOBILARE	04-A