

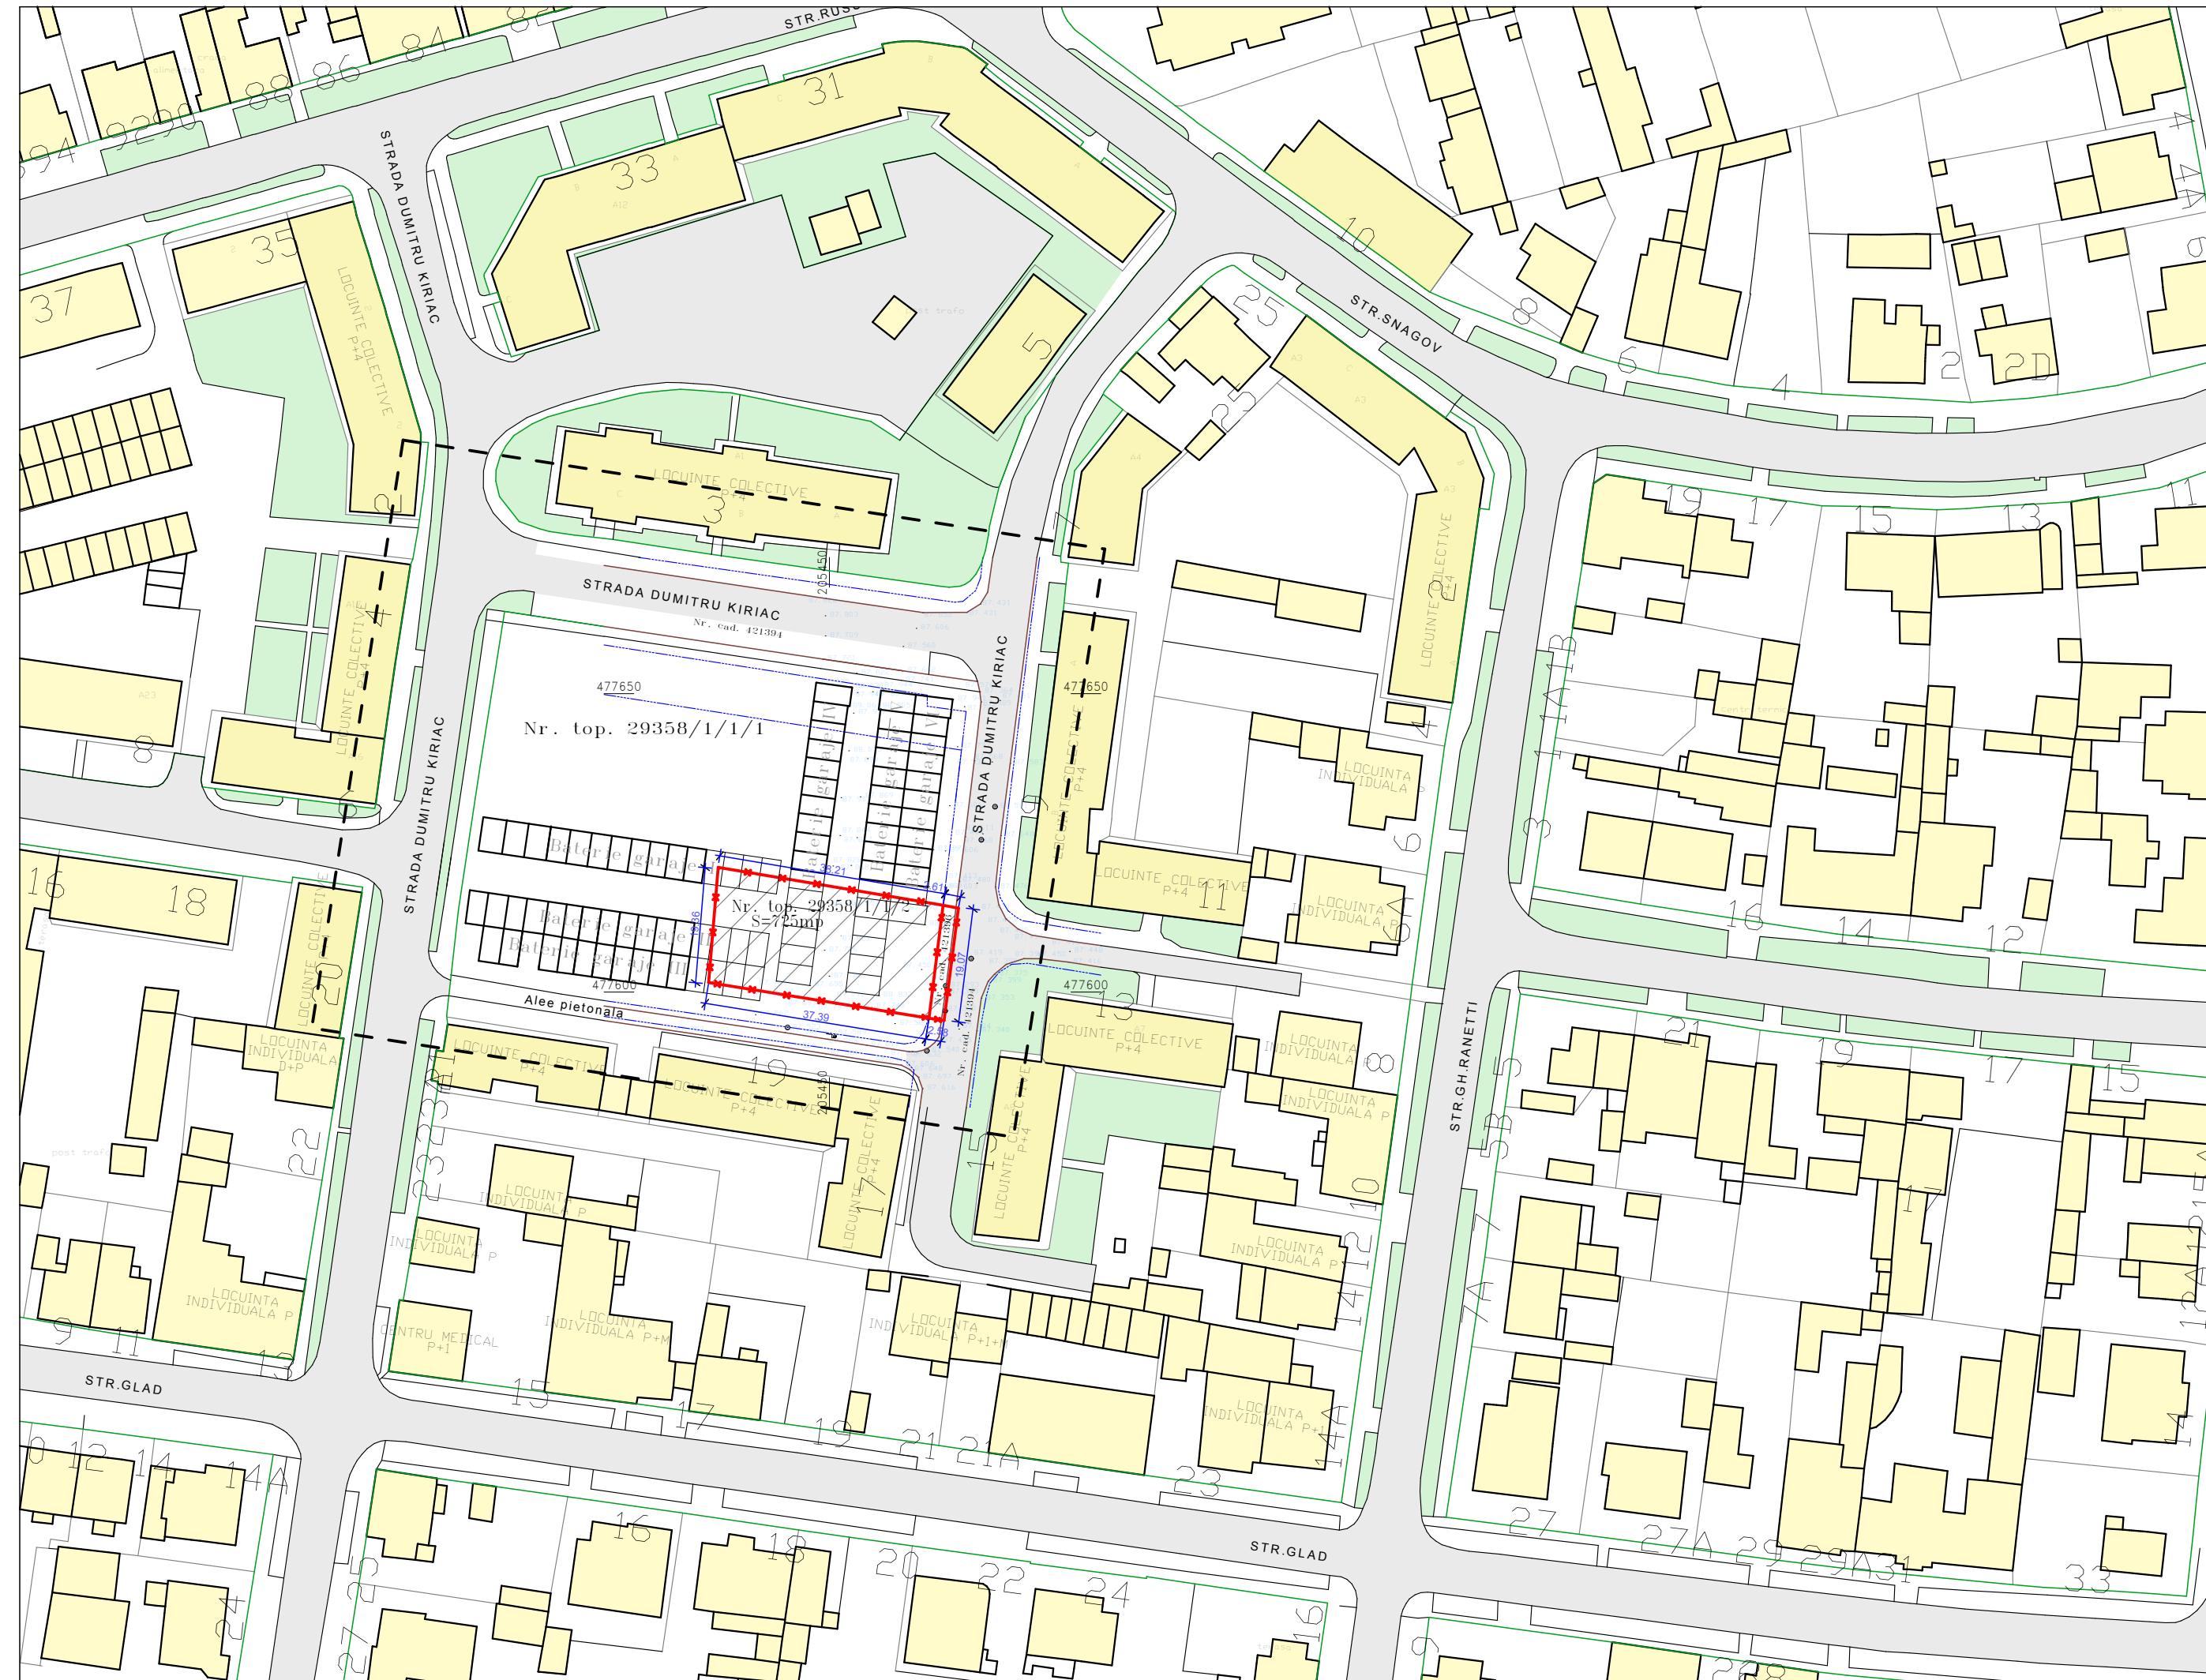


SITUAȚIE EXISTENTĂ scara 1:1000

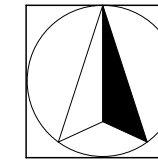


STUDIU DE OPORTUNITATE
 Construire bloc de locuinte colective si dotari in regim de inaltime maxim D+P+5E+Er si parcaje

EXTRAS PUG APROBAT PRIN HCL nr. 157/2002, prelungit prin HCL 107/2014

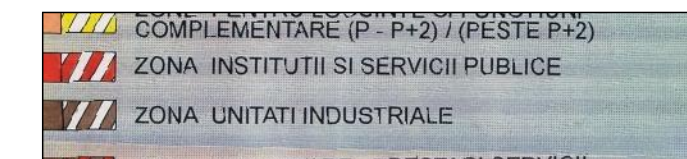


EXTRAS DIN NOUL PUG

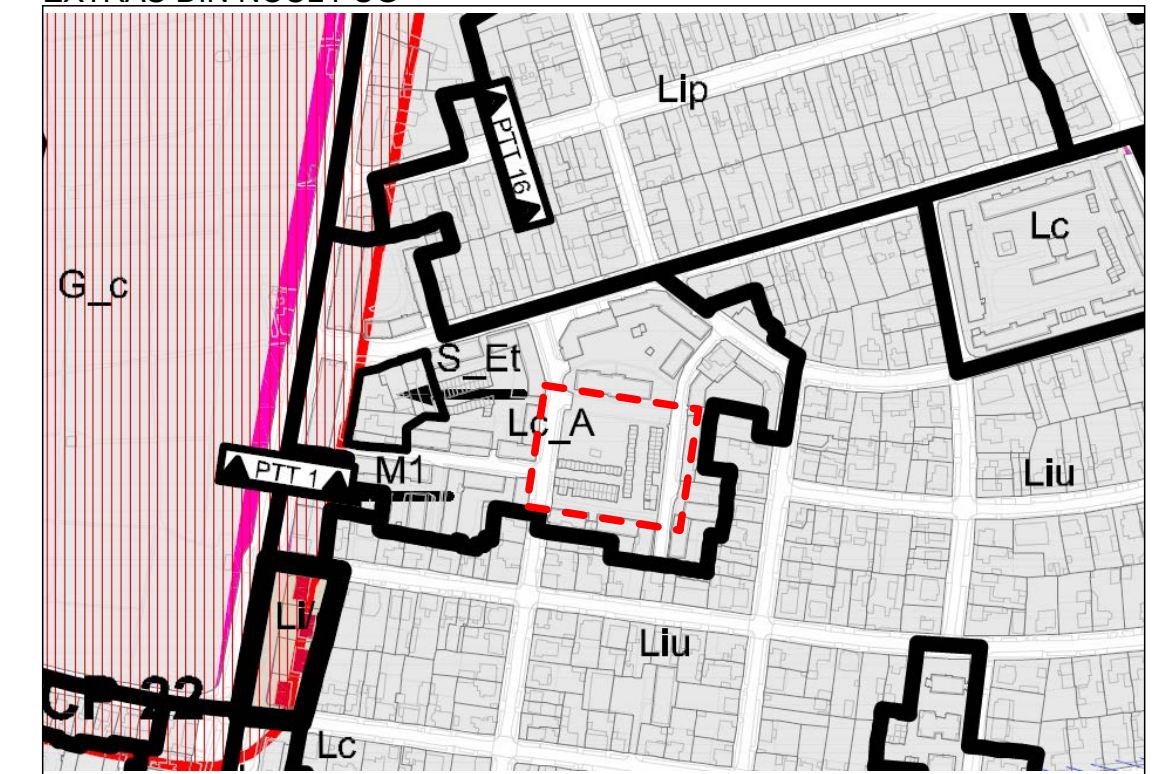

- Lc_A ANSAMBLURI DE LOCUINȚE COLECTIVE
- Liu ZONĂ DE LOCUINȚE CU REGIM REDUS DE ÎNĂLȚIME DISPUSE PE UN PARCELAR DE TIP URBAN
- S_Et SUBZONĂ DE ACTIVITĂȚI ECONOMICE CU CARACTER TERȚIAR SITUATE ÎN ZONE CU CARACTER REZIDENȚIAL
- M1 ZONĂ MIXTĂ CU REGIM DE CONSTRUIRE ÎNCHIS, ADIACENTĂ PRINCIPALELOR ARTERE DE TRAFIC
- G_c CIMITIR, CAPELE, CLĂDIRI ADMINISTRATIVE ȘI ANEXE ALE CIMITIRULUI
- Lip ZONĂ DE LOCUINȚE CU REGIM REDUS DE ÎNĂLȚIME DISPUSE PE UN PARCELAR DE TIP PERIFERIC

ÎNCADRARE ÎN LOCALITATE

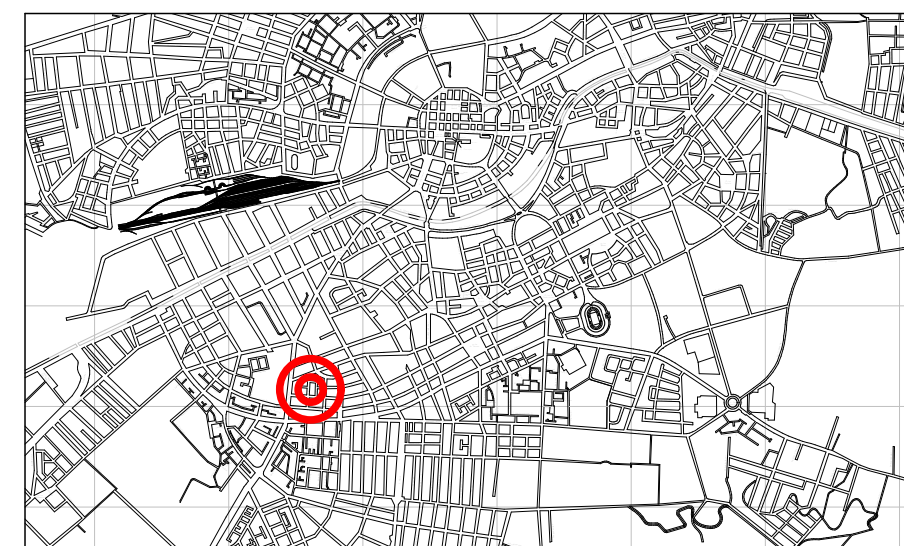

LEGENDA

- limita de proprietate conform CF
- limita zona studiata
- garaje existente pe sit

spatiu pentru stampile

specialist RUR	arh. Razvan Negrisanu			Referat / Expertiza Nr. / Data	
Verificator / expert	Nume	Semnatura	Cerinta	Beneficiar:	Proiect nr.:
	S.C. RD Sign S.R.L. Timisoara, Str. Vulcanilor nr. 14 Reg. Com. J35/4590/1992 C.U.I. 3981516 Tel. 400722624962 E-mail: studio@rdsign.ro			S.C. SEDAKO GROUP S.R.L. Timisoara, str. Dumitru Kiriac, nr. 17A, CF. nr. 423325, Nr. top. 29358/1/1/2, CF. nr. 421396, Nr. top. 421396	163/KRC/16
	Nume	Semnatura	Scara:	Titlu proiect:	Faza:
Sef proiect	arh. Daniela Negrisanu		1:1000	Bloc de locuinte colective si dotari in regim de inaltime maxim D+P+5E+Er si parcaje	Studiu de oportunitate
Proiectat	arh. Daniela Negrisanu		Data:	Titlu plansa:	Plansa nr.:
Desenat	arh. Florin Simidreanu		septembrie 2016	Situatia existenta conform PUG aprobat prin HCL 157/2002 si conform Noul PUG	01-A