


Plan Urbanistic de Detaliu

CONSTRUIRE ANSAMBLU DESTINAT DIVERTISMENTULUI, SPORTULUI SI ALIMENTATIEI PUBLICE S+P+1E = SITUATIA EXISTENTA =

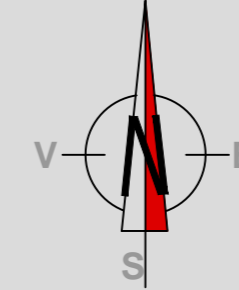

Benef.: S.C. A&V CONSTRUCT S.R.L.
Adresa: Timisoara
Str. Fanyo Zoltan, nr. 5
jud. TIMIS
Amplasament:
Bulevardul Vasile Parvan
C.F. 405841, top. 9510/2-9511/2/1
TIMISOARA

DELIMITARI


- Limita zona studiata
- Limita proprietate /limita PUD
- Limite topo inscrite in cf. existente
- Contur cladiri existente
- 9A - 11 Numere str. existente
- - - Limita PUZ Aprobata

CIRCULATII

- Drumuri existente
- Parcaje si trotuare existente

DESTINATIE

- Zona locuinte individuale
- Zona institutii publice si servicii
- Zona sport si agrement
- Zona sport si agrement
- Spatii verzi amenajate existente
- Zona verde de aliniament existenta
- Zona verde propusa
- Cursuri apa, canale, rauri

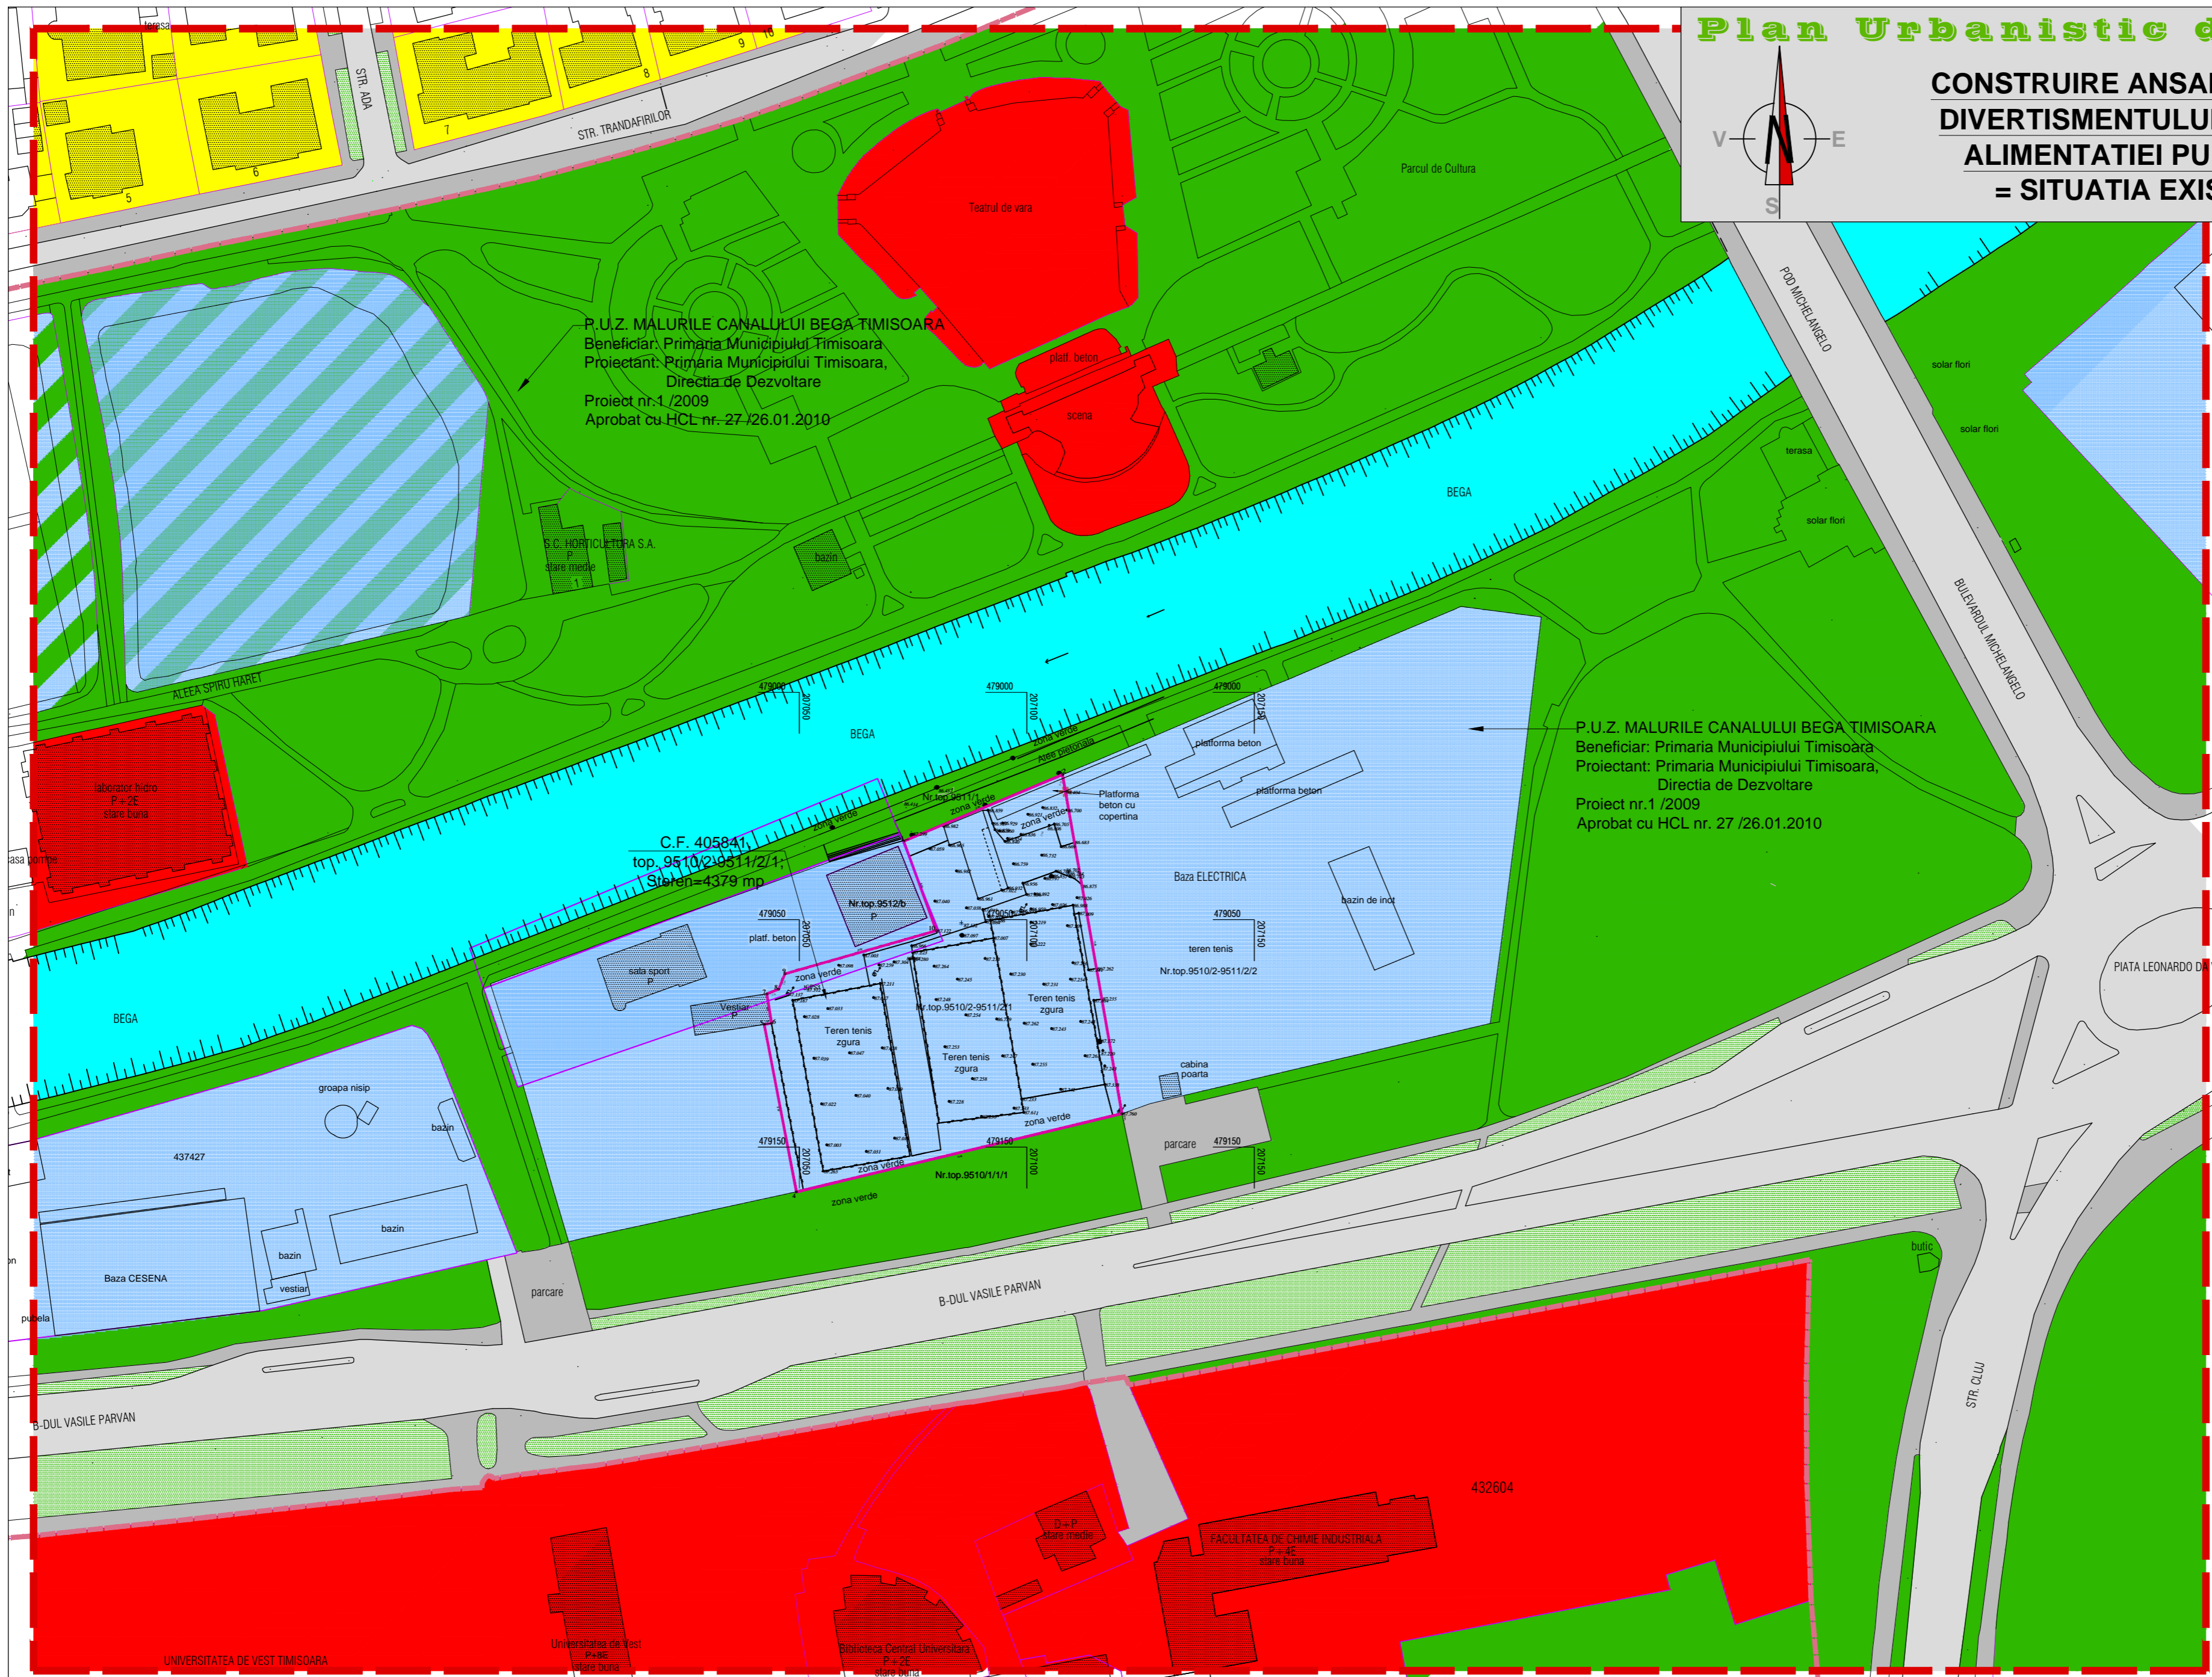

P.U.Z. MALURILE CANALULUI BEGA TIMISOARA
Beneficiar: Primaria Municipiului Timisoara
Proiectant: Primaria Municipiului Timisoara,
Directia de Dezvoltare
Proiect nr.1 /2009
Aprobat cu HCL nr. 27 /26.01.2010

P.U.Z. MALURILE CANALULUI BEGA TIMISOARA
Beneficiar: Primaria Municipiului Timisoara
Proiectant: Primaria Municipiului Timisoara,
Directia de Dezvoltare
Proiect nr.1 /2009
Aprobat cu HCL nr. 27 /26.01.2010

C.F. 405841,
top. 9510/2-9511/2/1,
Stare=4379 mp

		Timisoara, 300769 Str. Ludwig von Ybl nr. 24 Tel./fax +40(0)256 403997 072428088		Beneficiar: S.C. A&V CONSTRUCT S.R.L. Timisoara, Str. Franyo Zoltan, nr. 5C		Proiect nr: 276/2016	
Specificatie	Nume	Semnatura	Scara:	Titlu proiect:		Faza:	
Sef proiect	arh. Dan BELEA		1:1000	"Construire ansamblu destinat divertismentului, sportului si alimentatiei publice in regim de inaltime S+P+1E", Faza P.U.D. - TIMISOARA		P.U.D.	
Proiectat	arh. Dan BELEA		06	Titlu plansa:		Pl. nr.:	
Desenat	arh. Delia Vizitiu		2016	SITUATIA EXISTENTA		02	