


PLAN DE SITUATIE  
Scara 1:2000

Legenda

—	Limita imobil
—	Constructii
—	Drum - carosabil
—	Gard - metalic
—	Gard - placi boltari
—	Gard - plasa de sarma
—	Limita avizata OCPI
(A)	Camin apometru
—	Trotuar / platforma
—	Camin canalizare
(P)	Camin ape pluviale
—	Hidrant
(G)	Reazinator gaz
—	Stalp retea electrica
—	Limita juridica
—	Cote de nivel
—	Indicator Rutier
—	Copac/tule
—	Lampar metallic de iluminat

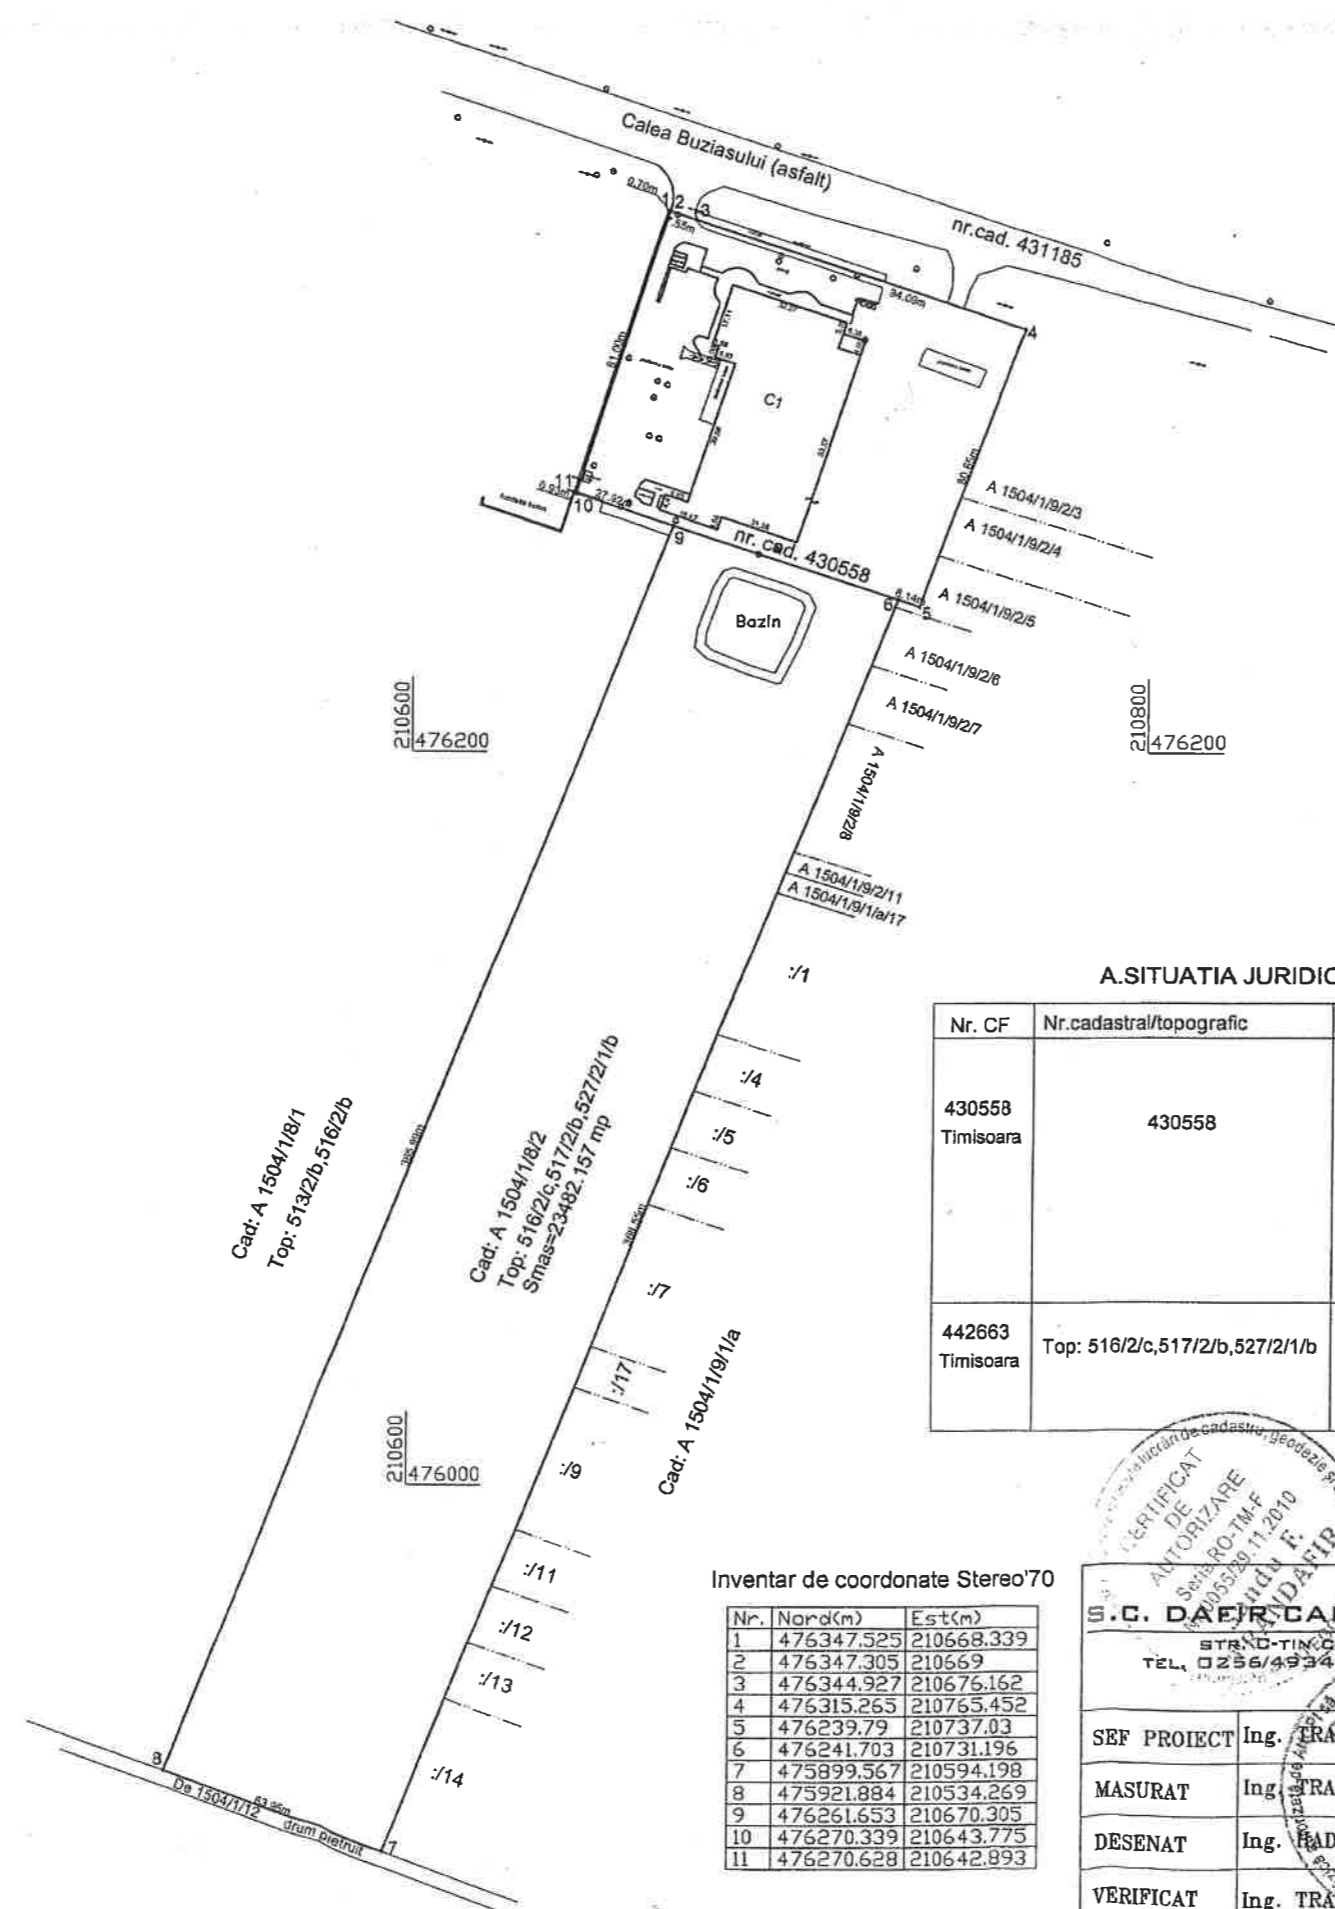

A.SITUATIA JURIDICA CONFORM CARTII FUNCIARE

Nr. CF	Nr.cadastral/topografic	Descrierea imobilului	Suprafata	Proprietar	Sarcini
430558 Timisoara	430558	Curti constructii in intravilan , cu Casa cu spatiu depozitare in regim P, sediu administrativ in regim P+1E, cabina poarta, post trafo, statie pompe in regim parter si adapost ALA Timisoara	8135 mp	173579/08.11.2011 act notarial nr. 2029 din 07.11.2011, emis de NP Murtean corin Lucretia, inabulare drept proprietate dobandit prin conventie, cota 1/1. SC RANDLER GROUP SRL	Tabulare drept de servitute Electrica Banat
442663 Timisoara	Top: 516/2/c,517/2/b,527/2/1/b	Arabil in intravilan , Timisoara	23.500 mp	28133/07.12.1999 inabulare, drept de PROPRIETATE, dobandit prin Conventie, cota actuala 1/1 POPARAD SORIN, si sotia POPARAD ADRIANA ZORICA bun comun	NU SUNT

Inventar de coordonate Stereo'70

Nr.	Nord(m)	Est(m)
1	476347.525	210668.339
2	476347.305	210669
3	476344.927	210676.162
4	476315.265	210765.452
5	476239.79	210737.03
6	476241.703	210731.196
7	475899.567	210594.198
8	475921.884	210534.269
9	476261.653	210670.305
10	476270.339	210643.775
11	476270.628	210642.893

S.C. DAERCAD CONSULT S.R.L.		Documentatie cadastrală suport topo pentru aviz oportunitate PUZ		Proiect nr. 42
STRAD-TINCEL MARE NR 6, TEL. 0256/493463, 0256/59775		Adresa: Timisoara, Calea Buziasului nr. 126, Jud. Timiş		Plansa 1 din 2
Beneficiar : SC RANDLER GROUP SRL				
SEF PROIECT	Ing. TRANDAFIR SANDU	Scara:		
MASURAT	Ing. TRANDAFIR SANDU	1:2000	Plan de situatie	
DESENAT	Ing. PADARAU SORIN			
VERIFICAT	Ing. TRANDAFIR SANDU	Data:		
		Martie 2016		