



"DEZVOLTARE ZONA MIXTA COMERT, SERVICII, FUNCTIUNI ADMINISTRATIVE SI BIROURI IN REGIM DE INALTIME S+P+8E"
plan urbanistic zonal


LEGENDA

LIMITE SI DELIMITARI

- Limite topo teren conform C.F.
- Limite teren ce face obiectul PUZ
- Limita zona studata

SIMBOLURI

- Cladiri existente
- cf.nr.436361 Nr. Cf parcele S=32.710mp existente
- DESAZ** Drum exploatare existent
- Asfalt
- Trotuar
- Spatii verzi de aliniament
- Pista biciclete

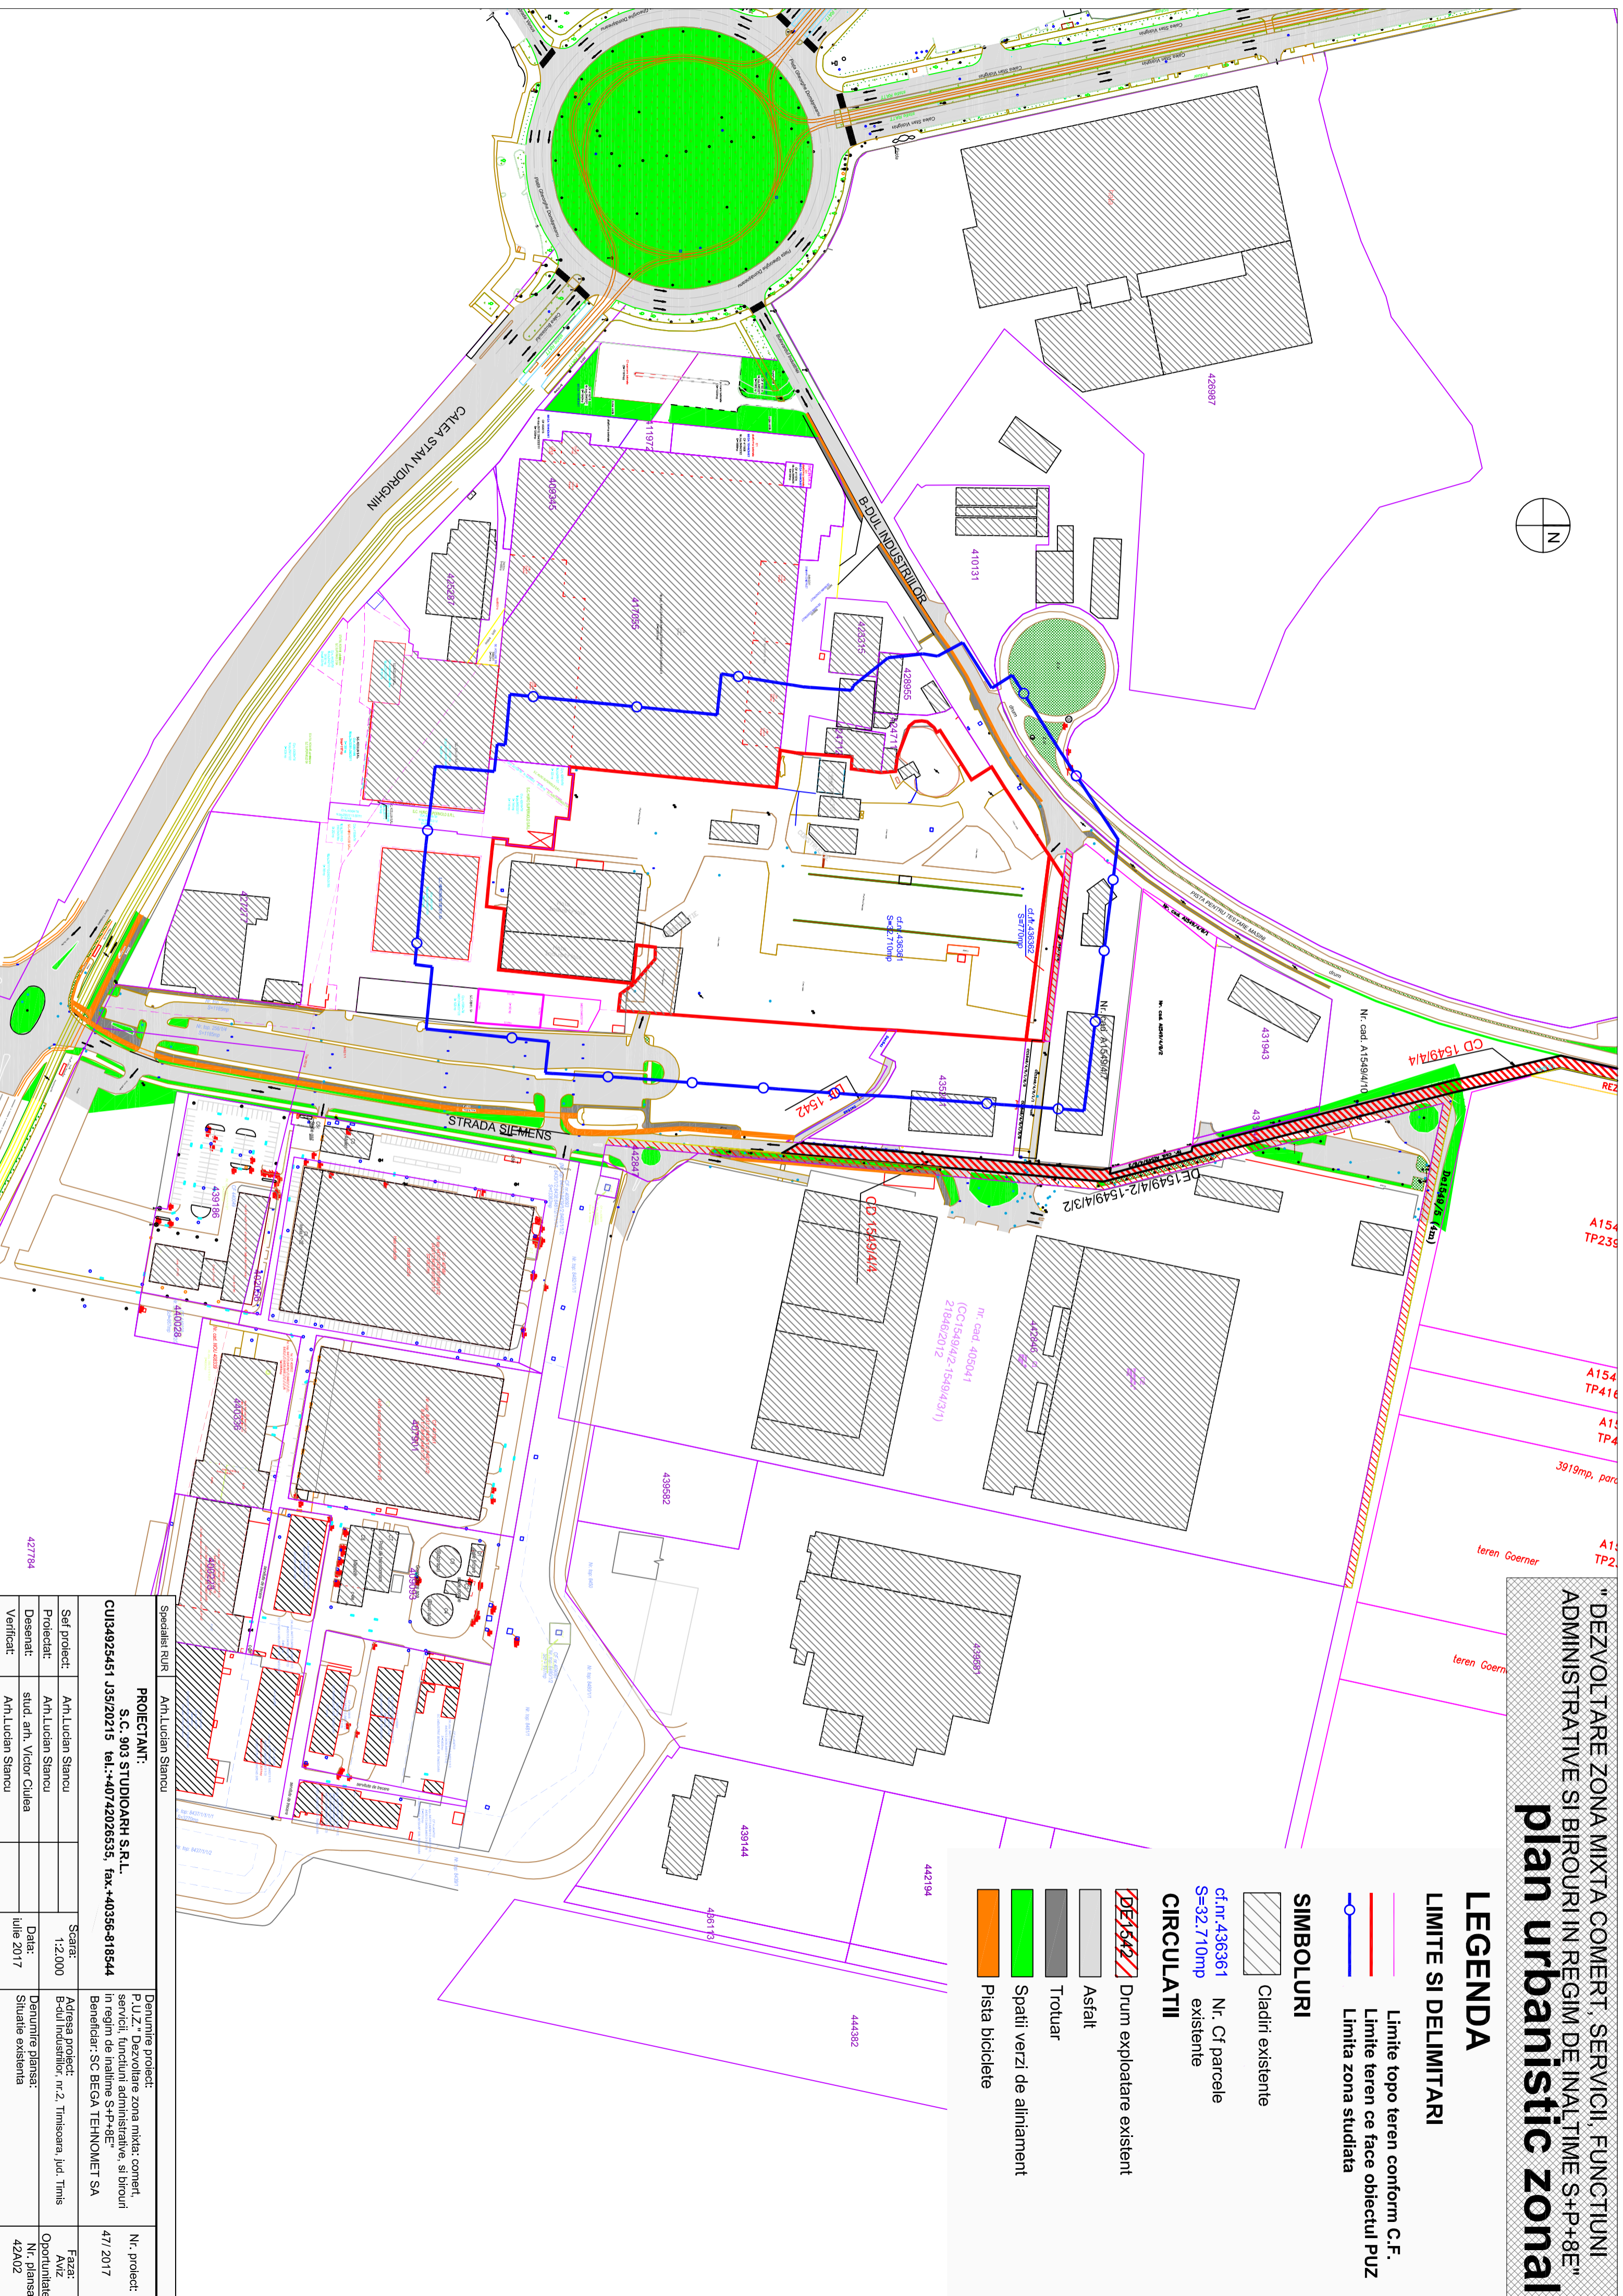

PROIECTANT: S.C. 903 STUDIOPARH S.R.L. CUI3492451 J35/20215 tel.:+40742026535 fax:+40356-818544		Denumire proiect: P.U.Z "Dezvoltare zona mixta: comert, servicii, functiuni administrative, si birouri in regim de inaltime S+P+8E" Beneficiar: SC BEGA TEHNOMET SA		Nr. proiect: 47/2017
Specialist RUR Arh.Lucian Stancu		Adresa proiect: B-dul Industrialor, nr.2, Timisoara, jud. Timis		Etapa: Avz.
Sef proiect: Arh.Lucian Stancu	Scara: 1:2.000	Denumire planșă: Situatie existenta		Opportunitate Nr. planșă: 42A02
Proiectat: stud. arh. Victor Chulea	Data: Iulie 2017			
Verificat: Arh.Lucian Stancu				