PUZ - UM3 - Zona urbanizare - zona mixta cu regim de construire deschis, adiacenta principalelor artere de trafic

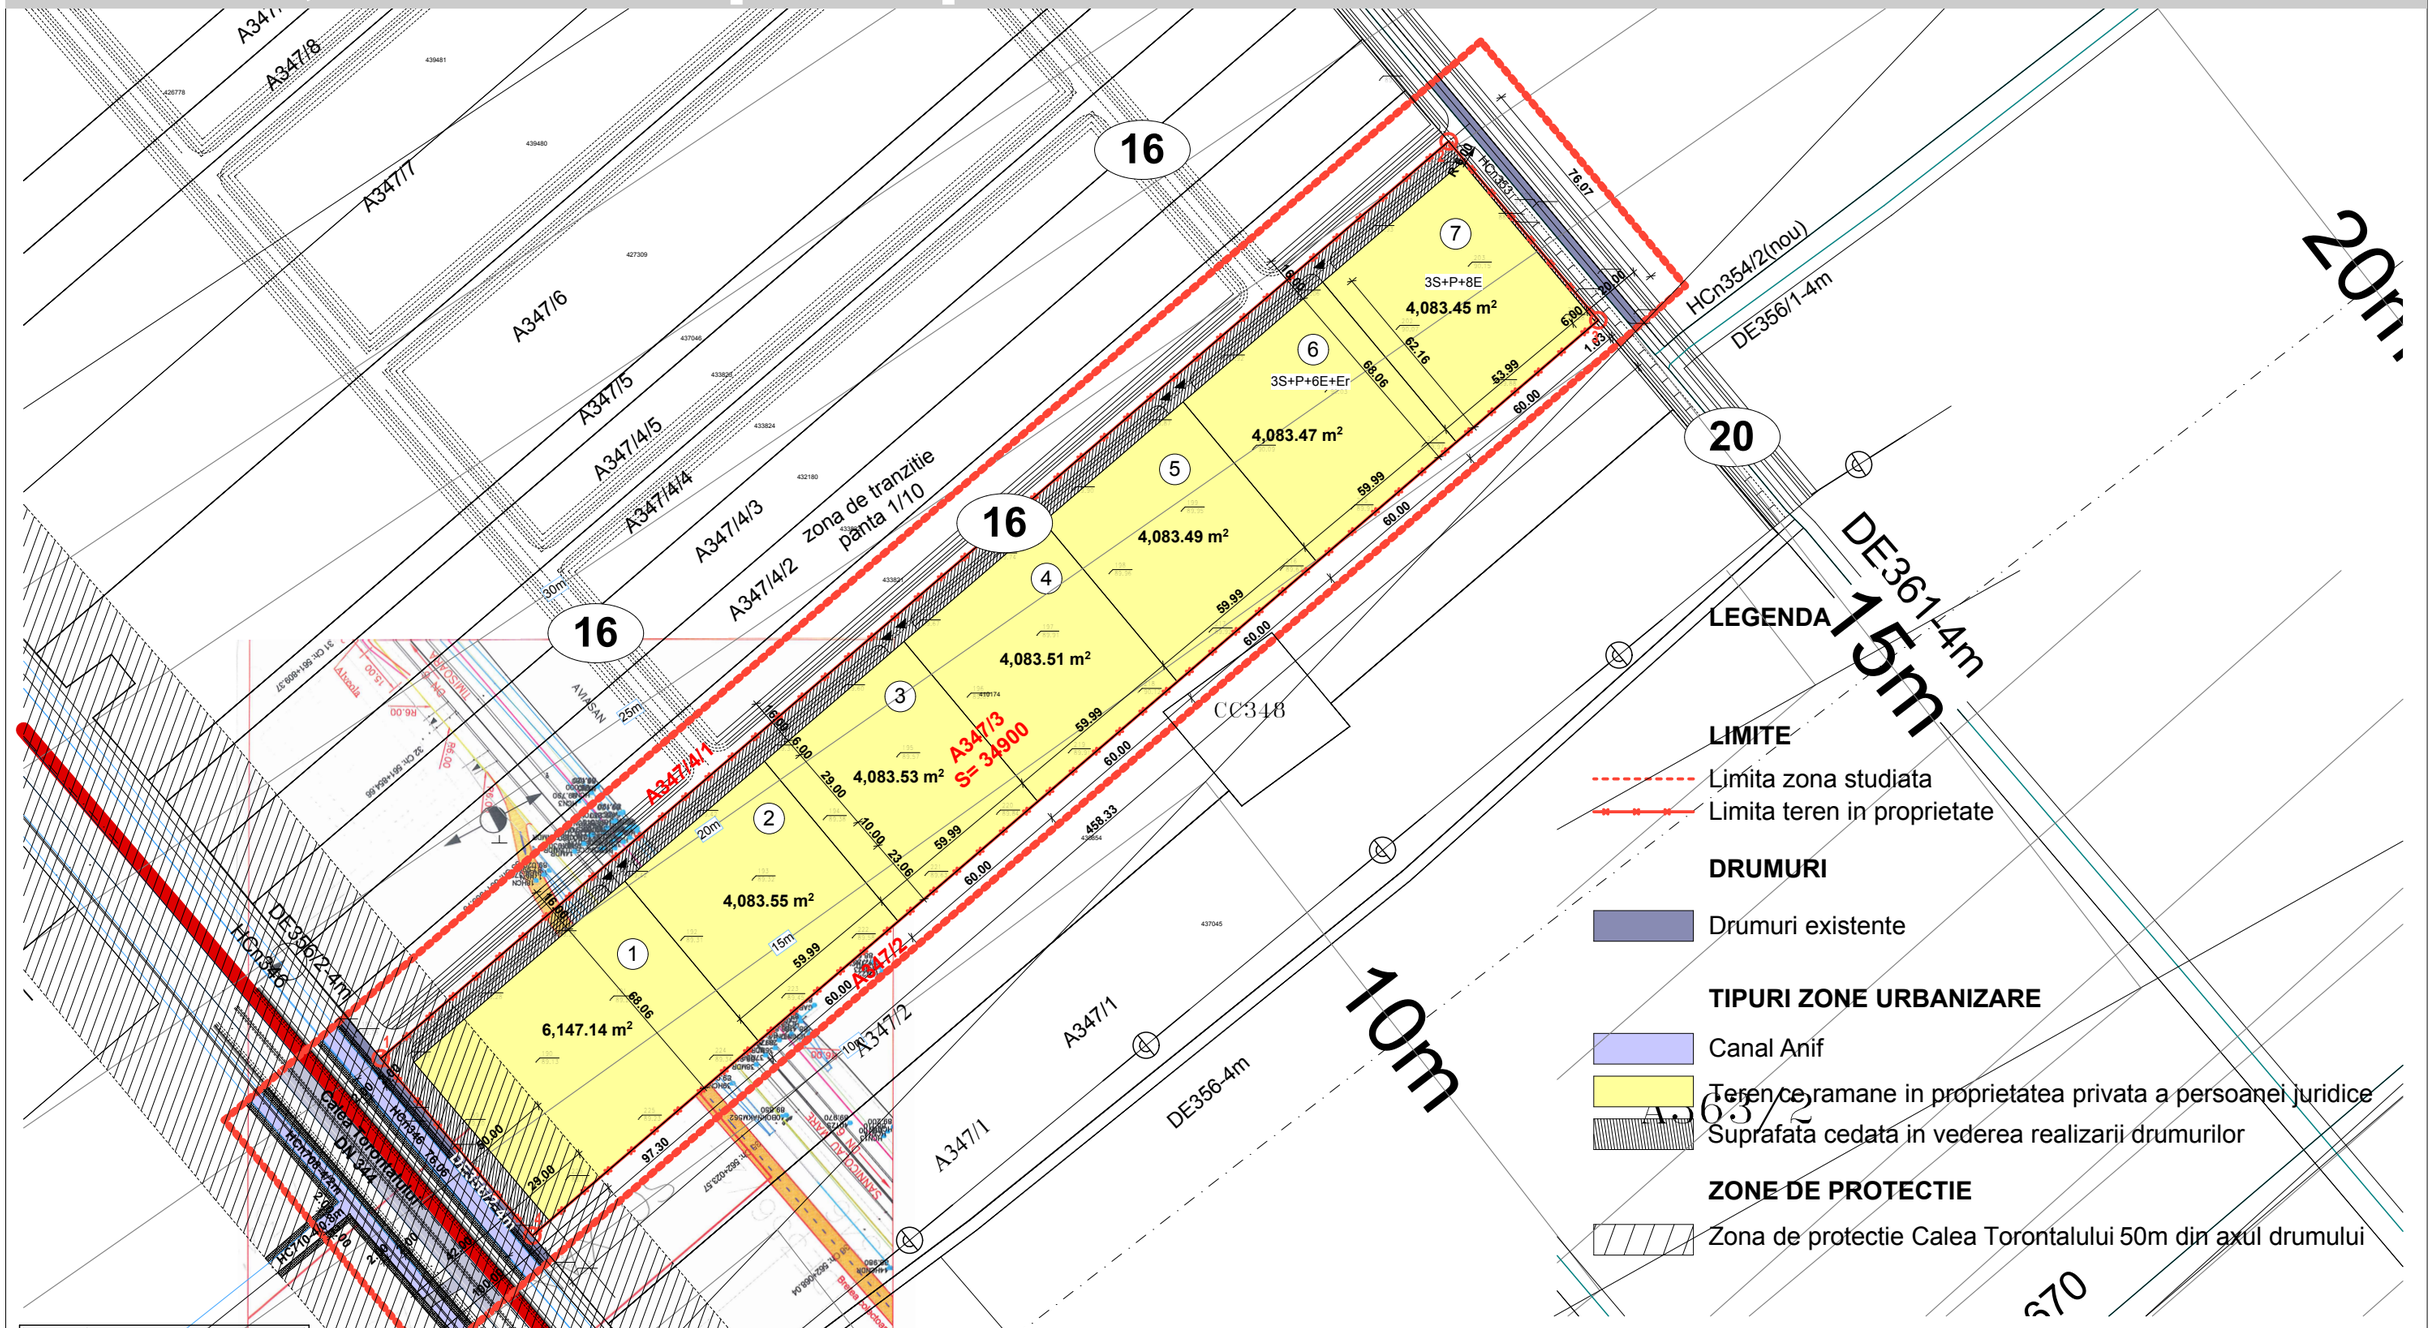

Nr. Pct.	Coordonate pct.de contur	
	X [m]	Y [m]
1	483881.26	204302.38
2	484180.32	204650.74
3	484122.00	204699.56
4	483845.60	204332.55
S = 34900 mp		

ATG STUDIO SRL TIMISOARA ROMANIA

S.C. ATG Studio S.R.L.
Jud. TIMIS, Mun. TIMISOARA
Calea Sagului, Nr. 29/A, Ap. 12
J35/1696/20.07.2011
CUI 28897810
Tel./Fax: 0356-411328; Mobil:0721-424360

Proiectat:	arh. Gabriel T.Almajan	
Aprobat:	arh. Gabriel T.Almajan	
Desenat:	arh. Gabriel T.Almajan	

PROIECT:
PUZ - UM3 - Zona urbanizare - Zona mixta cu regim de construire deschis adiacenta principalelor artere de trafic

Pr. nr. 70
Faza: PUZ

Amplasament:
extravilan Timisoara, CF410174, jud. Timis

Data:
01.2017

Beneficiar : SC XANAT IMPEX SRL

Sc.: 1:2000

Plansa : UTILITATE PUBLICA

Pl. nr.: A-04