


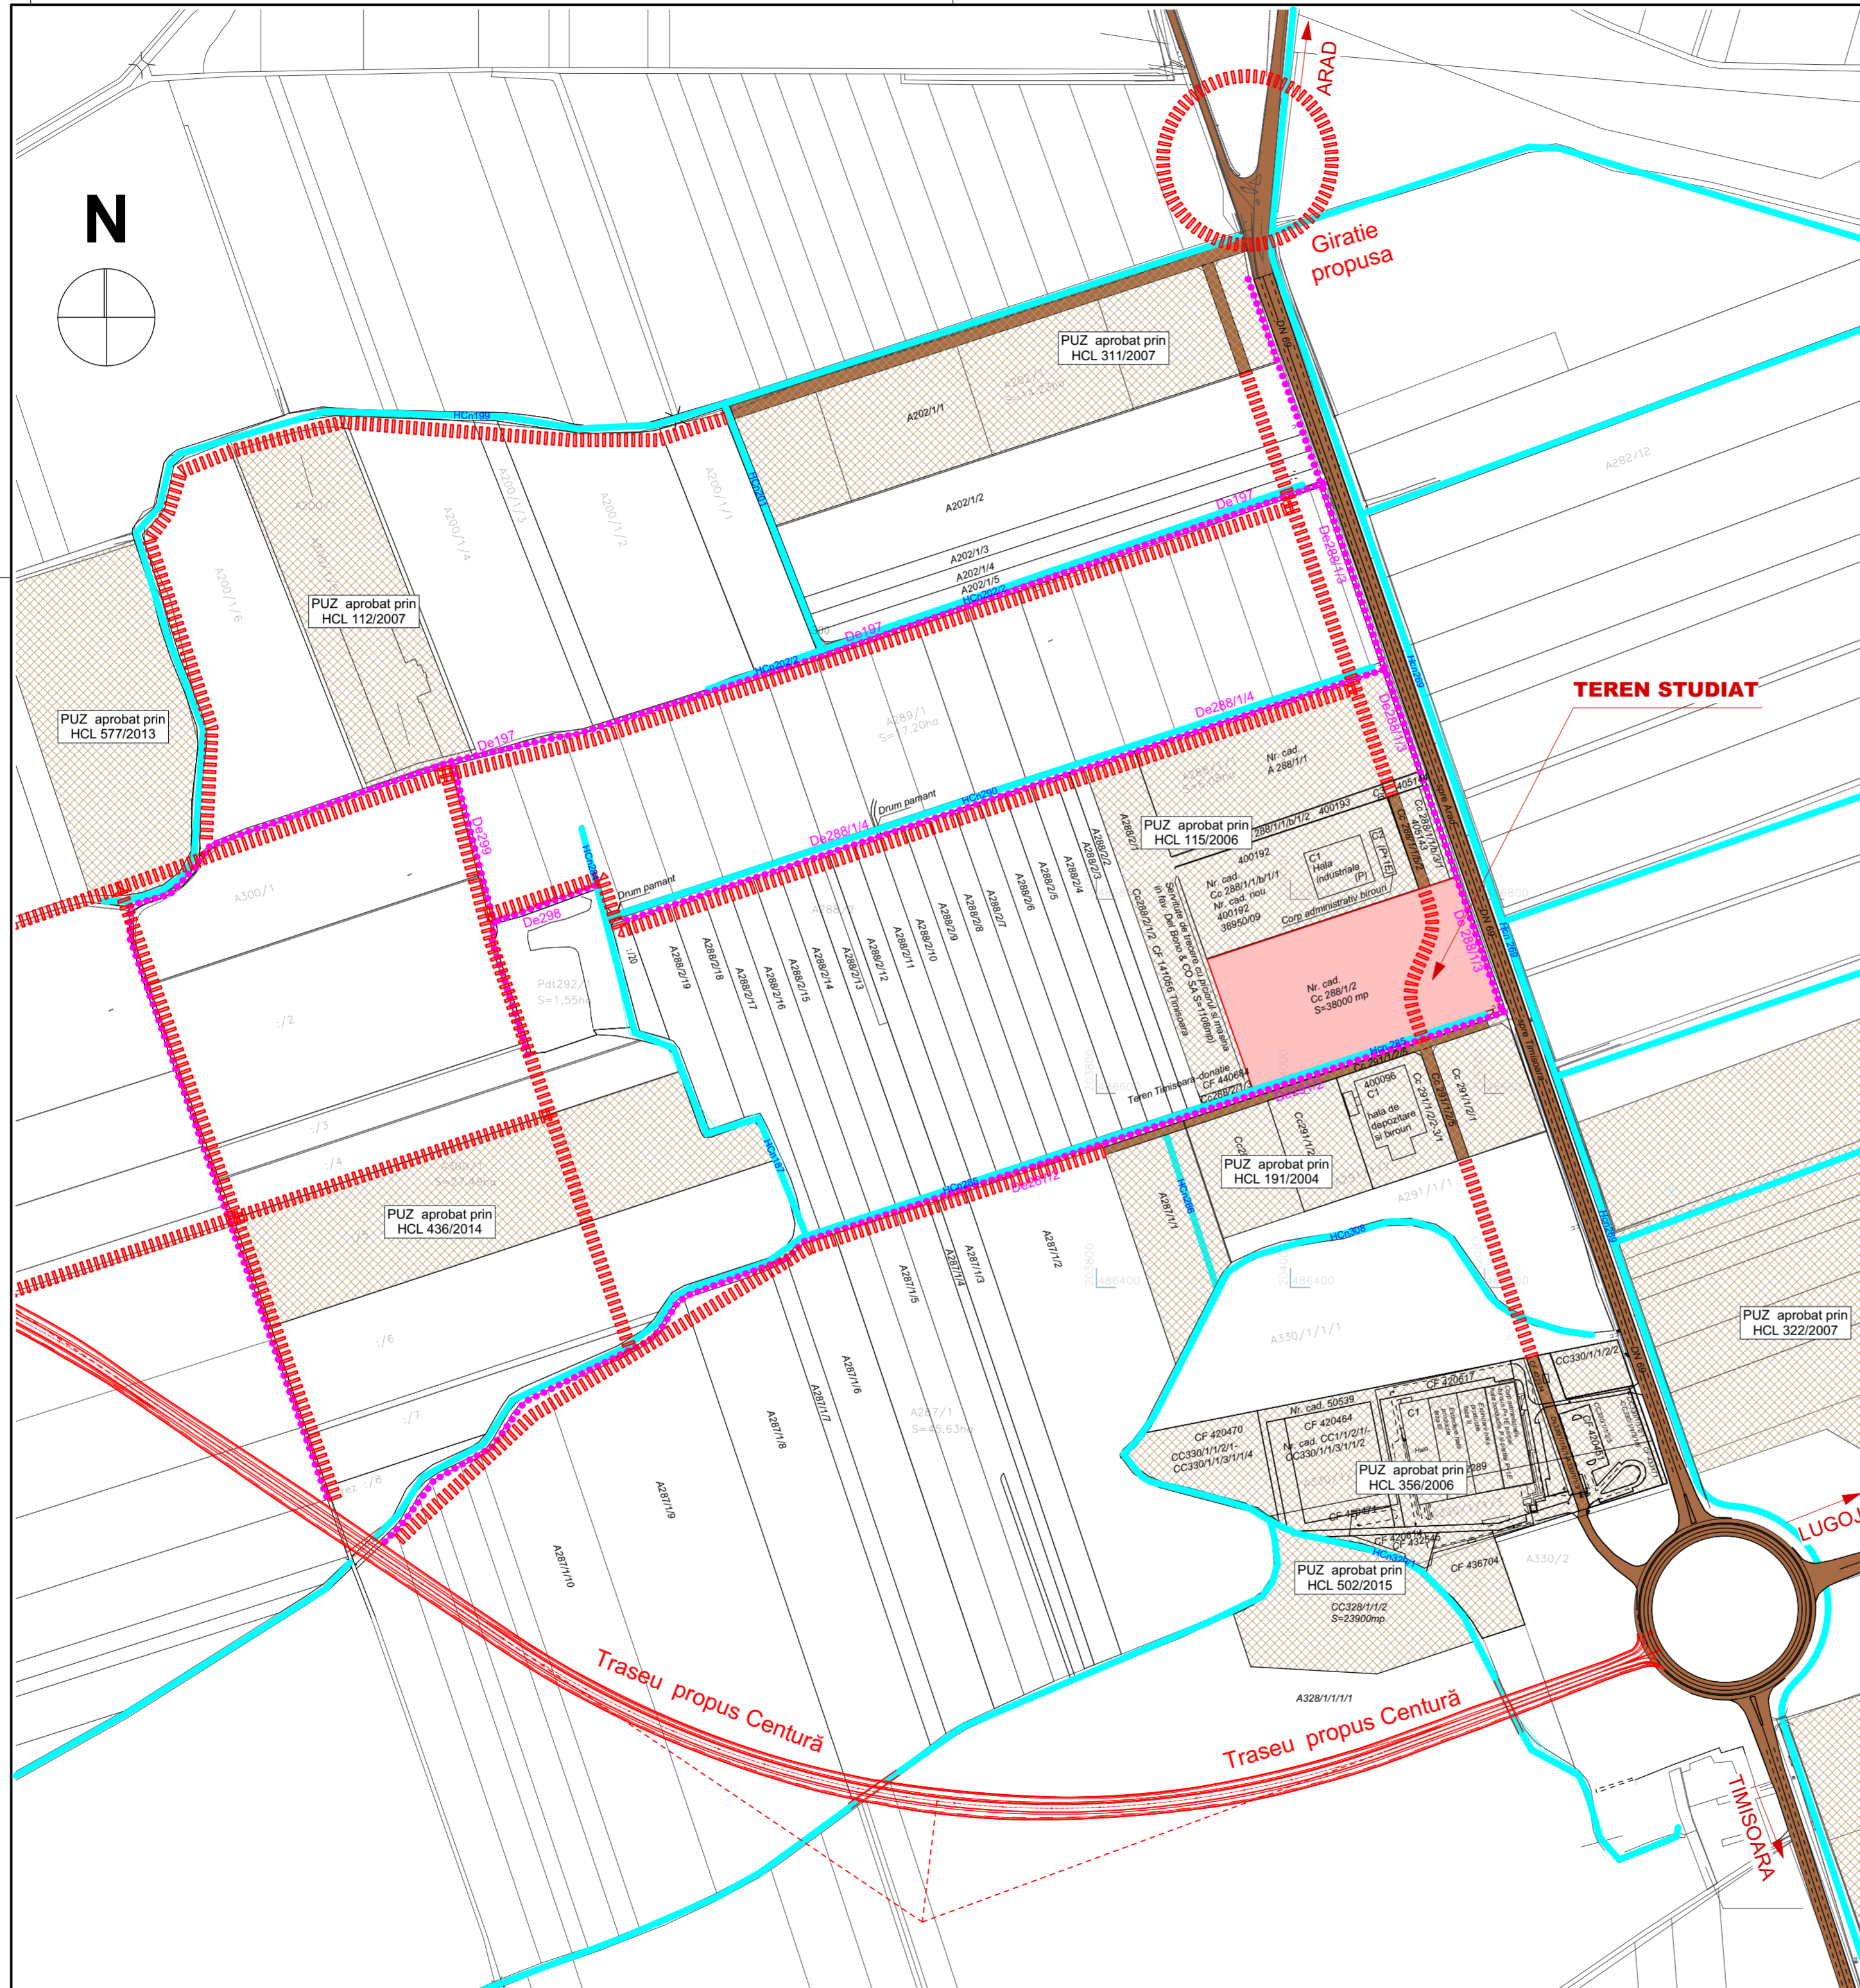

**ÎNCADRARE ÎN TERITORIU**



**LEGENDĂ**

- Teren studiat
- Terenuri reglementate prin PUZ aprobate
- Drumuri existente si terenuri aflate în proprietatea Statului Român pentru drum
- Drum de Exploatare existent
- Canal de desecare existent
- Drumuri propuse în corelare cu documentațiile aprobate

Specialist R.U.R.	arh. Georgeta Trîmbițaș	Denumire proiect:	<b>PLAN URBANISTIC ZONAL</b> "Dezvoltare zonă hale producție nepoluantă, birouri cu servicii conexe și împrejurimi"	Nr. proiect:	153/2016
Proiectant:	<b>S.C. "ARHITECT TRIMBITAS" S.R.L.</b> RO 7951780 J35/1396/1995 str. M. M. Todorov, nr.2, Timișoara, jud. Timiș tel. +4-0744698012, tel./fax: +4 (0256) 432212 e-mail: office@trimbitas.ro	Beneficiar:	Mihai Biza Florica	Faza:	P.U.Z.
Șef proiect:	arh. Georgeta Trîmbițaș	Scara:	1:5 000	Data:	martie 2017
Proiectat:	arh. Alina Narița	Denumire planșă:	Studiu zonă - Trama majoră în corelare cu documentații aprobate	Nr. planșă:	153/A.06
Desenat:	arh. Alina Narița				
Verificat:	arh. Camil Milincu				