


TABEL DE COORDONATE SISTEM STEREOGRAFIC 1970

Nr.	Nord(m)	Est(m)
1	477171.482	203471.664
2	477188.824	203491.957
3	477216.894	203524.804
4	476929.096	203764.169
5	476900.738	203730.638
6	476883.433	203710.202

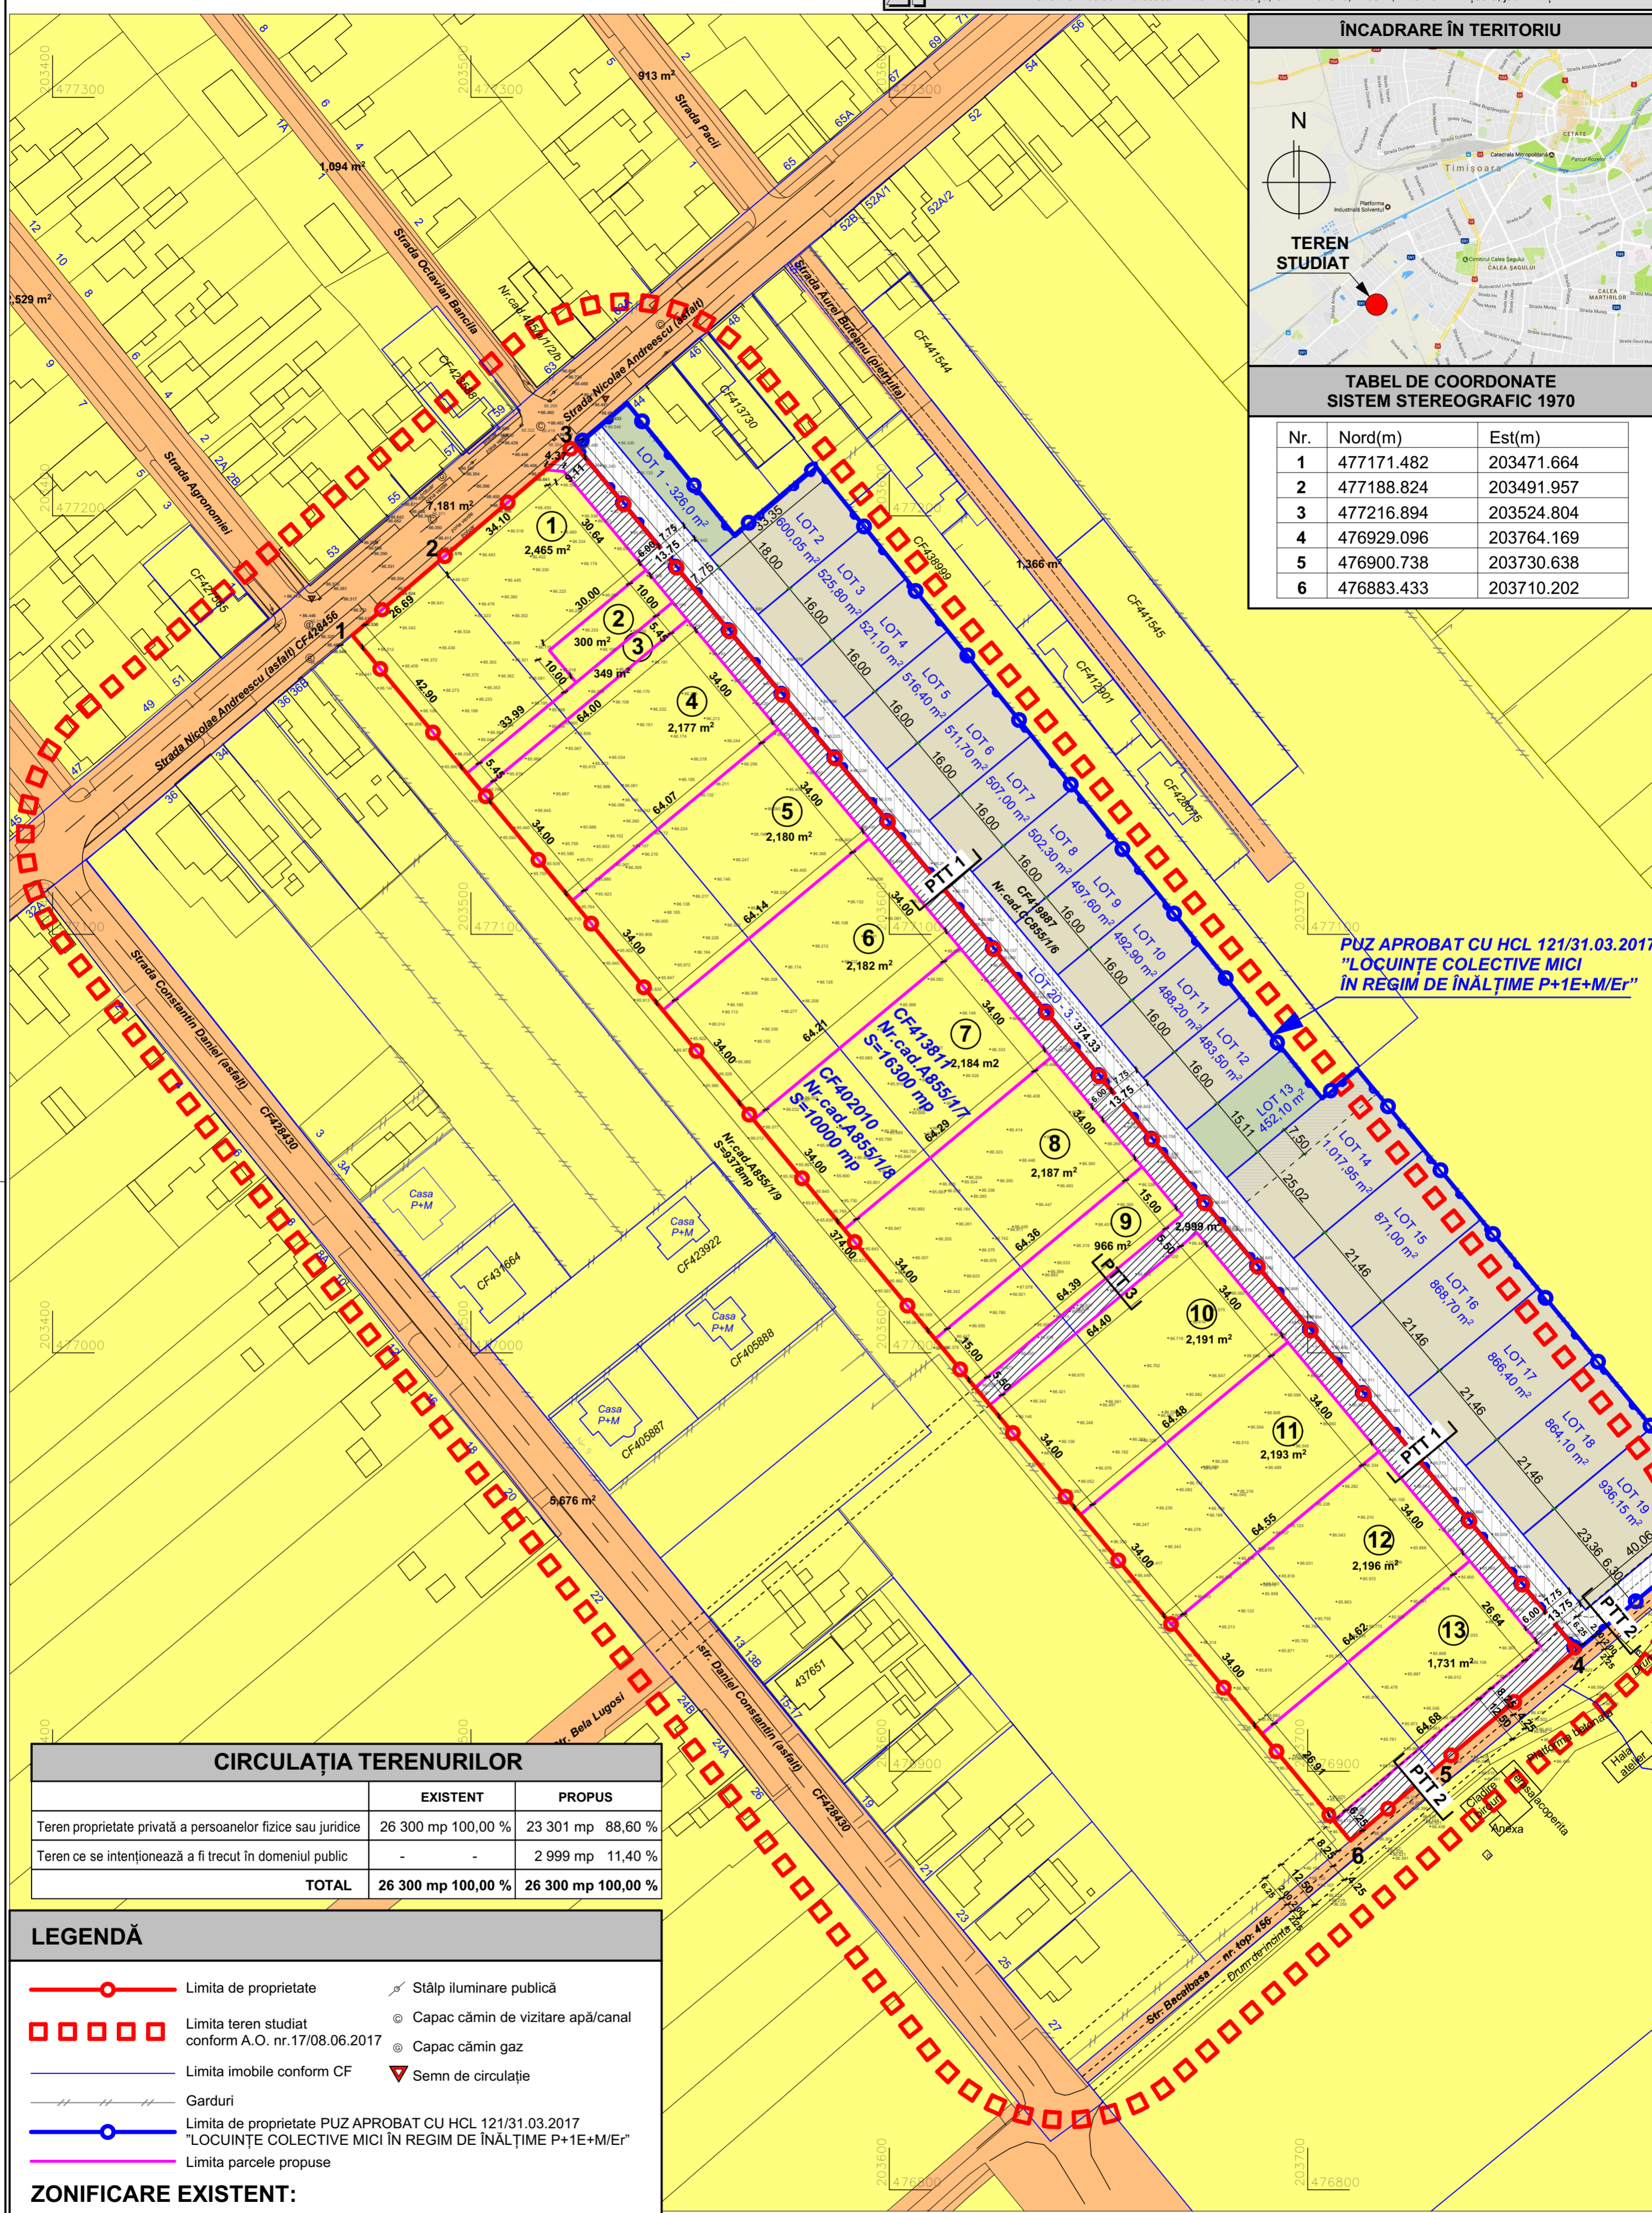

PUZ APROBAT CU HCL 121/31.03.2017
 "LOCUINȚE COLECTIVE MICI ÎN REGIM DE ÎNĂLȚIME P+1E+MEr"

CIRCULAȚIA TERENURILOR

	EXISTENT	PROPUȘ
Teren proprietate privată a persoanelor fizice sau juridice	26 300 mp 100,00 %	23 301 mp 88,60 %
Teren ce se intenționează a fi trecut în domeniul public	-	2 999 mp 11,40 %
TOTAL	26 300 mp 100,00 %	26 300 mp 100,00 %

LEGENDĂ

- Limita de proprietate
- Limita teren studiat conform A.O. nr.17/08.06.2017
- Limita imobile conform CF
- Limita de proprietate PUZ APROBAT CU HCL 121/31.03.2017 "LOCUINȚE COLECTIVE MICI ÎN REGIM DE ÎNĂLȚIME P+1E+MEr"
- Limita parcele propuse
- Stâlp iluminare publică
- Capac cămin de vizitare apă/canal
- Capac cămin gaz
- ▽ Semn de circulație

ZONIFICARE EXISTENT:

- Terenuri proprietate privată a persoanelor fizice sau juridice
- Terenuri proprietate publică de interes local
- Terenuri ce se intenționează a fi trecute în domeniul public

Specialist R.U.R.	arh. Georgeta Trimbiș	Denumire proiect:	PLAN URBANISTIC ZONAL "Dezvoltare zonă locuințe colective cu funcțiuni complementare"	Nr. proiect:	154/2016
Proiectant:	S.C. "ARHITECT TRIMBITAS" S.R.L. RO 7951780 J55/1396/1995 str. M. M. Todorescu, nr.2, Timișoara, jud. Timiș tel. +4-0744698012, tel./fax: +4 (0256) 432212 e-mail: office@trmbitas.ro	Beneficiar:	S.C. LOMAS SERV S.R.L.	Faza:	P.U.Z.
Șef proiect:	arh. Georgeta Trimbiș	Scara:	1:1000	Denumire planșă:	Circulația terenurilor
Proiectat:	arh. Alina Narița	Data:	septembrie 2017	Nr. planșă:	154-A04
Desenat:	arh. Alina Narița				
Verificat:	arh. Camil Milincu				