


INVENTAR DE COORDONATE ALE TERENULUI STUDIAT ÎN SISTEM DE PROIECȚIE STEREO 70

Nr.	Nord(m)	Est(m)
1	486738.059	203914.187
2	486822.41	204169.94
3	486685.433	204217.631
4	486680.219	204203.346
5	486684.503	204201.834
6	486605.052	203960.809
7	486613.52	203957.84

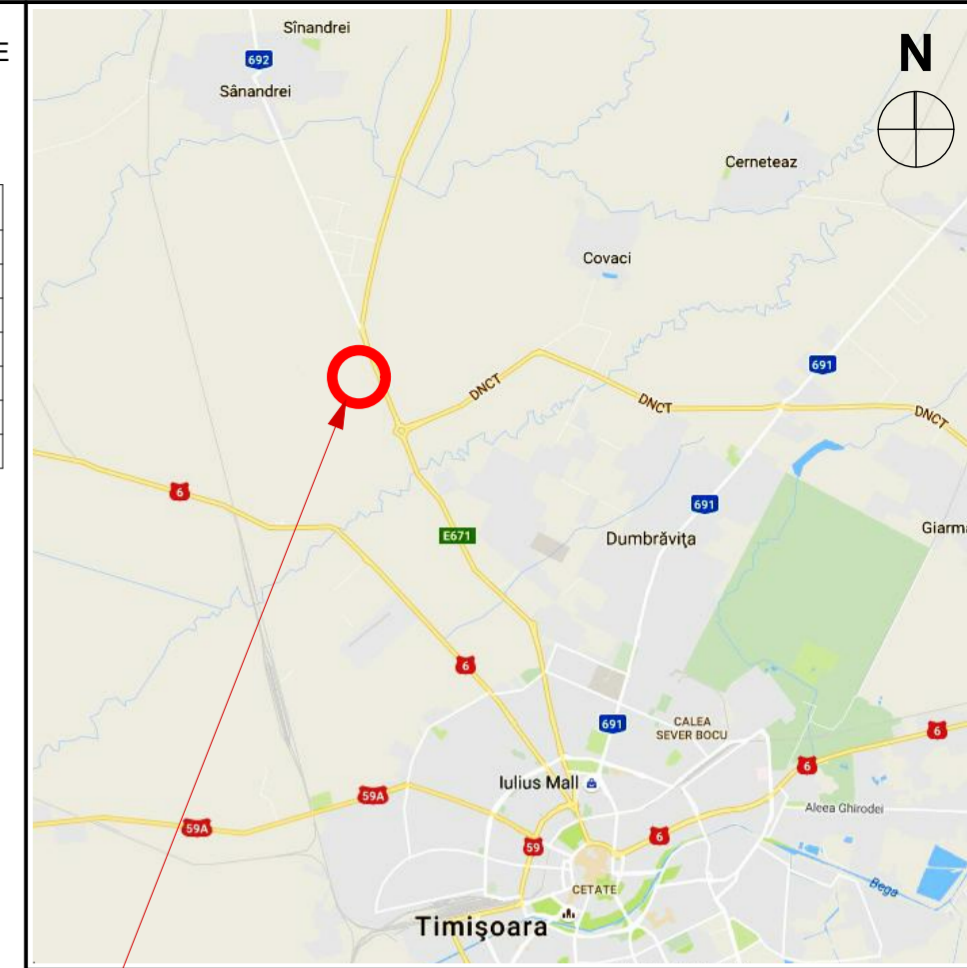

CIRCULAȚIA TERENURILOR


	EXISTENT	PROPUȘ
Terenuri proprietate privată ale persoanelor fizice sau juridice	100,00% 38 000 mp	95,05% 36 119 mp
Terenuri ce se intenționează a fi trecute în domeniul public	-	4,95% 1 881 mp
<b>TOTAL</b>	<b>100,00% 38 000 mp</b>	<b>100,00% 38 000 mp</b>

**LEGENDĂ**

- □ □ □ □ Limita teren studiat
- Limita de proprietate
- Limita parcele propuse
- Limita conform CF
- Gard
- Bornă kilometrică
- Panou publicitar

- Terenuri proprietate privată ale persoanelor fizice sau juridice
- Terenuri proprietate publică de interes local
- Terenuri proprietate publică de interes național
- Teren proprietate a Statului Român prin Primăria Municipiului Timișoara
- Terenuri ce se intenționează a fi trecute în domeniul public

- Podet propus
- Acces propus

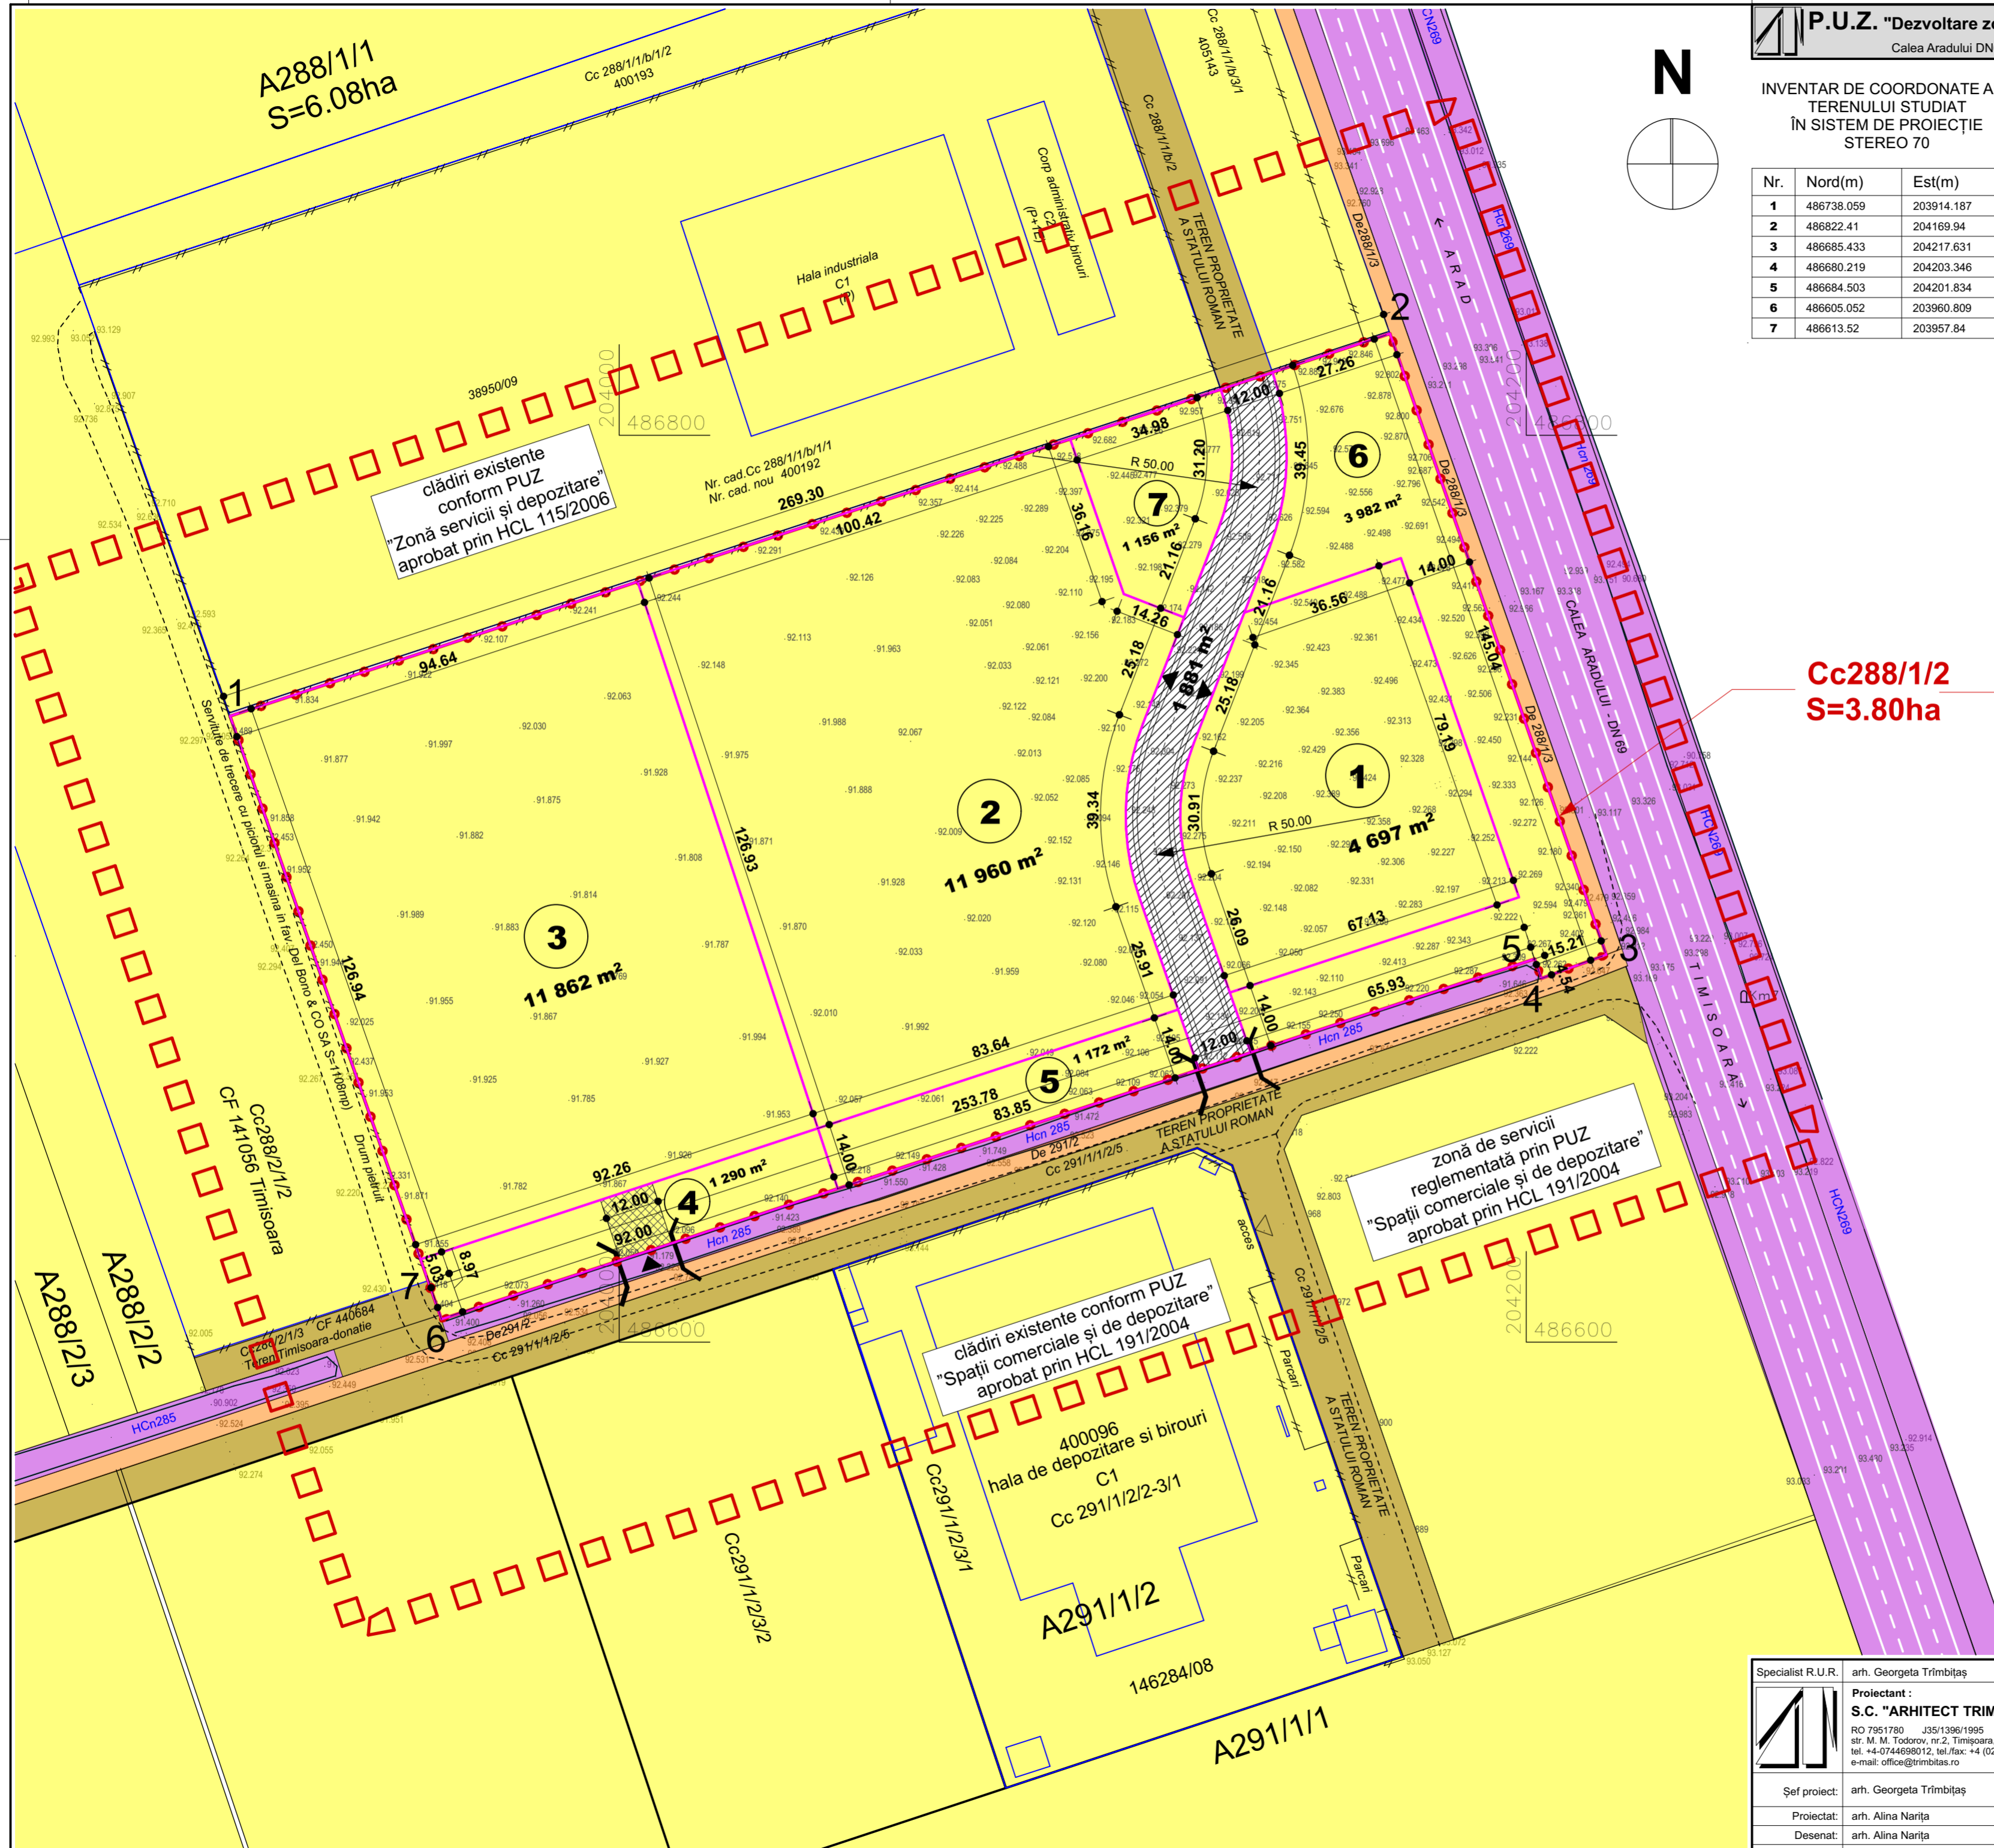

Specialist R.U.R. arh. Georgeta Trîmbițaș	Proiectant : S.C. "ARHITECT TRIMBITAS" S.R.L. RO 7951780 J35/1396/1995 str. M. M. Todorov, nr.2, Timișoara, jud. Timiș tel. +4-0744698012, tel./fax: +4 (0256) 432212 e-mail: office@trimbitas.ro	Denumire proiect: PLAN URBANISTIC ZONAL "Dezvoltare zonă hale producție nepoluantă, birouri cu servicii conexe și împrejurimi"	Nr. proiect: 153/2016
Șef proiect: arh. Georgeta Trîmbițaș	Beneficiar: Mihai Biza Florica	Data: martie 2017	
Proiectat: arh. Alina Narița	Scara: 1:1000	Nr. planșă: 153/A.10	
Desenat: arh. Alina Narița	Denumire planșă: Circulația terenurilor		
Verificat: arh. Camil Milincu			