

LEGENDA:

DELIMITARI:

- Limita topografică parcela studiată
- Limita topografică conform CF

SIMBOLURI:


- Stalp electricitate
- Capac Canal
- Semafor

ZONIFICARE FUNCTIONALA:

- Teren proprietate privata a persoanelor fizice sau juridice
- Teren proprietate publica de interes local

BILANT TERITORIAL OBIECTIVE DE UTILITATE PUBLICA

	EXISTENT	PROPUS
Teren in proprietate privata a persoanelor fizice sau juridice	3141 mp 100 %	3141 mp 100 %
Teren in proprietate privata ce urmeaza a fi trecut in domeniu public	-	-

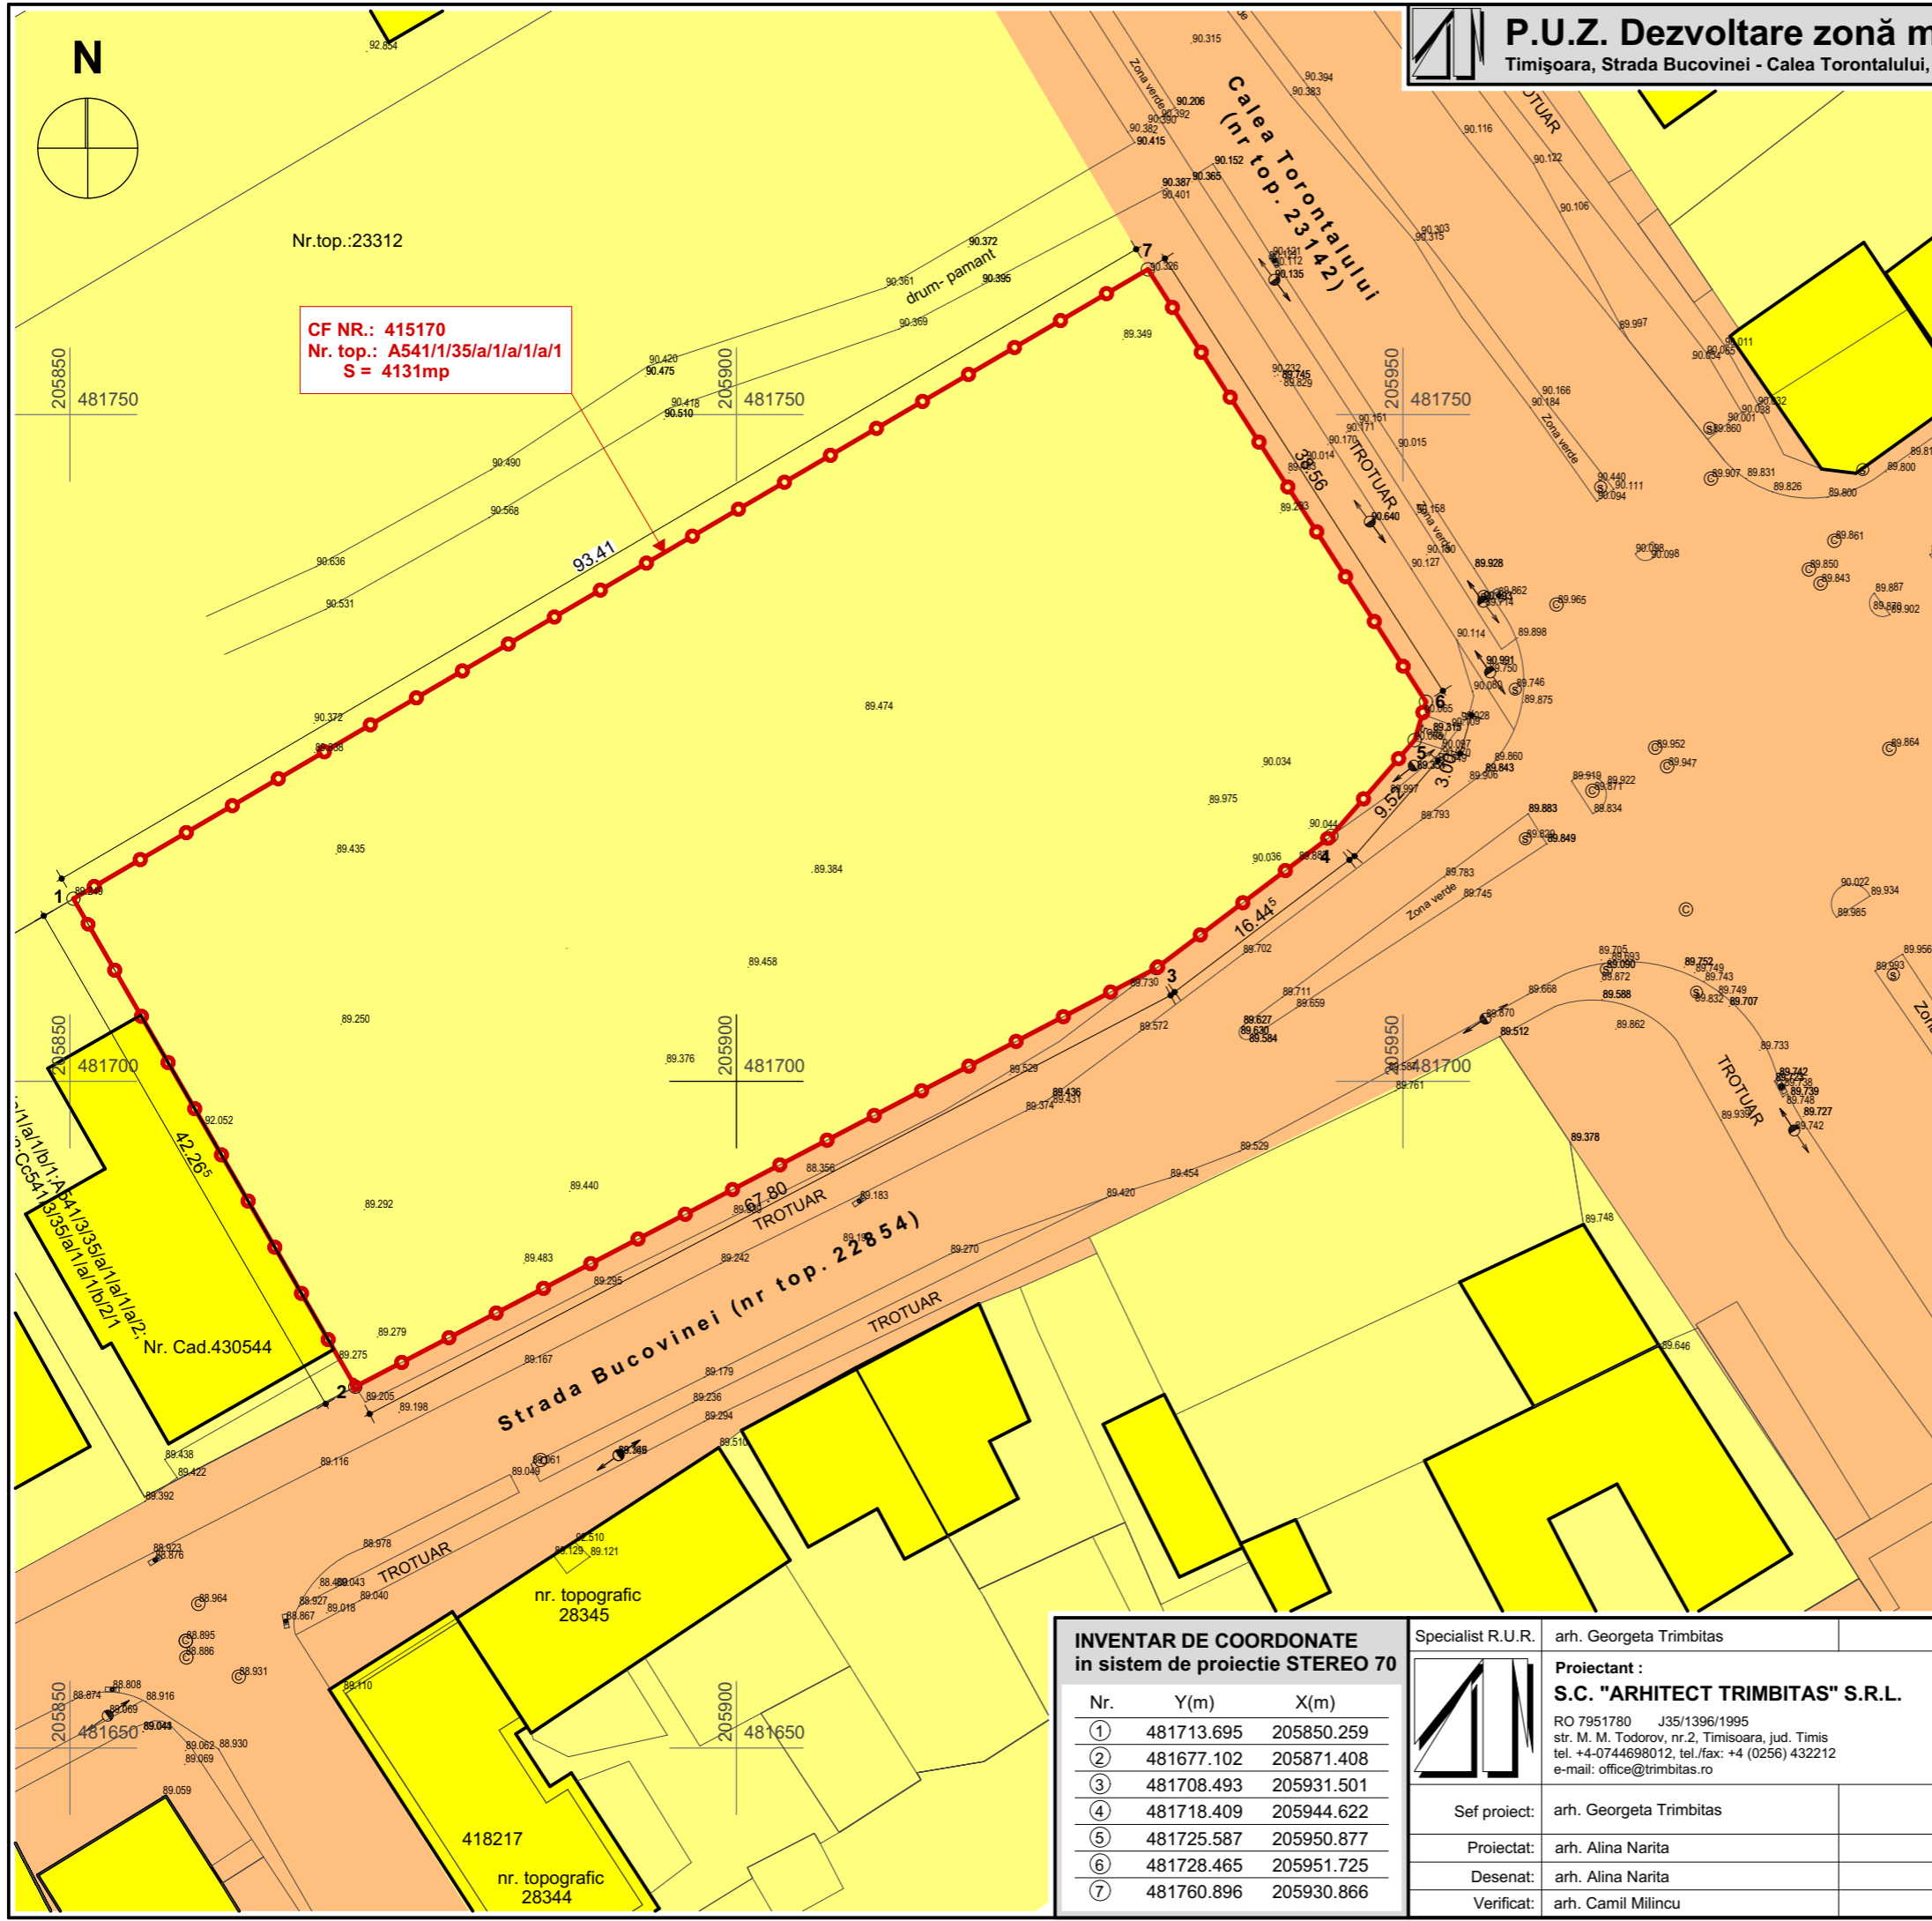

INVENTAR DE COORDONATE in sistem de proiectie STEREO 70

Nr.	Y(m)	X(m)
①	481713.695	205850.259
②	481677.102	205871.408
③	481708.493	205931.501
④	481718.409	205944.622
⑤	481725.587	205950.877
⑥	481728.465	205951.725
⑦	481760.896	205930.866

Specialist R.U.R.	arh. Georgeta Trimbilas	<p>Denumire proiect:</p> <p>PLAN URBANISTIC ZONAL "Dezvoltare zona mixta: Locuinte colective si servicii" Strada Bucovinei, nr. 73, Timisoara, jud. Timis CF nr. 415170, Nr. Top.: A541/1/35/a/1/a/1/a/1</p> <p>Beneficiar:</p> <p>Ghiurcan Stefan-Alexandru si Ghiurcan Rodica</p>	<p>Nr. pr.: 149/2016</p> <p>Faza: P.U.Z.</p>
Proiectant:	S.C. "ARHITECT TRIMBITAS" S.R.L. RO 7951780 J35/1396/1995 str. M. M. Todorov, nr.2, Timisoara, jud. Timis tel. +4-0744698012, tel./fax: +4 (0256) 432212 e-mail: office@trimbitas.ro		<p>Scara:</p> <p>1:500</p> <p>Denumire plansa:</p> <p>Circulatia terenurilor</p>
Sef proiect:	arh. Georgeta Trimbilas	Data:	martie 2017
Proiectat:	arh. Alina Narita		
Desenat:	arh. Alina Narita		
Verificat:	arh. Camil Milincu		