



PLAN URBANISTIC ZONAL  
ZONĂ MIXTA: LOCUINTE COLECTIVE, COMERȚ, SERVICII

Str. Amurgului nr. 5, Timisoara







SITUATIA EXISTENTA


LEGENDA

LIMITE

-  Limita zona studiată
-  Limita proprietate

ZONIFICARE FUNCTIONALA

-  Constructii locuire P-P+2E existente
-  Constructii locuire peste P+2E existente
-  Constructii servicii, comerț, birouri functiuni complementare
-  Constructii anexe existente
-  Gospodarie comunală - cimitir
-  Teren studiat / Zona locuire și functiuni complementare

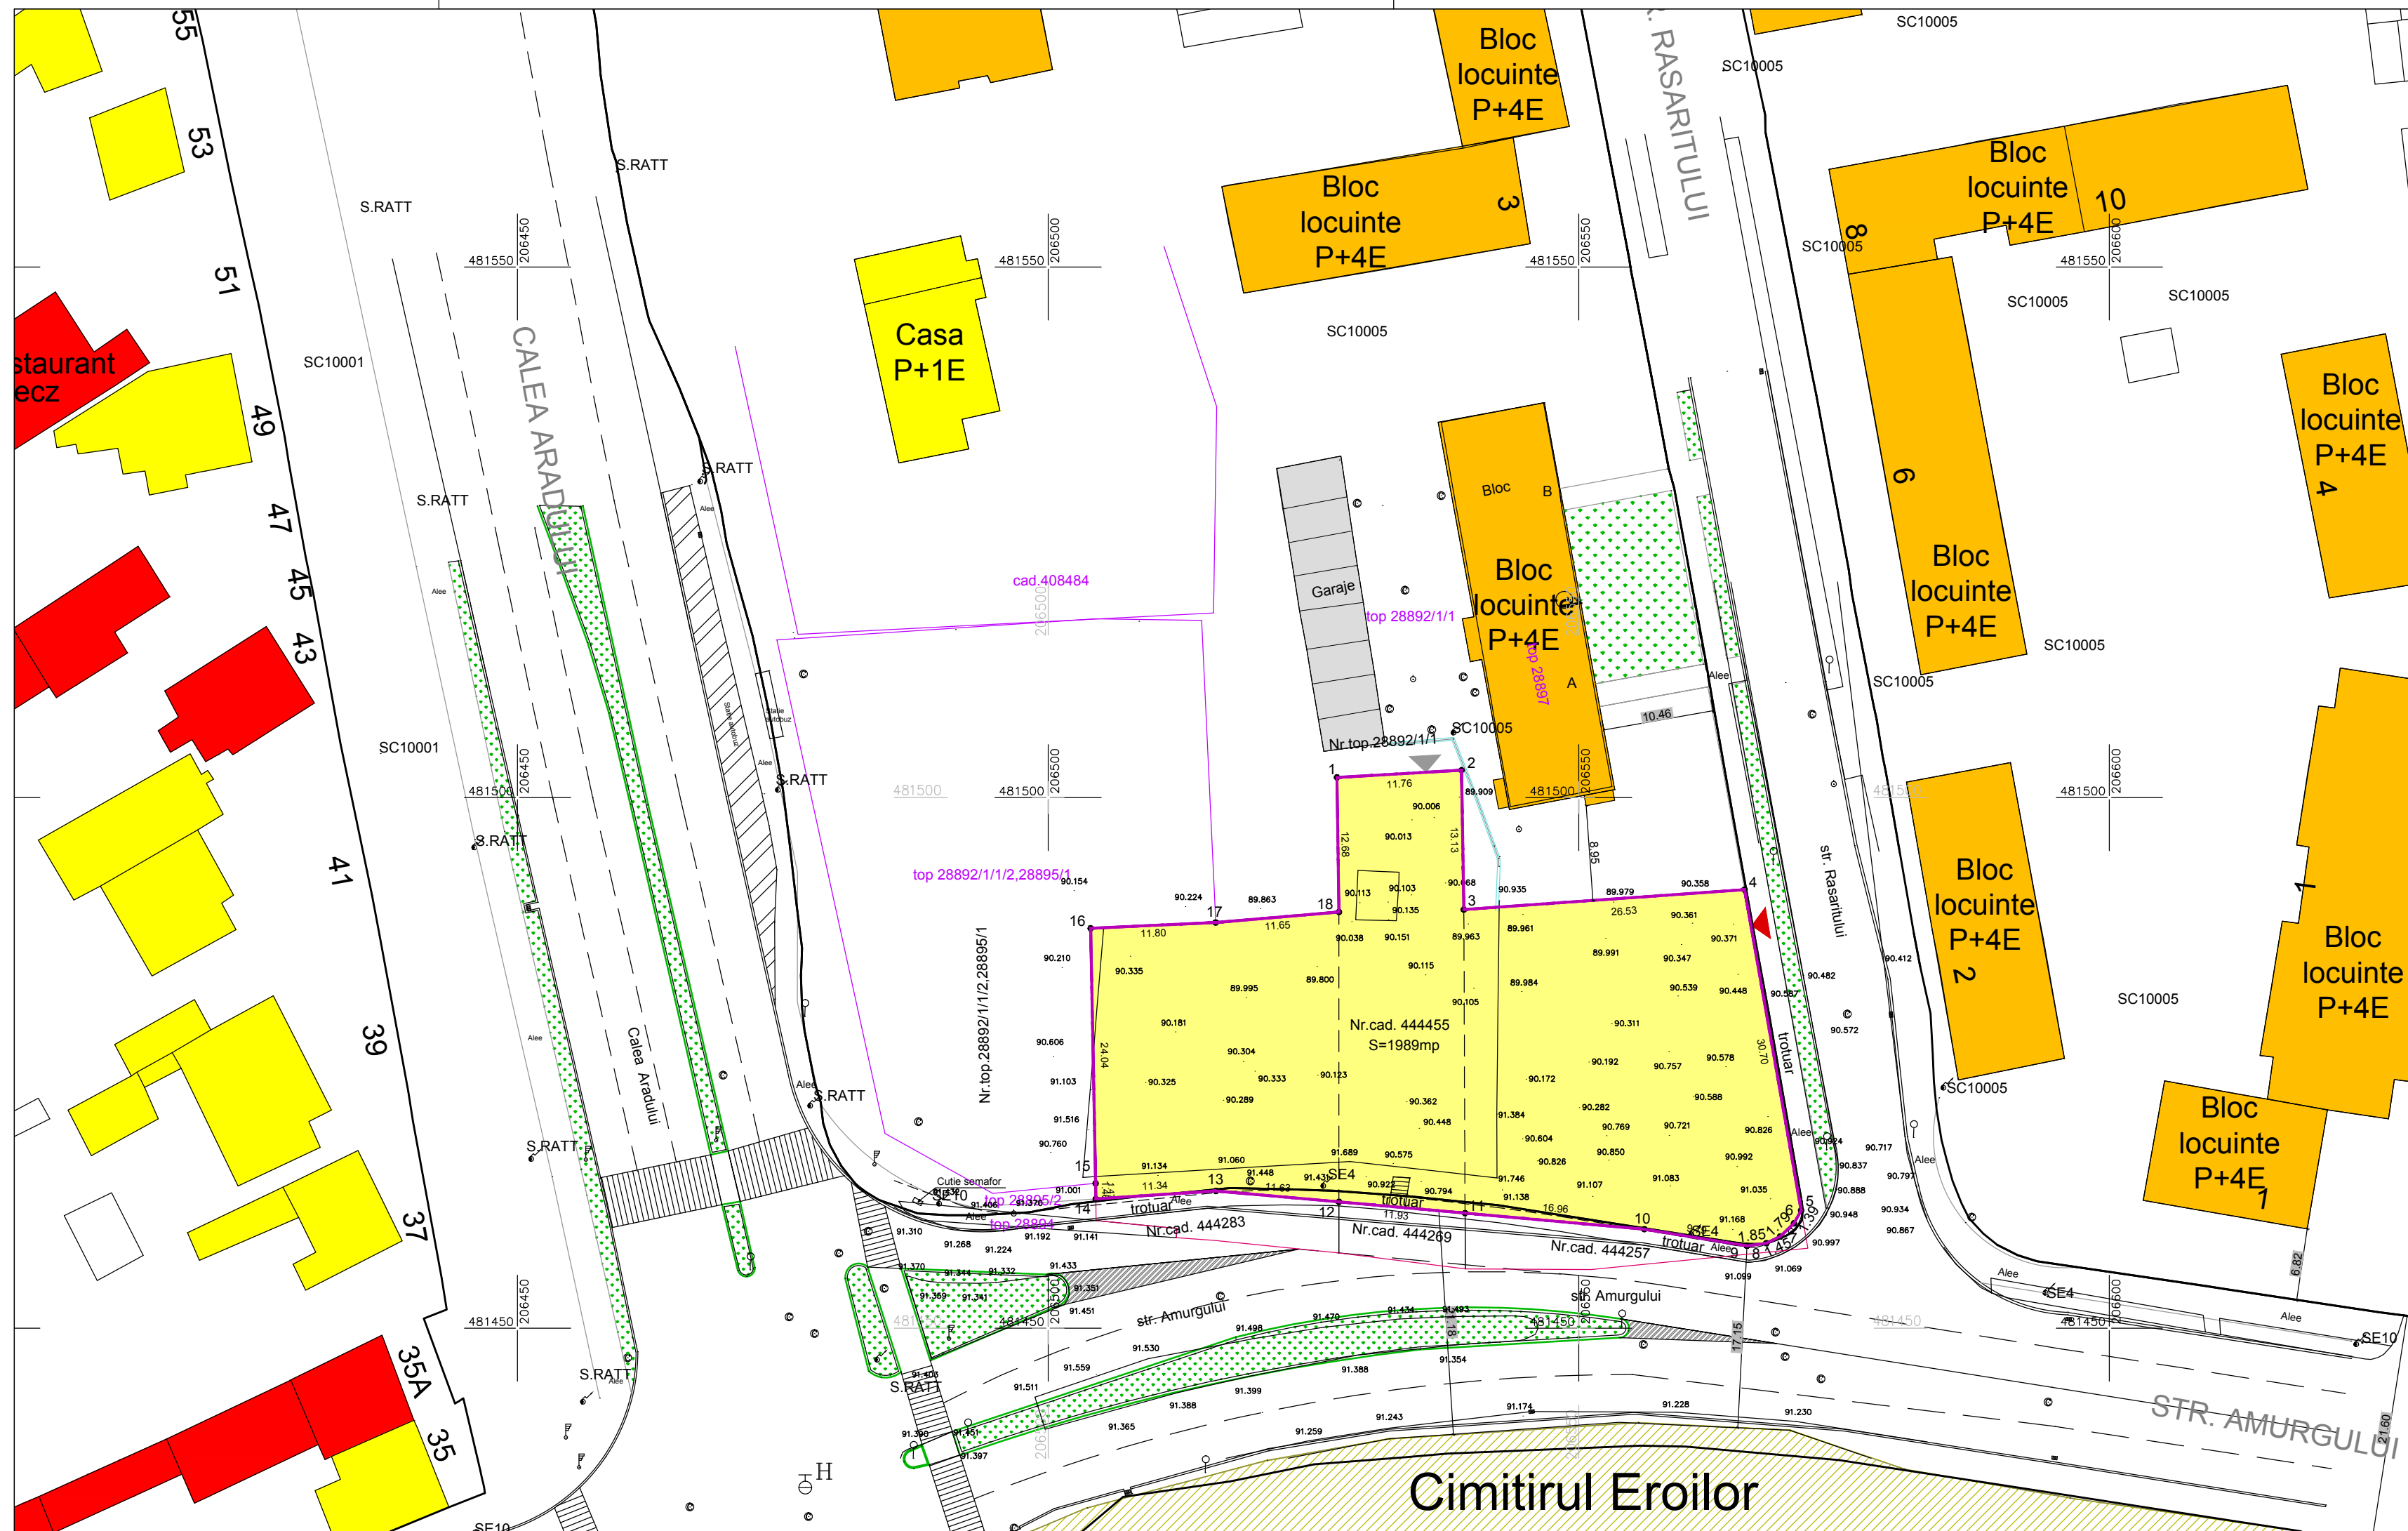

VERIFICATOR/ EXPERT	NUME	SEMNATURA	CERINTA	REFERAT/EXPERTIZA NR./DATA
<b>PILOT TEAM</b> proiectare pentru constructii Str. 3 August 1919 nr. 19 ap. 2A, Timisoara				Beneficiar: TERBANCEA CARMINA Proiect nr. 13.06/166/2017
Amplasament: Str Amurgului nr. 5, Timisoara, jud. Timis				Faza: P.U.Z.
SPECIFICATIE	NUME	SEMNATURA	scara:	Obiect:
SEF PROIECT	Arh. Laura Marculescu		1: 500	ZONA MIXTA: LOCUINTE COLECTIVE, COMERT, SERVICII
INTOCMIT	Arh. Laura Marculescu		data:	Titlu plansa:
DESENAT	Arh. Glad Tudora		12.2017	SITUATIA EXISTENTA
				Plansa nr. 02