


PLAN URBANISTIC ZONAL
 ZONA LOCUINTE COLECTIVE CU REGIM REDUS DE INALTIME
 Str. Parang - Delinesti - Albastrelelor, Timisoara

STUDIUL CVARTAL

LEGENDA

- LIMITA ZONEI STUDIATE IN P.U.Z.
 - LIMITA DE PROPRIETATE
 - LIMITE PARCELE
 - LIMITE PARCELE PROPUSE
- ZONIFICARE FUNCTIONALA
- ZONA REZIDENTIALA REGIM MIC DE INALTIME EXISTENTA
 - ZONA CU FUNCTIUNI DE INTERES PUBLIC -DOTARI SI SERVICII PUBLICE EXISTENTA/ REGLEMENTATA
 - ZONA LOCUINTE COLECTIVE EXISTENTA/ REGLEMENTATA
 - ZONA VERDE EXISTENTE/ REGLEMENTATA
 - ZONA GOSPODARIE COMUNALA EXISTENTA
 - ZONA CAI DE ACCES (STRAZI) EXISTENTA
 - ZONA REZIDENTIALA REGIM MIC DE INALTIME PROPUSA
 - ZONA VERDE PROPUSA
 - ZONA ALEI ACCES PROPUSA
 - LIMITA DE IMPLANTARE CLADIRI PROPUSA
- ①
 S=600 INDICATORI PARCELE (NUMEROTARE, SUPRAFATA)

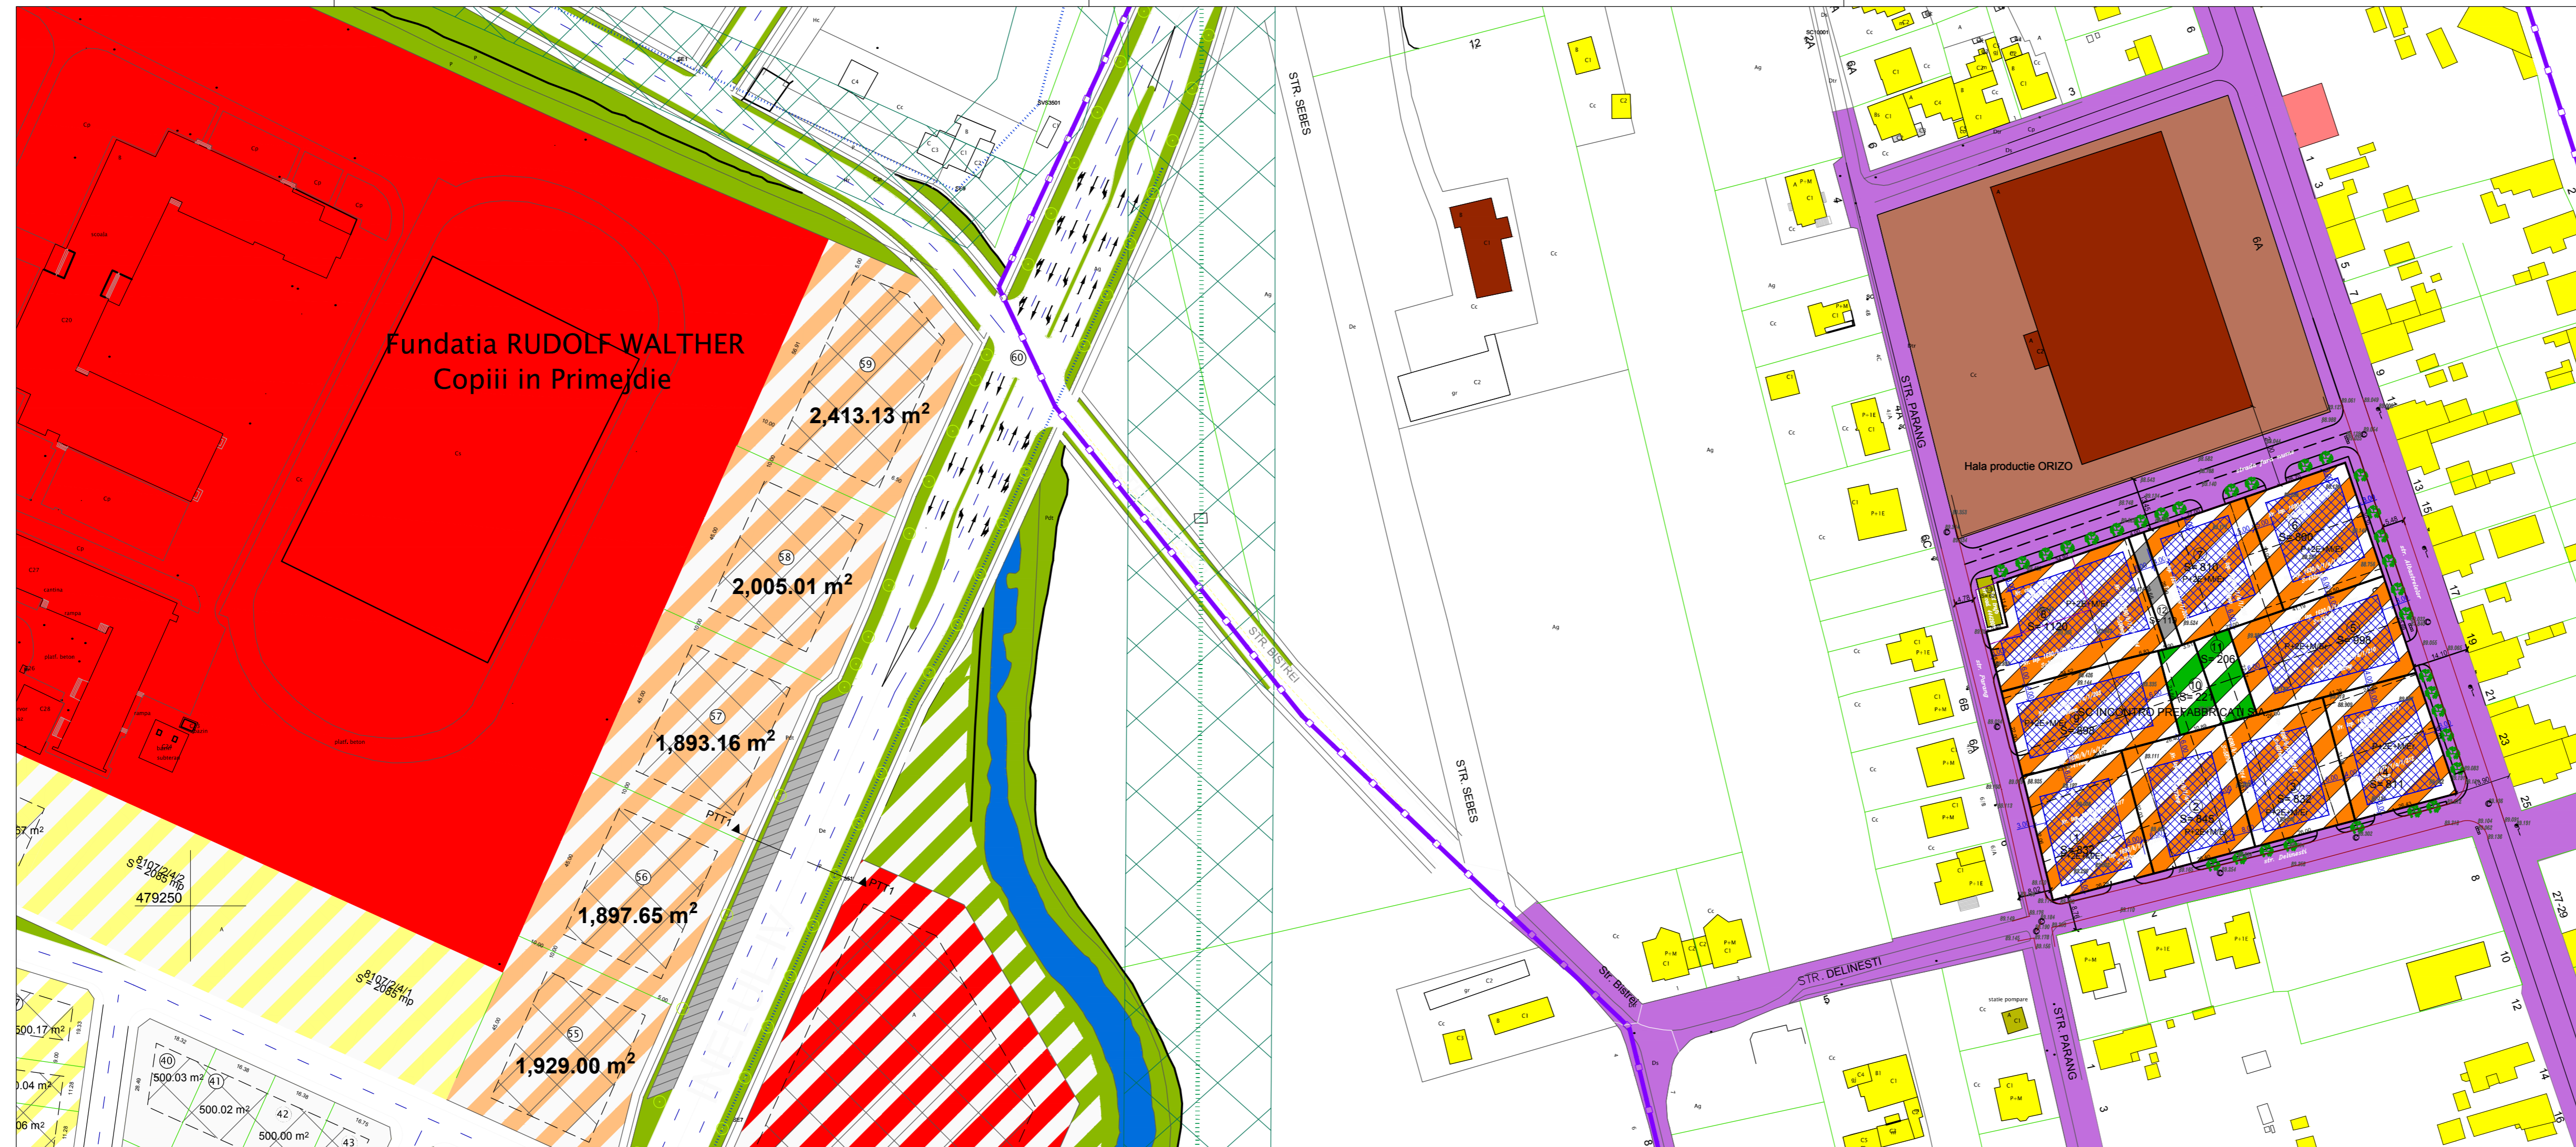

VERIFICATOR/EXPERT	NUME	SEMNATURA	CERINTA	REFERAT/EXPERTIZA NR./DATA
PILOT TEAM proiectare pentru constructii Str. 3 August 1919 nr. 19 ap. 2A, Timisoara				Beneficiar: S.C. INCONTRO PREFABRICATI S.A.
				Amplasament: Timisoara, Str. Parang - Delinesti - Albastrelelor, jud.Timis
scara: 1:1000				Proiect nr. 13.05/165/2017
SPECIFICATIE	NUME	SEMNATURA		Faza: P.U.Z.
SEF PROIECT	Arh. Laura Marculescu			Rev. 01
INTOCMIT	Arh. Laura Marculescu		data: 09.2017	Plansa nr.
DESENAT	Arh. Glad Tudora			03.1