


MIXED USE ZONA CENTRALA, TIMISOARA

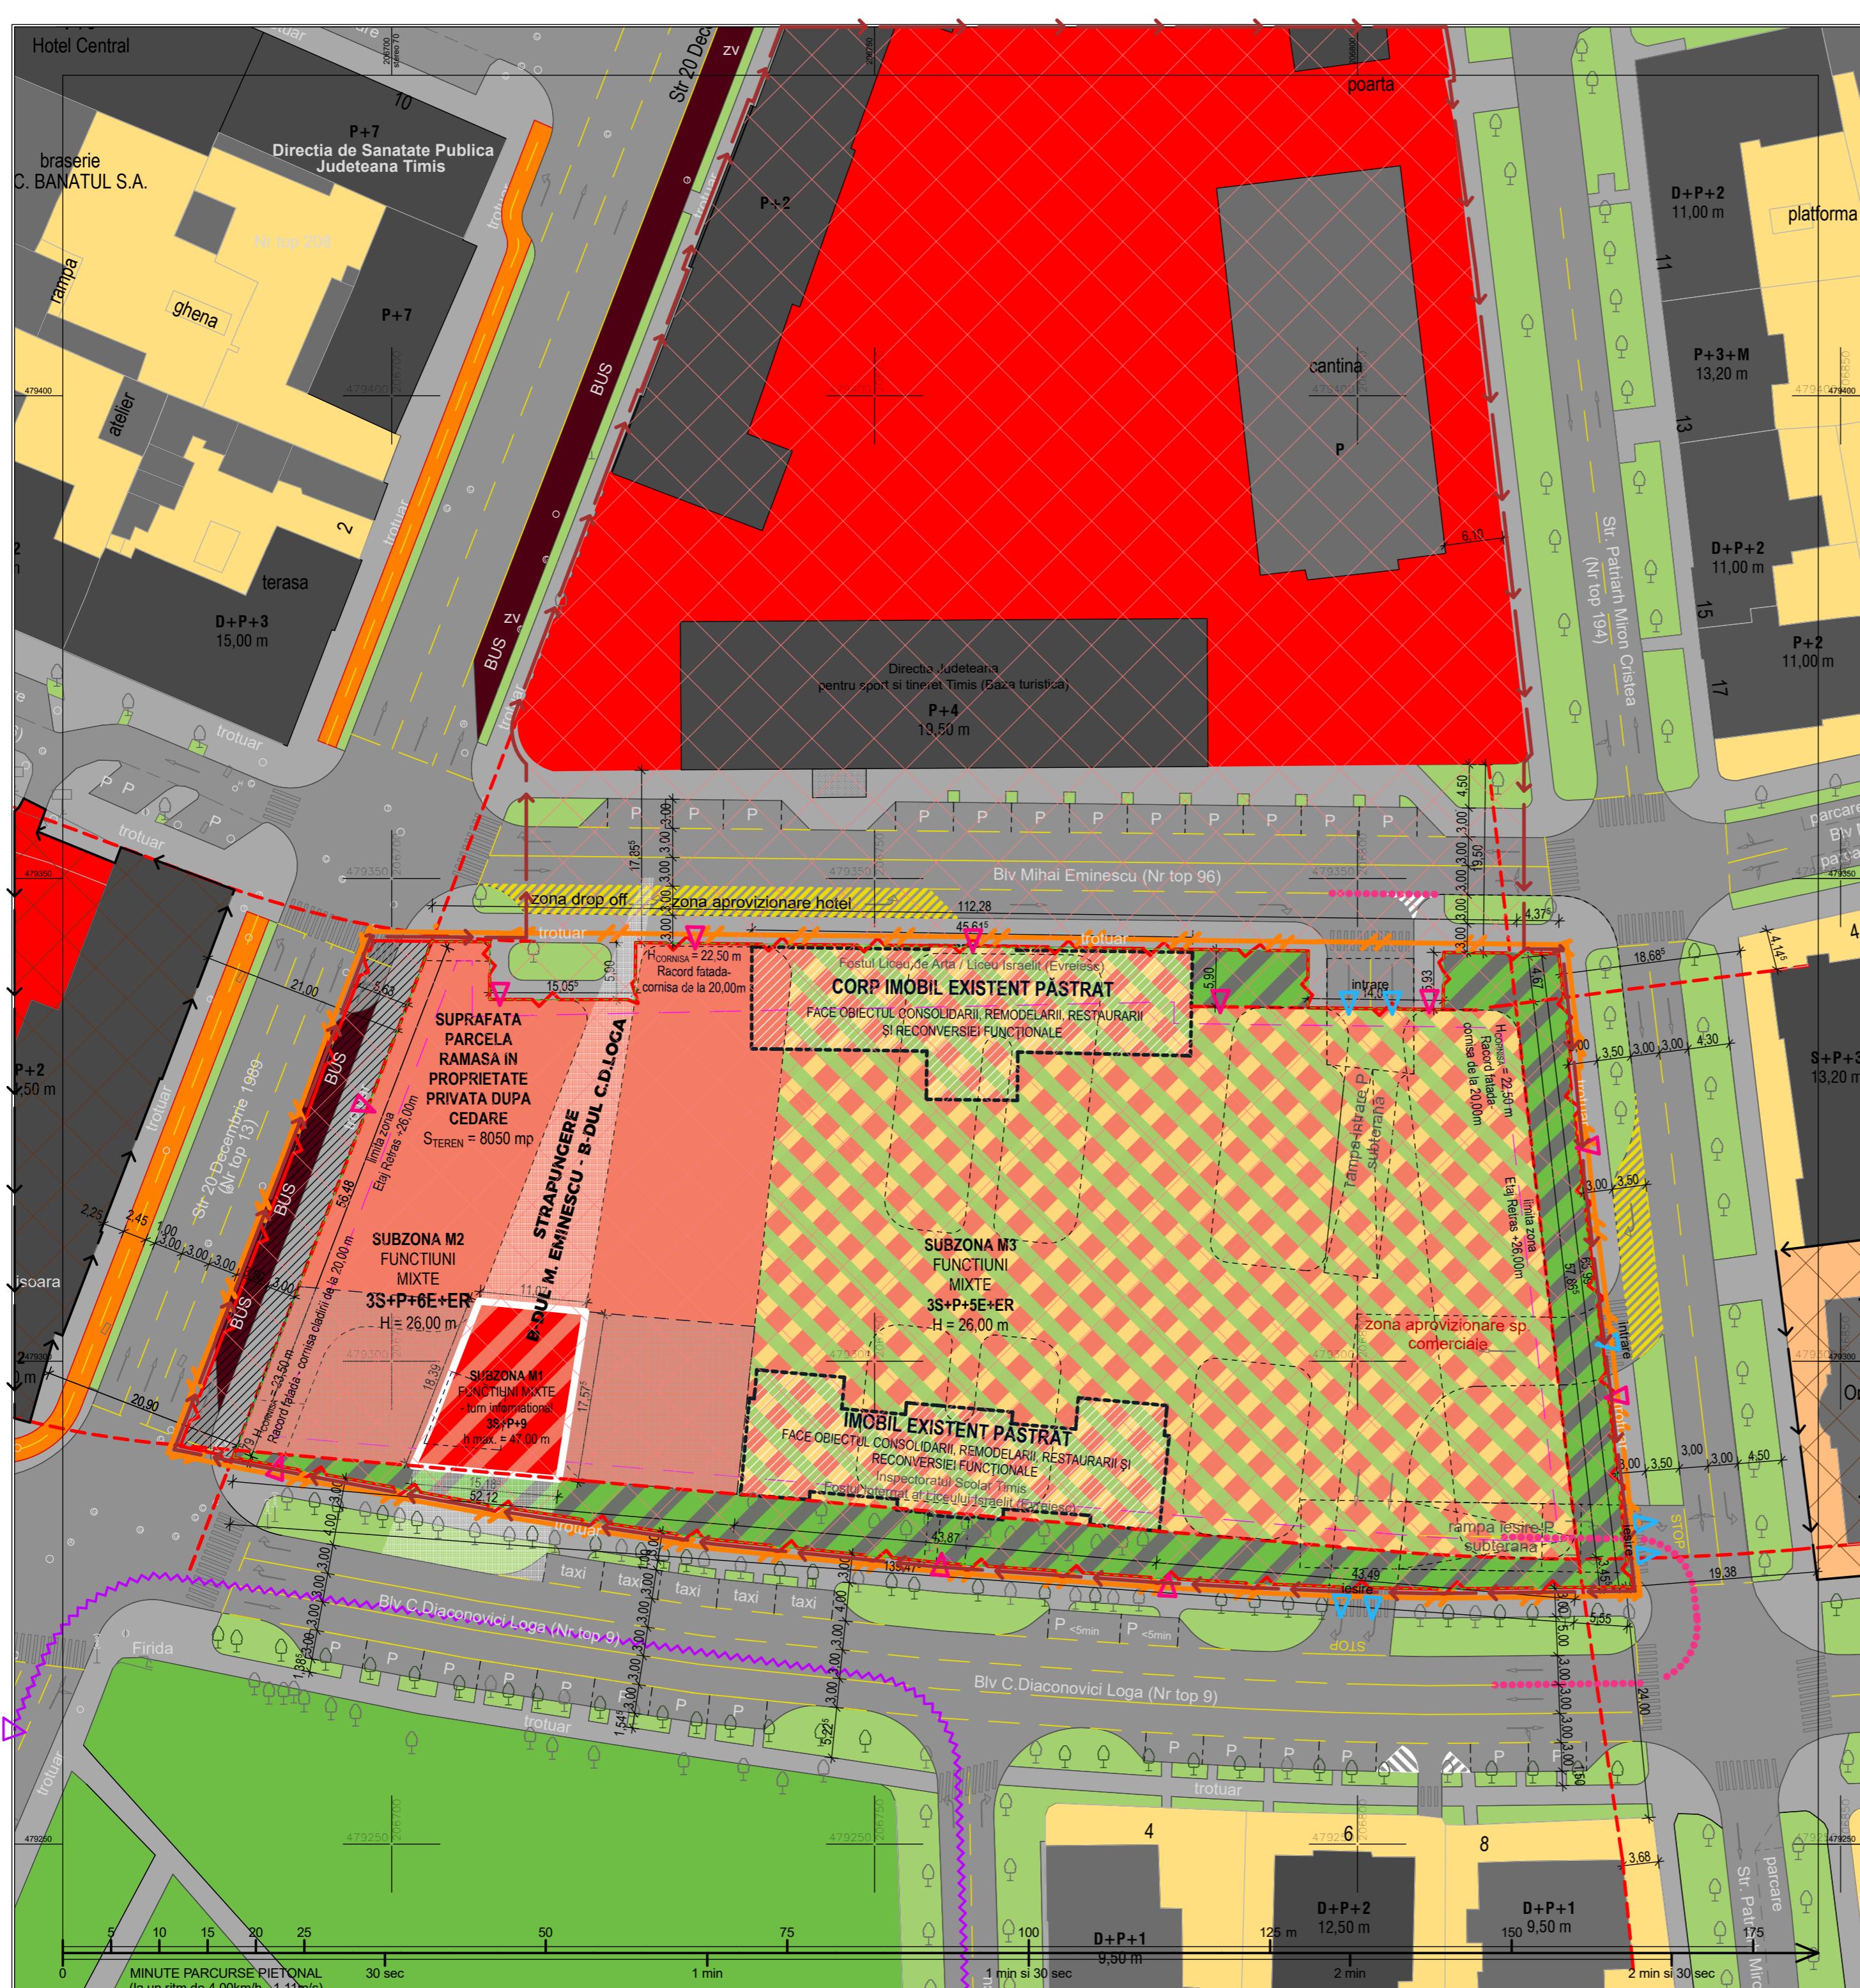

Legenda

SUBZONA 1		Zona mixta: turn informational - culturale, de turism, comerciale (tertiare), servicii (tertiare), parcaj colectiv public si privat
SUBZONA 2		Zona mixta: de turism, culturale, act. administrative, de administrarea afacerilor, financiar - bancare, comerciale (tertiare), servicii (tertiare), parcaj colectiv public si privat
SUBZONA 3		Zona mixta: locuire colectiva, culturale, act. administrative, de administrarea afacerilor, financiar - bancare, comerciale (tertiare), servicii (tertiare), parcaj colectiv public si privat
SUBZONA 4		Zona non-edificabila, determinata de retragerea de aliniament: parcaj colectiv public si privat, spatiu verzi
CL. EXISTENTE		Cadri sau corpi de cladirile existente pe teren propuse spre consolidare, remodelare, restaurare si reconversie functionala cu sau fara pastrarea acoperisului existent.
STERE DONATA		Zona care va fi transferata in proprietatea Primariei Municipiului Timisoara pentru realizarea obiectivului de utilitate publica - INELUL 1 de circulatie - aprox. 315 mp
ACSESE		Accese propuse (roz) / auto (albastru) propuse
RETRAGERE		Retragere propusa fata de aliniament
MARCAJE NOI		Marcaje noi pentru sensuri de mers nou propuse
PISTA VELO		Pista velo cu 2 benzi - propusa prin INEL I

Zonificare existenta

Limita UTR 1 - Zona Centrala (P.U.G. TM)
Zona locuinte de toate tipurile
Zona institutii publice si de interes public
Zona verde cu rol de agrement, sport sau cu caracter tematic
Spatii verzi de aliniament
Carosabil (asfaltate - stare buna)
Trotuare piatonale
Constructii mici - existente
Constructii de inaltime medie - existente

Retrageri de la aliniament

Amplasamentul cladirilor fata de aliniament va fi efectuat dupa cum urmeaza:

Vest: cladirile sunt amplasate in aliniament, conform tipologiei date de frontul Colegiul Tehnic Emanuil Ungureanu.

Nord: cladirile sunt amplasate parcial in aliniament, conform tipologiei date de cladirea P+1 existenta pe parcela si parcial cu retrageri, datorite conturului limitei de proprietate.

Est: cladirile sunt retrase fata de aliniament, in linie vizuala la fel ca si cladirea de pe coltul Bd. C.D. Loga - str. P. Miron Cristea, colt de cvarial in axul Bd.-ului C.D. Loga

Sud: amplasarea cladirilor se realizeaza prin racord la retragerea cladirii Primariei Municipiului Timisoara, Inspectoratului Scolar si Mitropoliei Banatului

Bilant territorial propus

UTR	Suprafata mp	Subzona	Functiune	Suprafata mp	Regim de inaltime m	Inaltime m	POT	CUT	Spatii verzi min. mp din suprafata actuala
							M1 - turn inf.	Zona mixta	
1	actuala 8.365	M1 - turn inf.		230	3S+P+9E	47,00	80,00%	3,80	836,5 mp
			M2	2.167	3S+P+6E+ER	26,00	6.692 mp	31,787	
			M3	4.646	3S+P+5E+ER	26,00	-	-	
	dupa cedare 8.050	ZV	Zona non-edificabila	1.007	3S	0	0	0	
			Suprafata cedata pentru realizarea obiectivului de utilitate publica	315 mp	-	0	0	0	conform profil stradal

REGL. URBANISTICE - ETAPA 2

RO: Drepturile de autor © aparțin 'RINO ARCHITECTURE'. Sunt interzise reproducerea totală sau parțială, stocarea sau transmiterea sub orice formă a acestui document fără obținerea unui acord scris din partea 'RINO ARCHITECTURE' // Arh. Claudiu IONESCU // S.C. START S.R.L.			
EN: Copyright © of 'RINO ARCHITECTURE'. All rights Reserved. No part of this document may be reproduced, stored in a retrieval system or transmitted in any form without the prior written permission of 'RINO ARCHITECTURE' // Arch. Claudiu IONESCU // S.C. START S.R.L.			
stampila c. urb./ urb. p. c. stamp:	stampila RUR / RUR stamp:	stampila cons. / cons. stamp:	obiectiv / comments:
stampila p.g./ m.d. stamp:	stampila cons. / cons. stamp:	stampila p.g./ m.d. stamp:	Profil de trotuar a fost reglementat conform recomandari STAS 10144/2-91 - TROTUARE, ALEI DE PIETONI / SI PISTE DE CICLISTI - Tabel 1, categoria strazi II, in functie de nr. de pietoni / ora - intre 1400-2100 pietoni / ora, adica 1,50m-2,25m lățimea alei pietonale, incluzand bordura si cap. 5-4. "Latimea minima a pistelor de ciclist trebuie sa fie 1,00m pentru o banda sens de circulatie, ... rezultand un trotuar de minim 3,00m."
amplasament / location: BD. MIHAI EMINESCU NR. 2, BD. C.D. LOGA NR. 3, TIMISOARA, JUD. TIMIS, ROMANIA	stampila c. urb./ urb. p. c. stamp:	stampila RUR / RUR stamp:	stampila cons. / cons. stamp:
proiectant general / main designer: S.C. START S.R.L.	coord. pr. urbanism - spec. RUR / urban planning coord. / RUR spec.:		
str. Cezar, nr. 25, Arad, jud. Arad, Romania	arch. Cătălin JIANU-HANCHEȘ		
project / project: MIXED USE - ZONA CENTRALA	str. Petunie, nr. 7, Timisoara, jud. Timis, Romania		
CONSTRUIRE CLADIRI CU FUNCȚII MIXTE: LOCIURE COLECTIVA, ACTIVITĂȚI ADMINISTRATIVE, DE ADMINISTRAREA AFACERILOR, FINANCIAR-BANCARE, COMERCIALE (TERȚIARE), CULTURALE, DE TURISM, SERVICII (TERȚIARE), PARCĂJ COLECTIV PUBLIC ȘI PRIVAT	client:		
titlu planșei / drawing title: REGLEMENTARI URBANISTICE - ETAPA 2	STUDIUM GREEN	planșa nr./ drawing no.:	
nr. pr. / nr. pr. no.: 15/2018	nr. pr. / nr. pr. no.: 15/2018	nivel / level: URB	format: A2
arhitect / architect: Claudiu IONESCU	arhitect / architect: Claudiu IONESCU	faza / phase: PUZ	scara / scale: 1:500
șef proiect / architect in charge: Claudiu IONESCU	desenat / drawn: Claudiu IONESCU	verificat / checked: Claudiu IONESCU	data / date: 15.04.18