


PUZ - CONSTRUIRE CLADIRE PENTRU PARCAJE



PERSPECTIVA CVARTAL STUDIAT

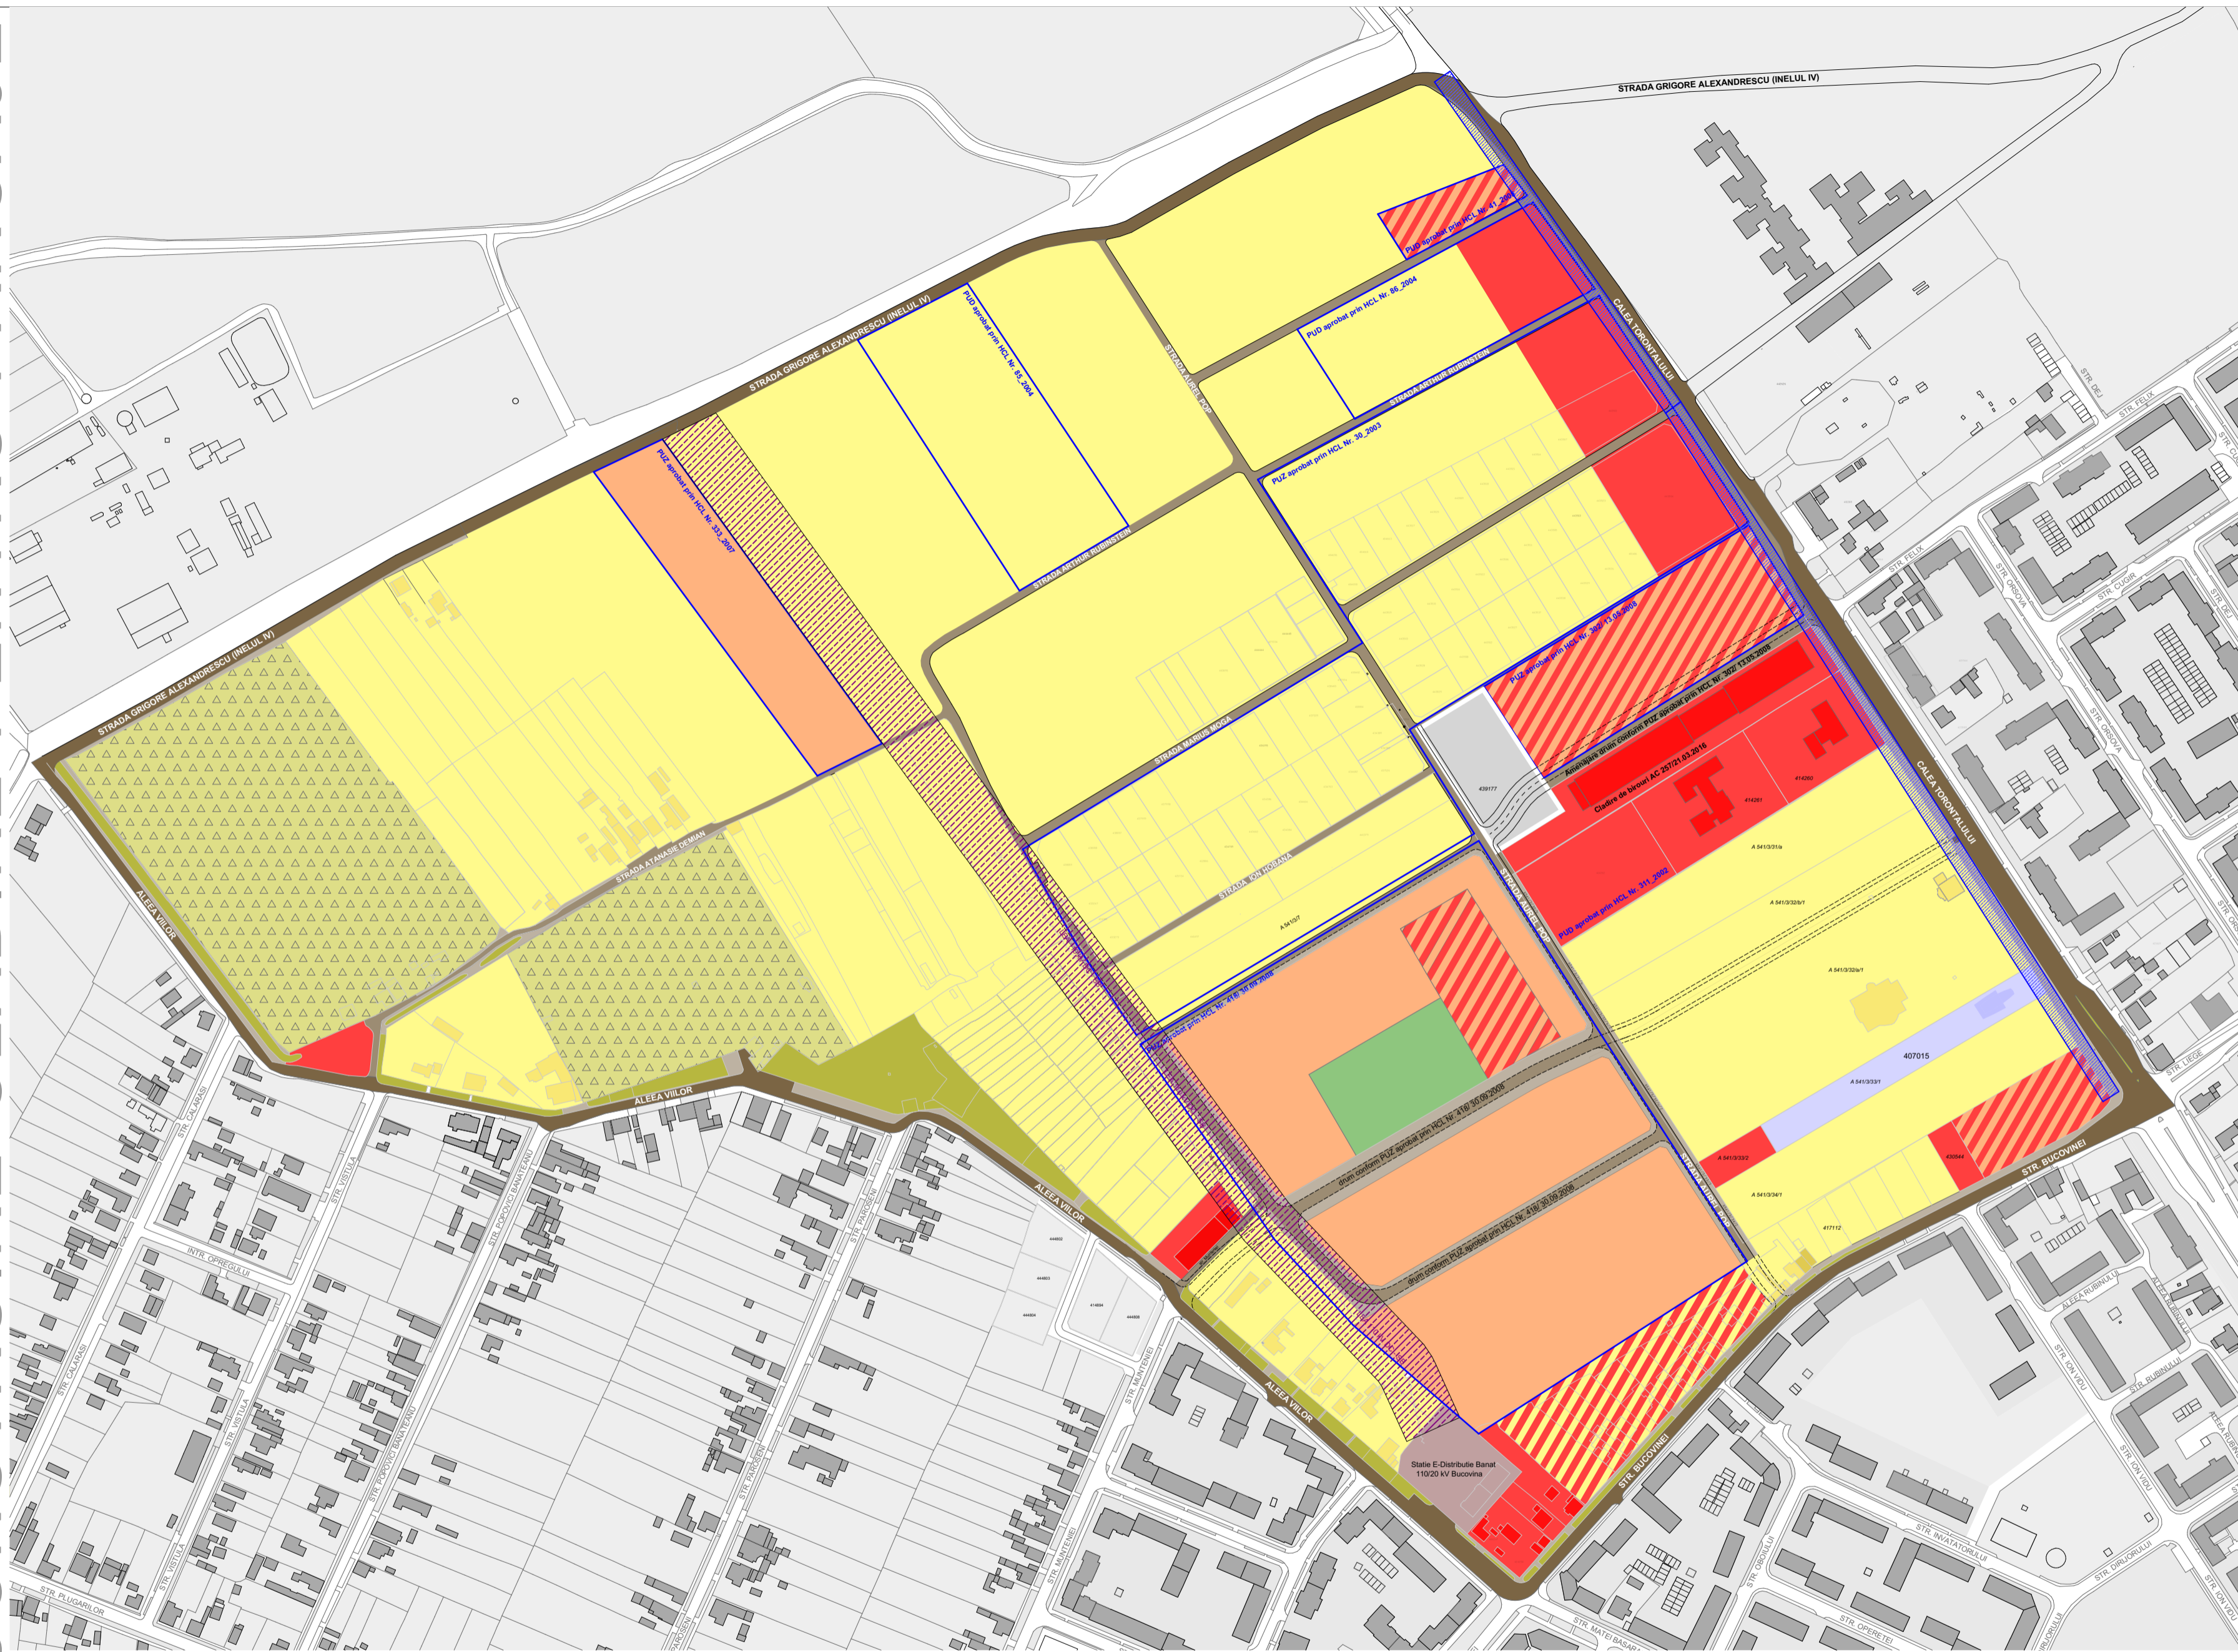

POZITIONAREA TERENULUI STUDIAT IN CADRUL CVARTALULUI

LEGENDA :

- LOCALIZARE TEREN STUDIAT
- STRAZI PERIMETRALE CVARTALULUI STUDIAT
- STRAZI INTERIOARE CVARTALULUI STUDIAT
- STRAZI PROPUSE IN INTERIORUL CVARTALULUI STUDIAT
- ZONA INSTITUTII SI SERVICII PUBLICE
- ZONA PENTRU LOCUINTE SI FUNCTIUNI COMPLEMENTARE P-P+2
- ZONA PENTRU EDIFICII DE CULT
- ZONA CONSTRUCTII AFERENTE LUCRARILOR EDILITARE
- ZONA GOSPODARIE COMUNALA CIMITIRE
- SPATII VERZI DE ALINIAMENT
- ZONA MIXTA: LOCUINTE P-P+2 SI SERVICII
- ZONA MIXTA: LOCUINTE PESTE P+2 SI SERVICII
- ZONA LOCUINTE PESTE P+2 SI FUNCTIUNI COMPLEMENTARE
- ZONA SPATII VERZI AMENAJATE, PARC
- ZONA INTERDICTIE DE CONSTRUIRE - PROTECTIE LEA-MT IN EXPLOATARE
- ZONA INTERDICTIE DE CONSTRUIRE - PROTECTIE LEA 110kV DC-SB IN EXPLOATARE

PUZ - CONSTRUIRE CLADIRE PENTRU PARCAJE

Suprafata teren = 4888 mp
CF nr.439177 nr. cadastral 439177

NOTA: Situatiia planurilor urbanistice de detaliu si a planurilor urbanistice zonale din interiorul cvartalului studiat, prezentata in plansa de analiza a situatiei existente, este conforma cu datele primite de la Primaria Municipiului Timisoara, date actualizate pana in anul 2015.



		beneficiar: VOX TECHNOLOGY PARK S.R.L. den. lucrare: P.U.Z. - Construire cladire pentru parcaje		pr. nr. 425/2017
Timisoara, strada Tosca nr.14, J35/234/99, e-mail office@studioarca.ro		adresa: Timisoara, str. Aurel Pop FN, CF 439177, nr. cad 439177		
SEF PROIECT	arh. Radu GOLUMBA	scara:	plansa:	faza PUZ
PROIECTAT	arh. Mihaela RUSULET	1:3000	ANALIZA SITUATIEI EXISTENTE	plansa nr. 02A
DESENAT	arh. Mihaela RUSULET			format A2
VERIFICAT	arh. Claudiu OPRITA	11.2017		