
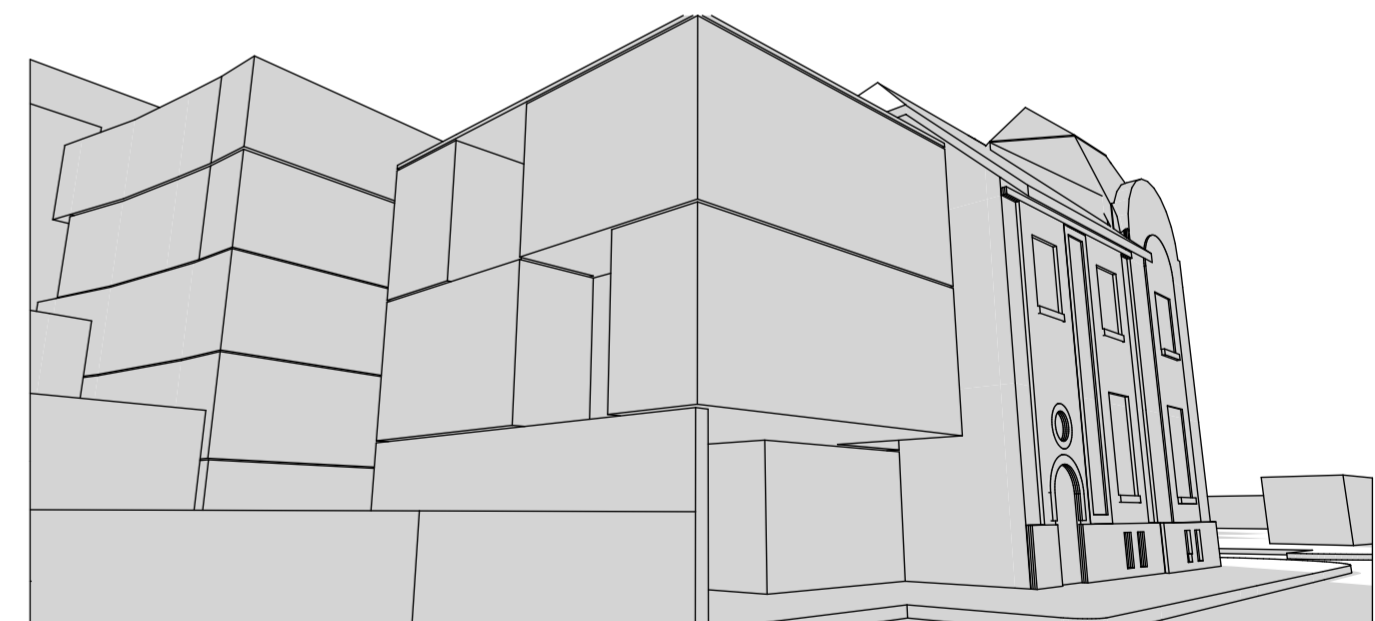
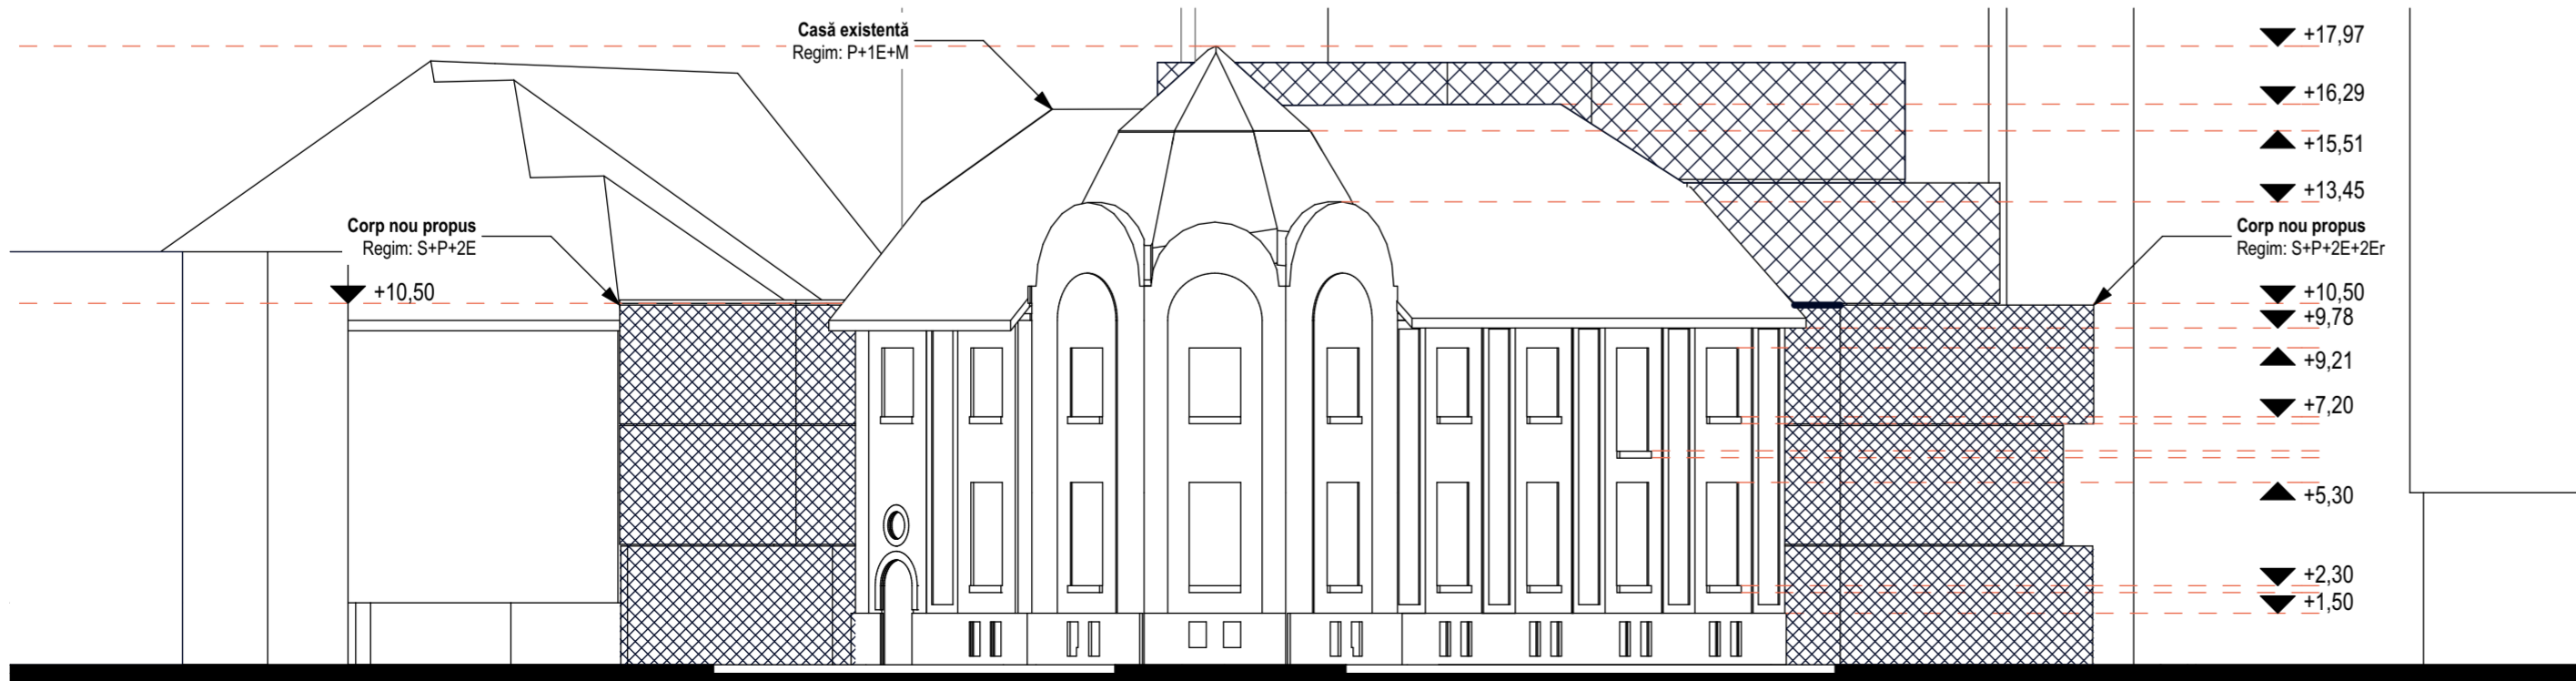
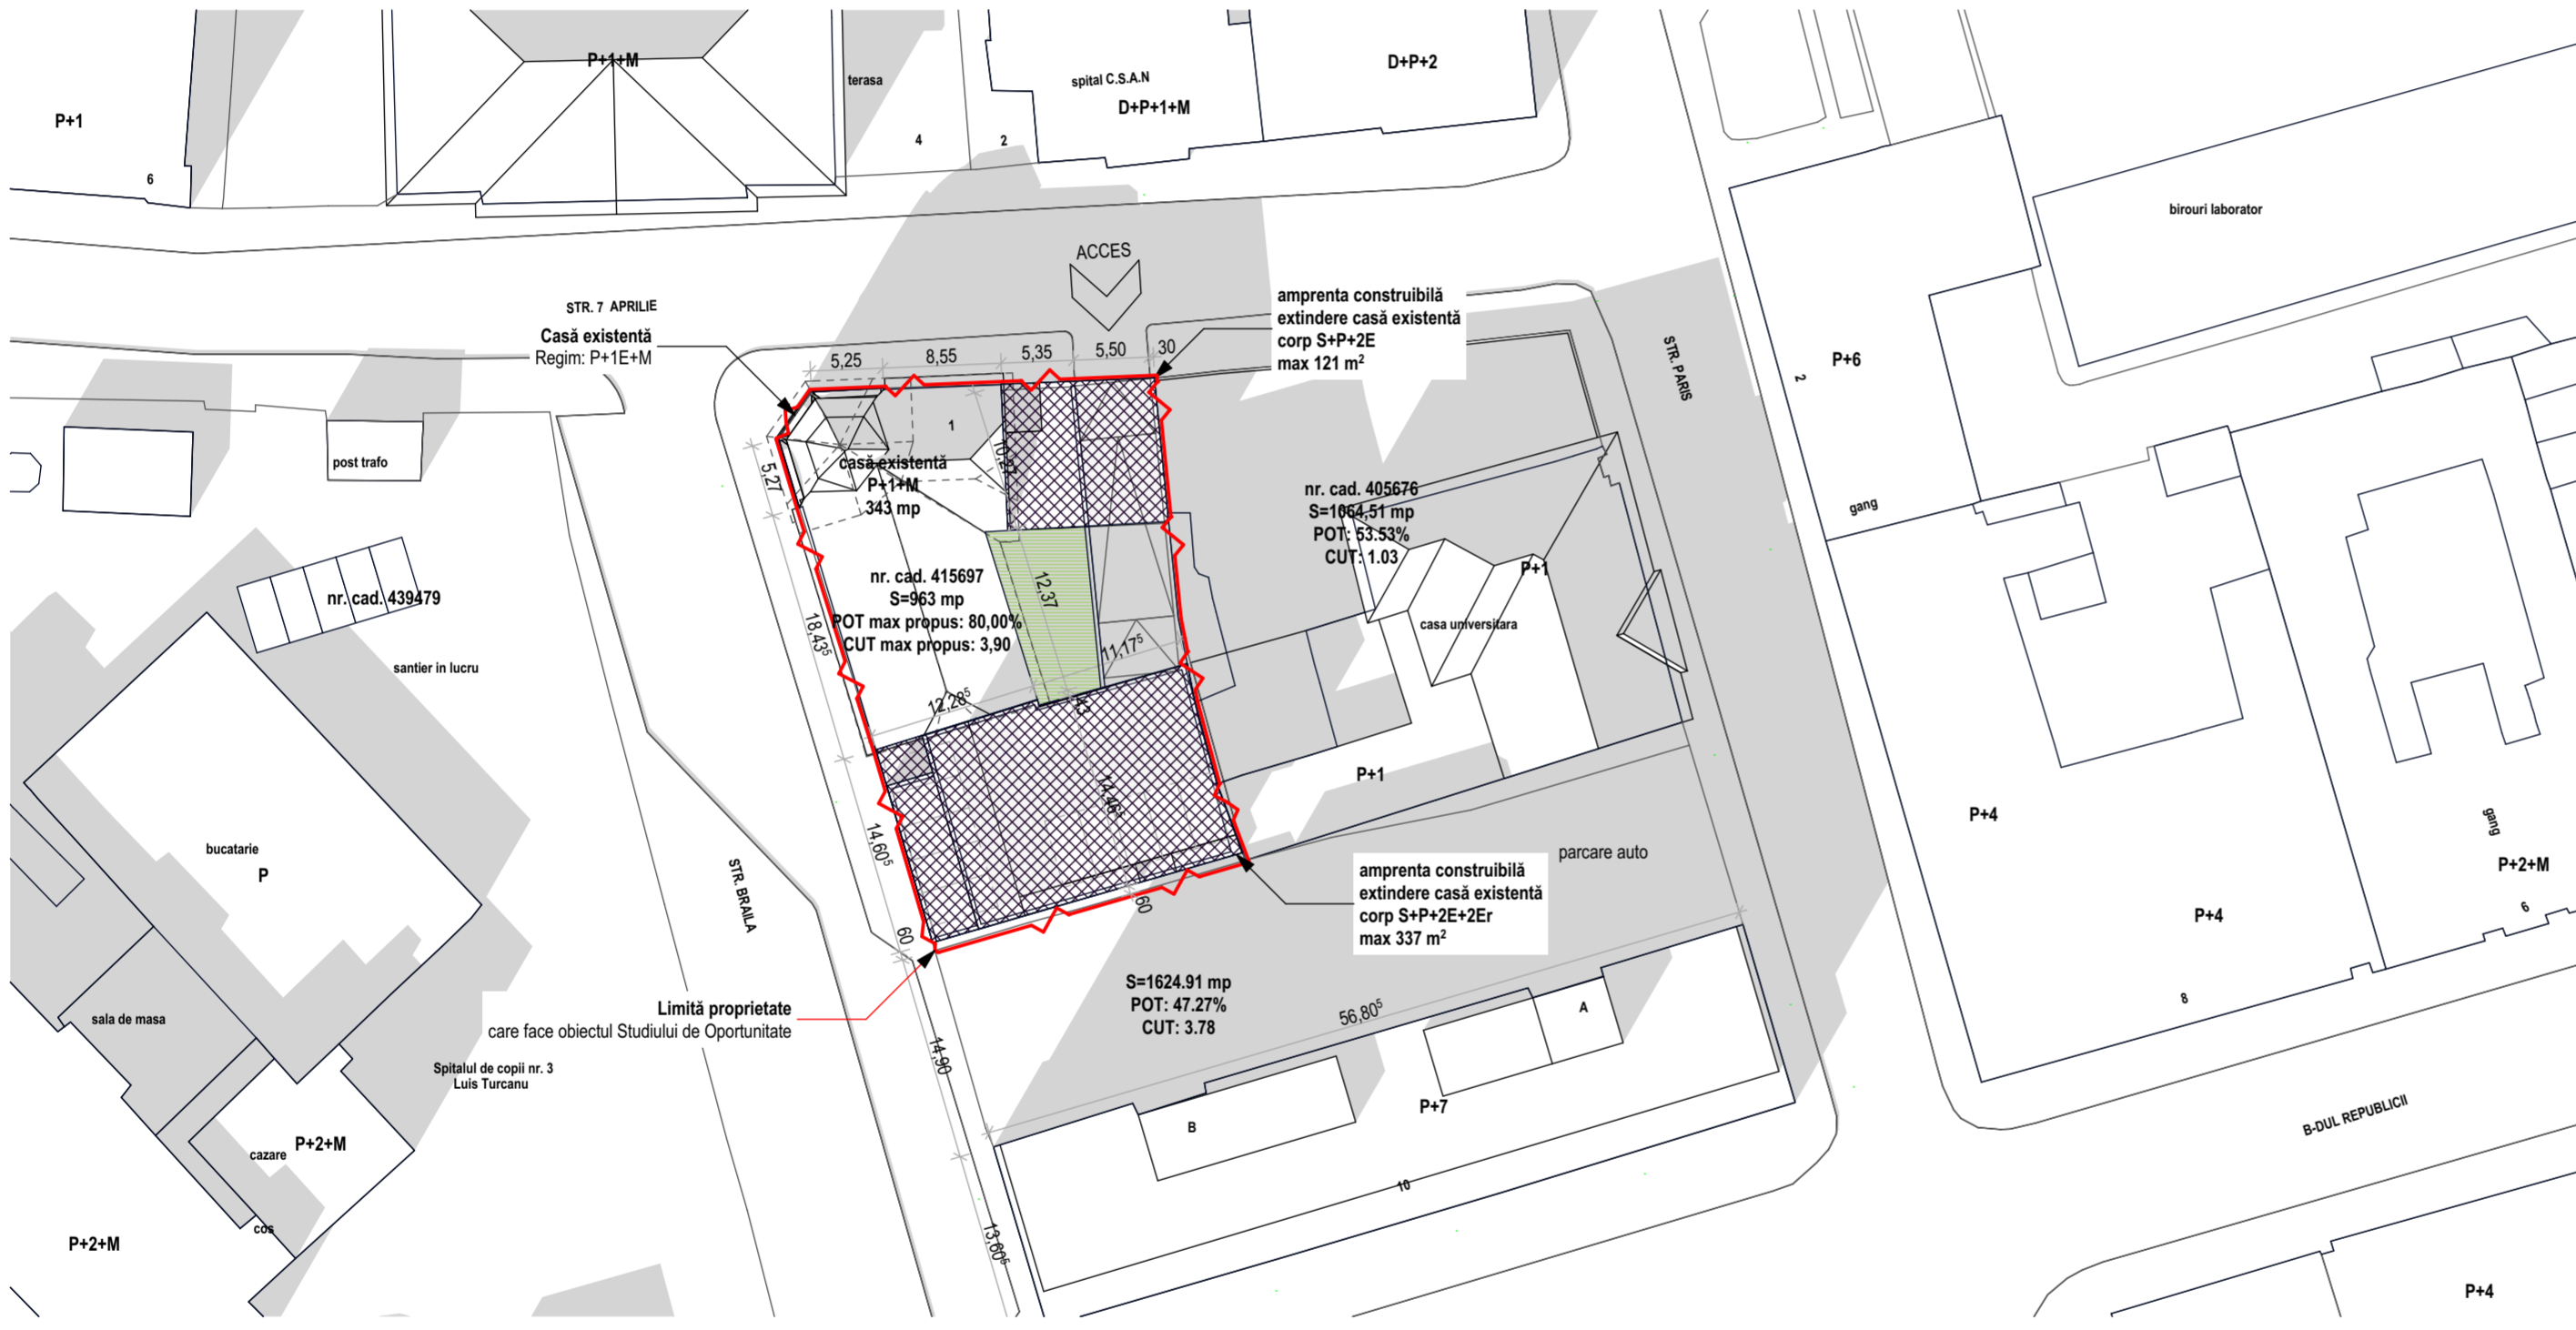
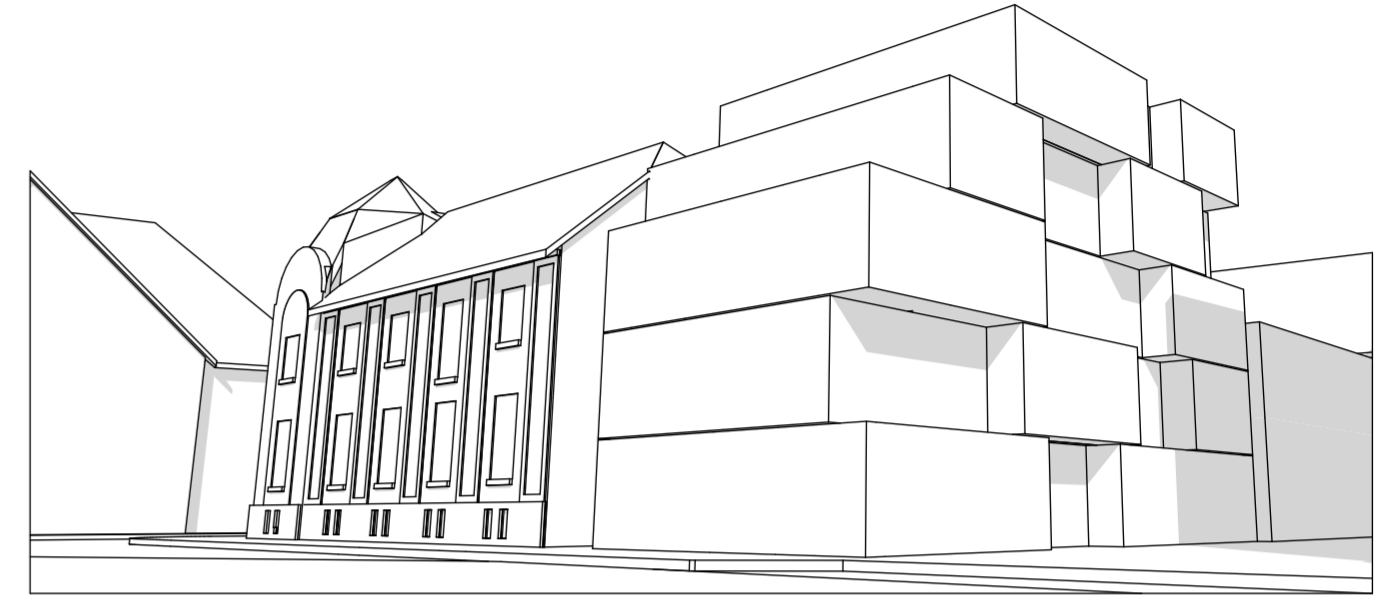
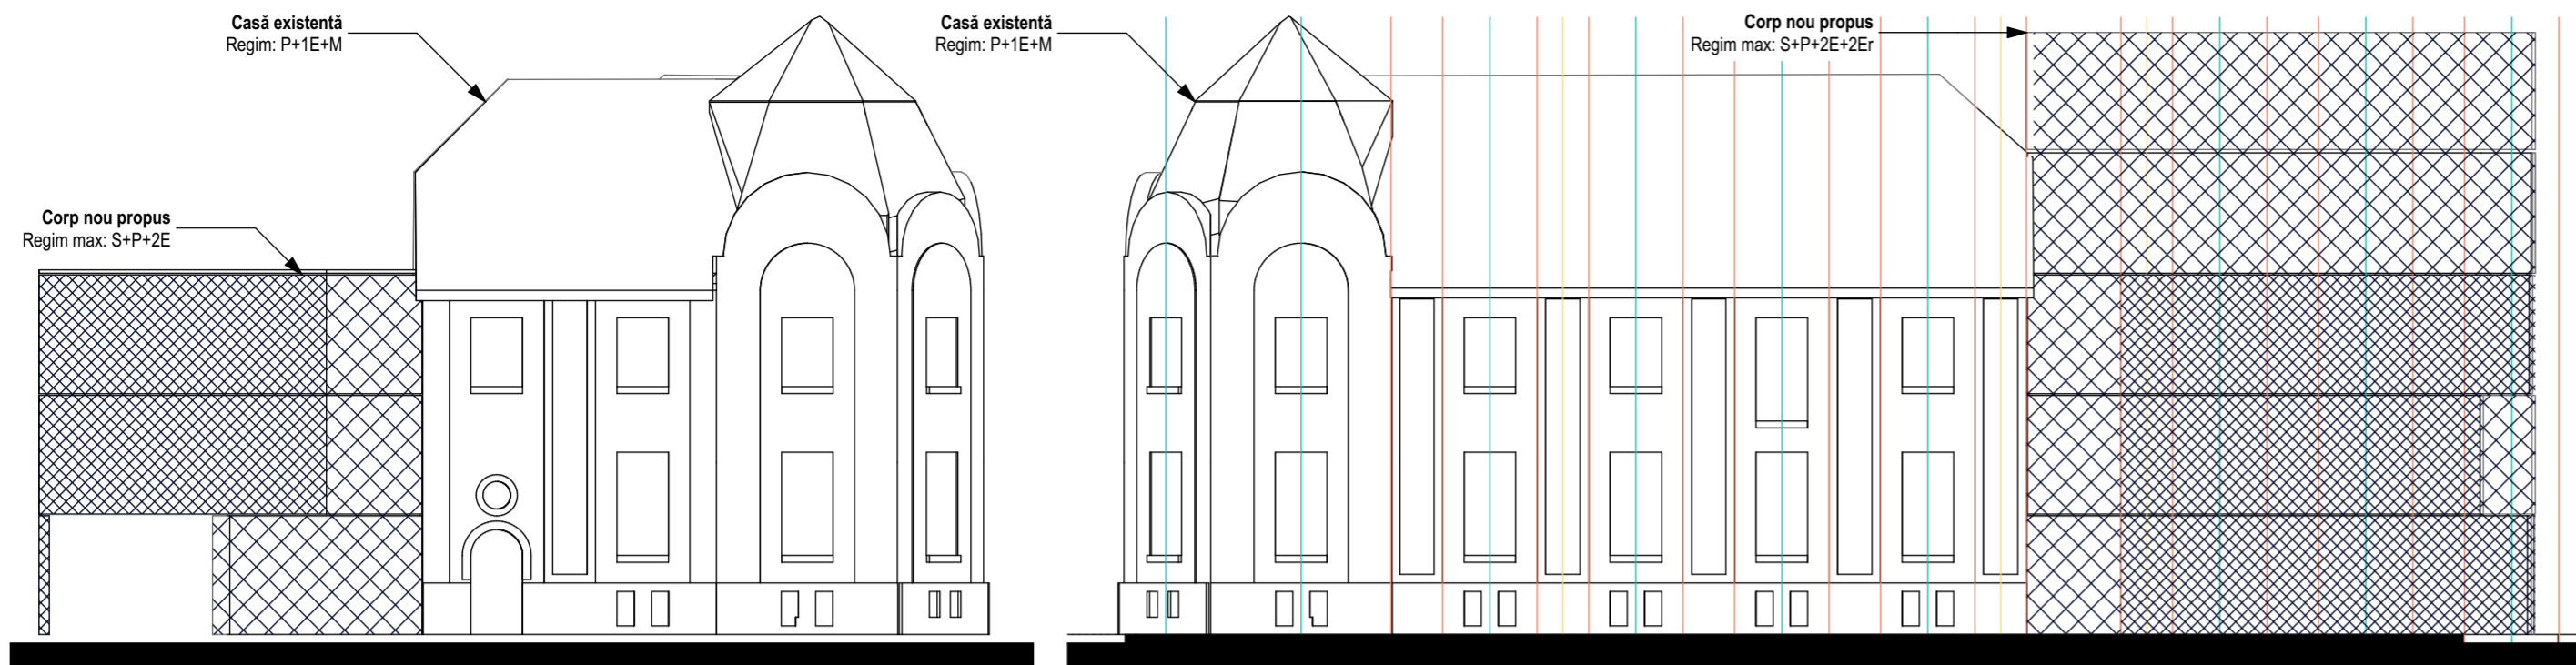


EXTINDERE CASĂ EXISTENTĂ


CF. CERTIFICAT DE URBANISM NR. 4291/04.10.2017

Legenda

-  Limita teritoriului propus a fi studiat prin PUZ
-  Limita parcelei care face obiectul Planului Urbanistic Zonal
-  Suprafetele construiabile propuse
-  Spatii verzi propuse



MOBILARE URBANISTICĂ

ANDREESCU & GAIVORONSKI <small>300085 P-ta. Sf. Gheorghe, nr. 4, et. 2, ap. 10, tel. 0256 306 042, fax 0256 430 093</small> <small>J35/2735/91</small>		<small>s. r. l.</small> <small>BENEFICIAR: EUGEN SZEKELY</small> <small>TIMIȘOARA</small> <small>TIMIȘ</small>	<small>NR. PROIECT</small> <small>180/2018</small>
<small>PIAȚA SFÂNTU GHEORGHE, NR. 4, ET. 2, AP. 10, RO-300085 TIMIȘOARA</small> <small>TEL: 0256 306042 FAX: 0256 430093 E-MAIL: and_gaiv@adslexpress.ro</small>		<small>AMPLASAMENT: STR. LIVIU GABOR NR. 1</small> <small>TIMIȘOARA</small> <small>TIMIȘ</small>	<small>FAZA</small> <small>AVIZ</small> <small>OPORTUNITATE</small>
<small>SPECIFICATIE</small> <small>NUME</small> <small>SEMNAȚURA</small>	<small>SCARA</small> <small>1:500 / 1:200</small>	<small>PROIECT: EXTINDERE CASĂ EXISTENTĂ</small> <small>PLANSĂ: MOBILARE URBANISTICĂ</small>	<small>NR. PLANSA</small> <small>U.04</small>
<small>SEF PROIECT</small> <small>prof.dr.arh. Vlad GAIVORONSKI</small>	<small>DATA</small> <small>2018.03</small>		
<small>PROIECTAT</small> <small>prof.dr.arh. Vlad GAIVORONSKI</small>			
<small>DESENAT</small> <small>drd.arh. Mihai-Ionut DANCIU</small>			