PLAN URBANISTIC ZONAL

LOCUINTE INSIRUITE IN REGIM DE INALTIME P+1E+M/Er

CF 438417

-MOBILARE URBANA-

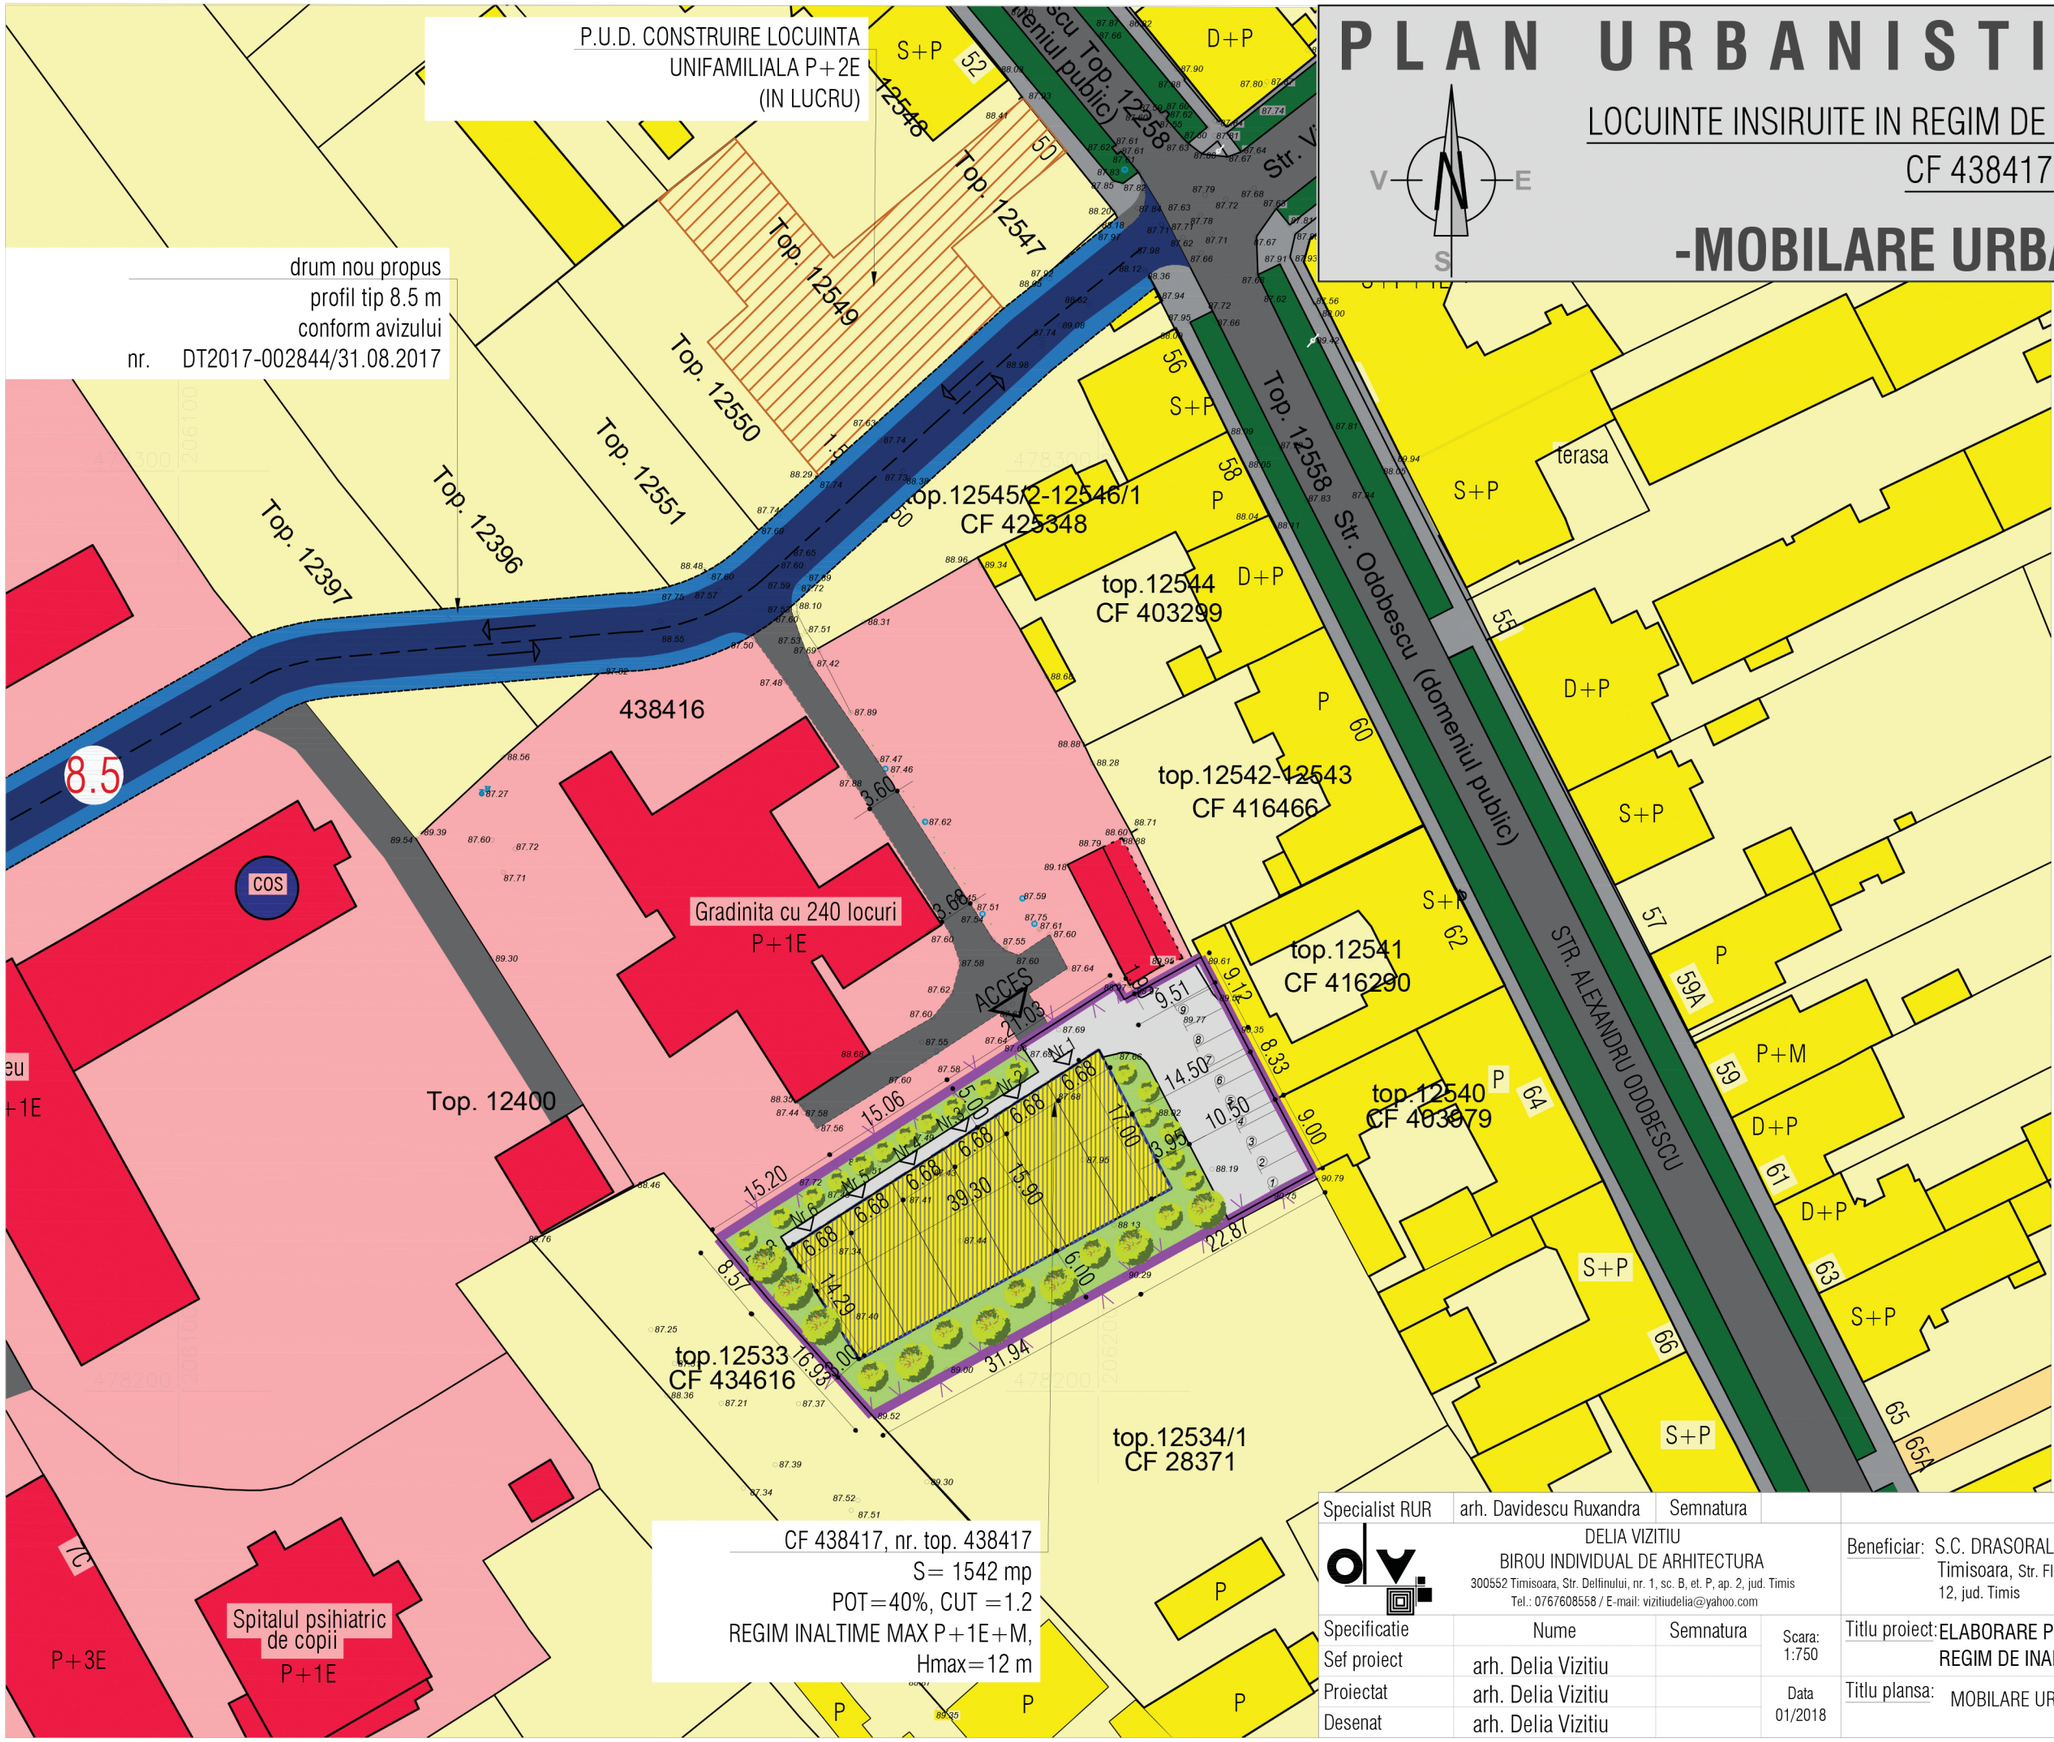

DELIMITARI

- Limita proprietate /limita PUZ
- Limite parcele inscrise in C.F. existente
- Limita implantare propusa

ZONIFICARE FUNCTIONALA

- Zona locuinte individuale cu maxim 2 apartamente
- Locuinte individuale cu maxim 2 apartamente
- Zona dotari, institutii publice si servicii
- Institutii publice si servicii
- Zona locuinte colective
- Zona verde de aliniament existenta
- Zona propusa pentru extindere spatii verzi in cadrul parcelei
- Zona propusa pentru drumuri alei, parcaje in cadrul parcelei
- Zona construibila
- PUD existent in zona

SIMBOLURI

- 8.5 Latime profil transversal

CIRCULATII

- Circulatie auto existenta
- Circulatie pietonala existenta
- Circulatie auto propusa
- Circulatie pietonala propusa
- Acces auto si pietonal

Specialist RUR	arh. Davidescu Ruxandra	Semnatura			
DELIA VIZITIU BIROU INDIVIDUAL DE ARHITECTURA 300552 Timisoara, Str. Delfinului, nr. 1, sc. B, et. P, ap. 2, jud. Timis Tel.: 0767608558 / E-mail: vizitiudelia@yahoo.com				Beneficiar: S.C. DRASORAL DAS S.R.L. Timisoara, Str. Florimund Mercy, nr. 4, biroul nr. 1, et. II, ap. 12, jud. Timis	Proiect nr: 45/2017
Specificatie	Nume	Semnatura	Scara: 1:750	Titlu proiect: ELABORARE P.U.Z. ZONA LOCUINTE INSIRUITE IN REGIM DE INALTIME P+1E+M/Er	Faza: PUZ
Sef proiect	arh. Delia Vizitiu				
Proiectat	arh. Delia Vizitiu		Data 01/2018	Titlu plansa: MOBILARE URBANA	Pl. nr: 04
Desenat	arh. Delia Vizitiu				