




Profil Transversal 3 -lățime 27m

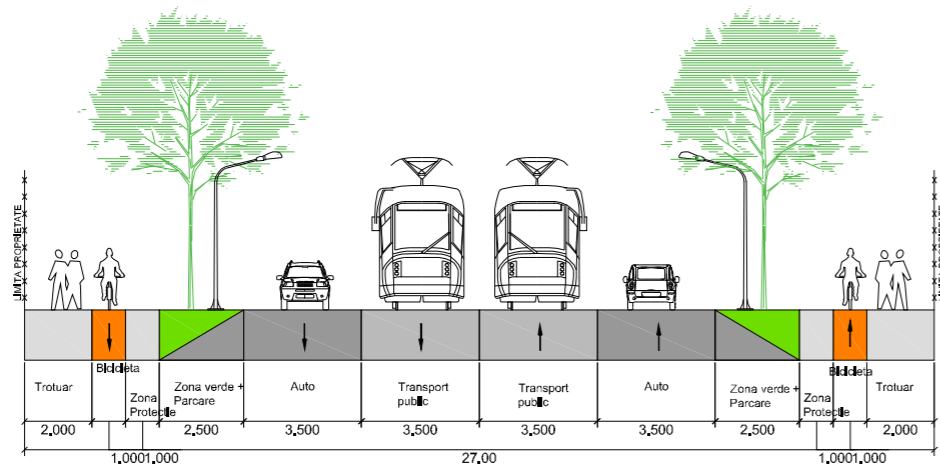


Profil Transversal 70 -lățime 24m

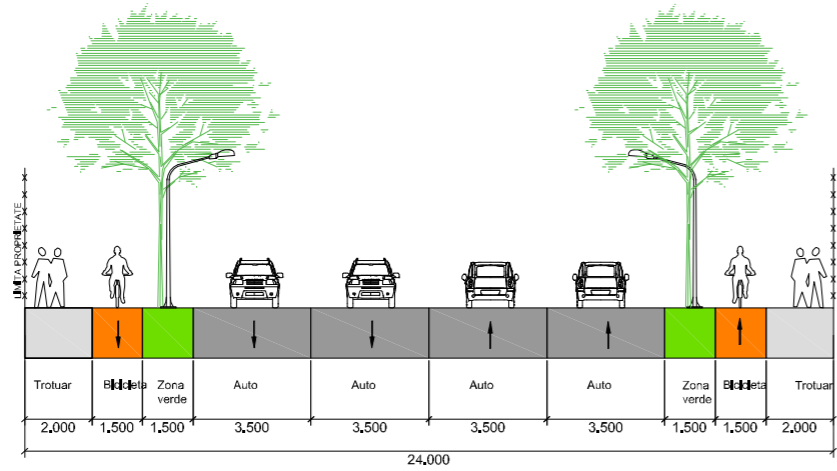



Profil Transversal 36 -lățime 24.5m

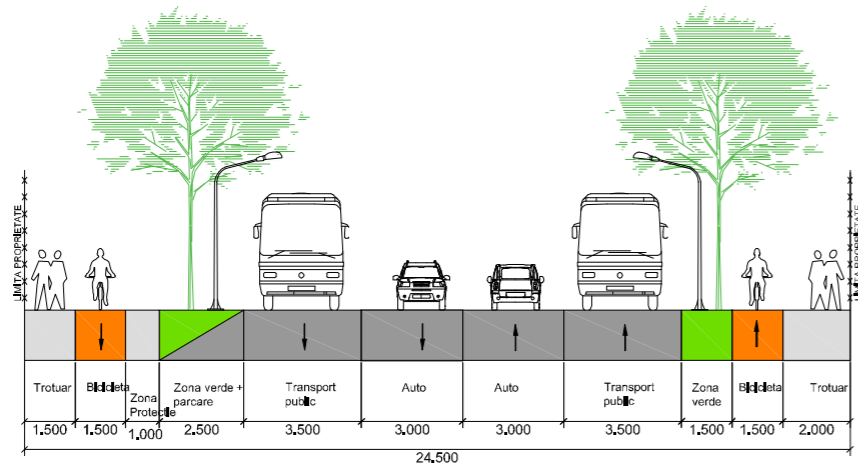

Profil Transversal 47 -lățime 12.5m

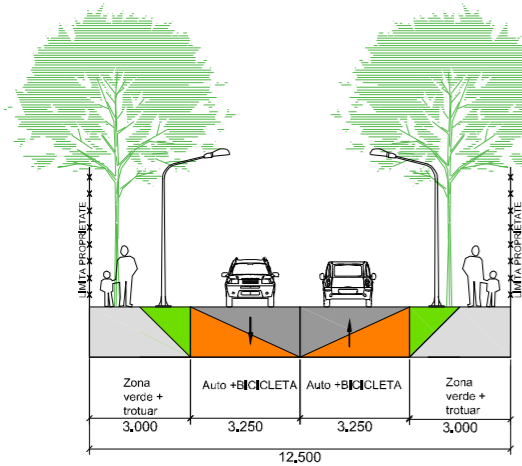

Profil Transversal 40 -lățime 12m

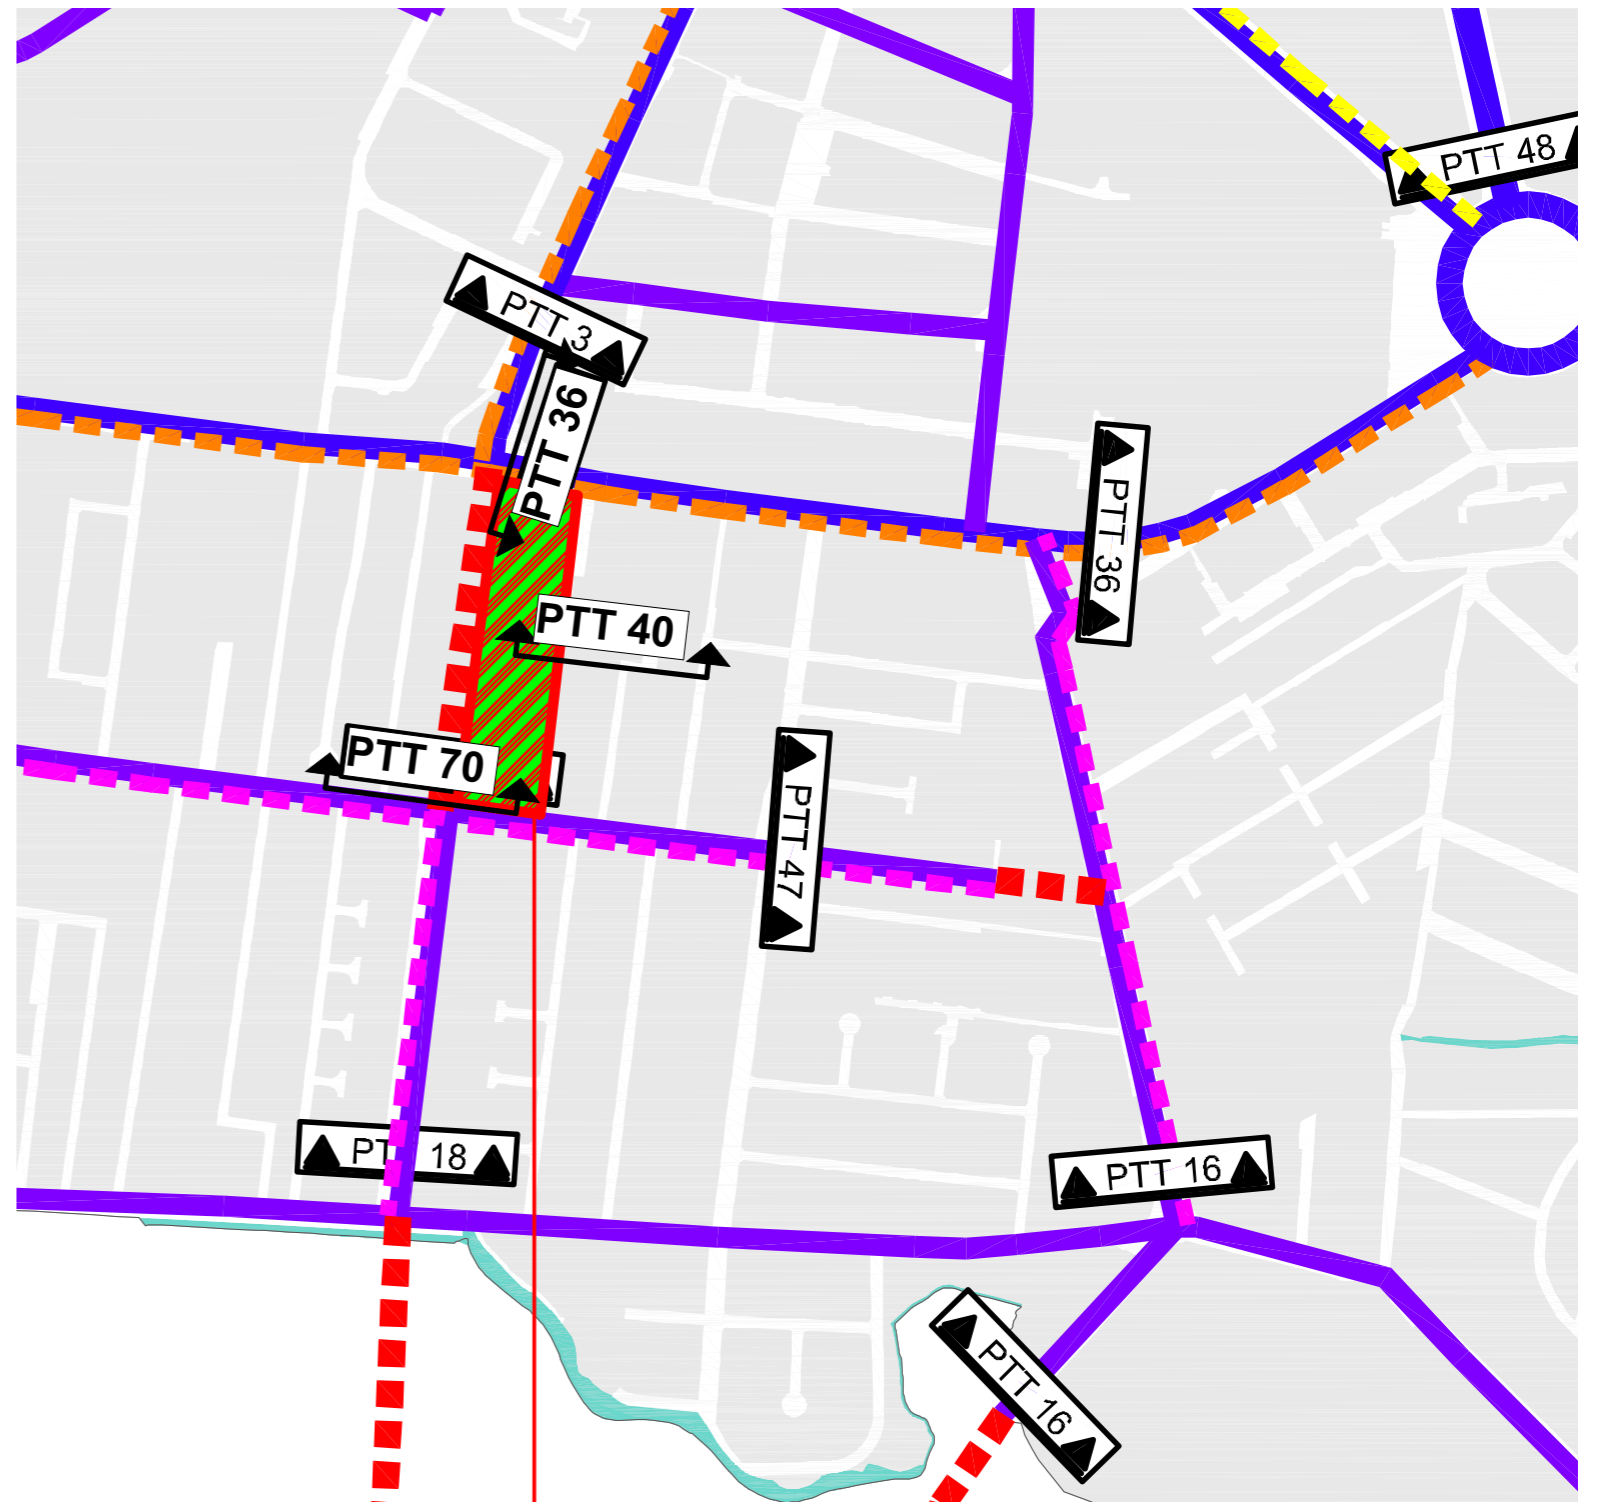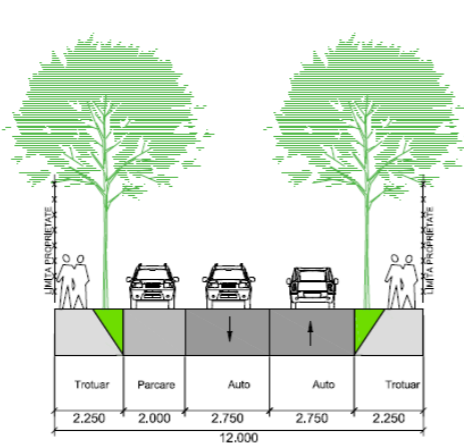

Teren studiat

| | | | | | |
|-----------------|--|-------------------|---|------------------|------------------|
| Specialist RUR: | arh. Georgeta Trimbitas | Denumire proiect: | P.U.Z. "Dezvoltare zonă mixtă" | Nr. pr.: | 134/2015 |
| | Proiectant: S.C. ARHITECT TRIMBIȚAȘ S.R.L. Timișoara, tel. +4-0744698012 tel./fax: +4 (0256) 432212 | Beneficiar: | Timișoara, Străzile Mareșal Constantin Prezan -Florin Medeț - Mureș | Faza: | PUZ |
| Sef proiect: | arh. Georgeta Trimbițaș | Scara: | | Denumire planșă: | Profile stradale |
| Proiectat: | arh. Tiron Andrei | | | | |
| Desenat: | arh. Tiron Andrei | | | | |
| Verificat: | arh. Narita Alina | Data:20/02/2018 | Nr. pl.: | | 134 A05/2015 |