



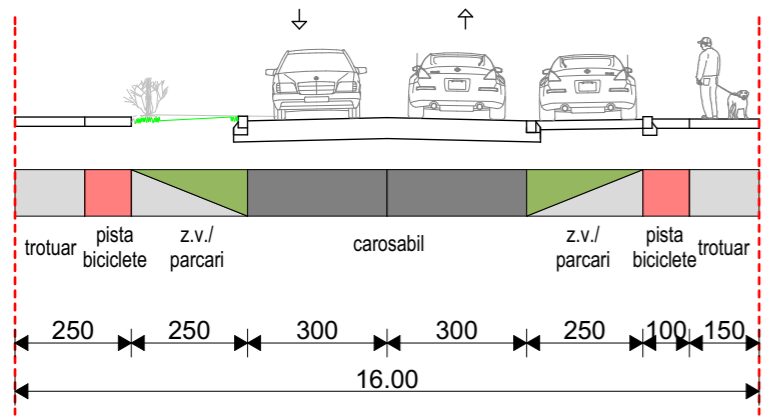


PTT 1 - conform PT 67 din PUG

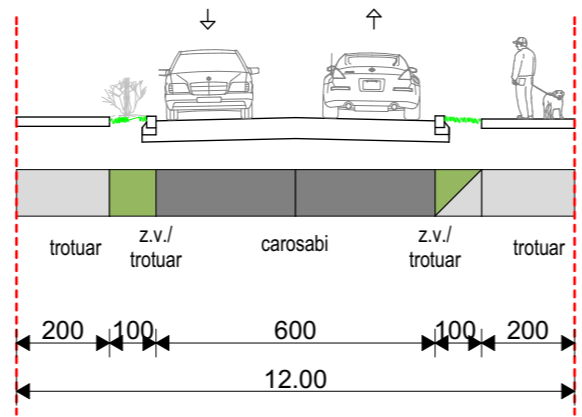


PTT 2 - conform PT 47 din PUG





**drum LEA 110kV
PTT 3 - conform PT 73 din PUG**

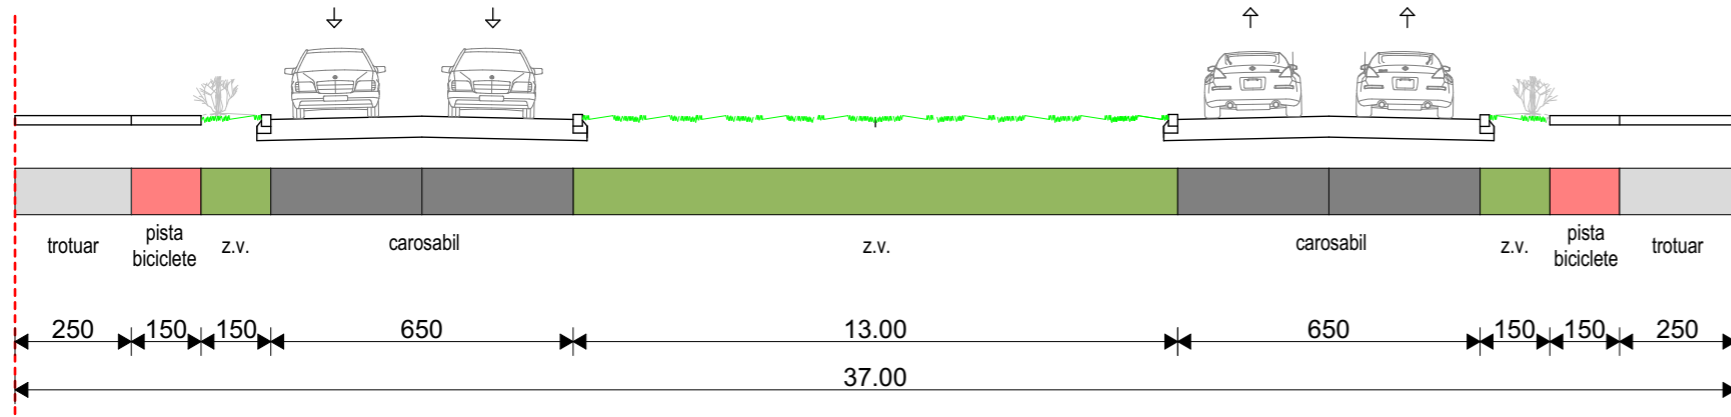

**Calea Torontalului (DN6)
PTT 5 - conform PTT 6 din PUG**

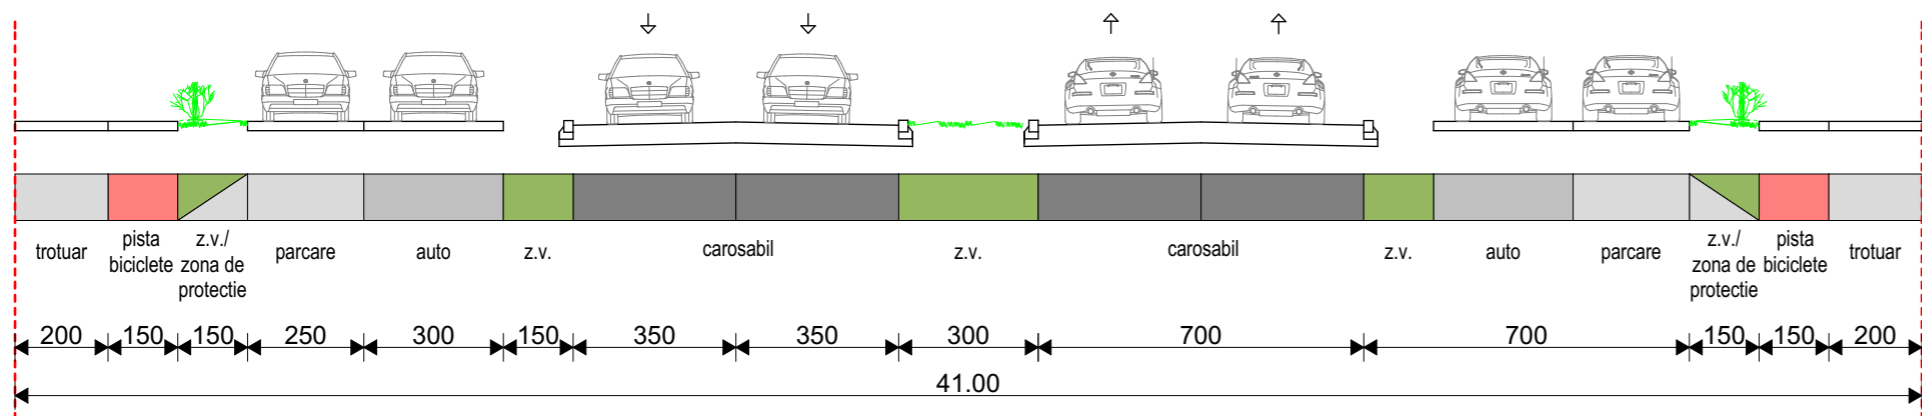

**strada Grigore Alexandrescu
PTT 4 - conform PTT 14 din PUG**

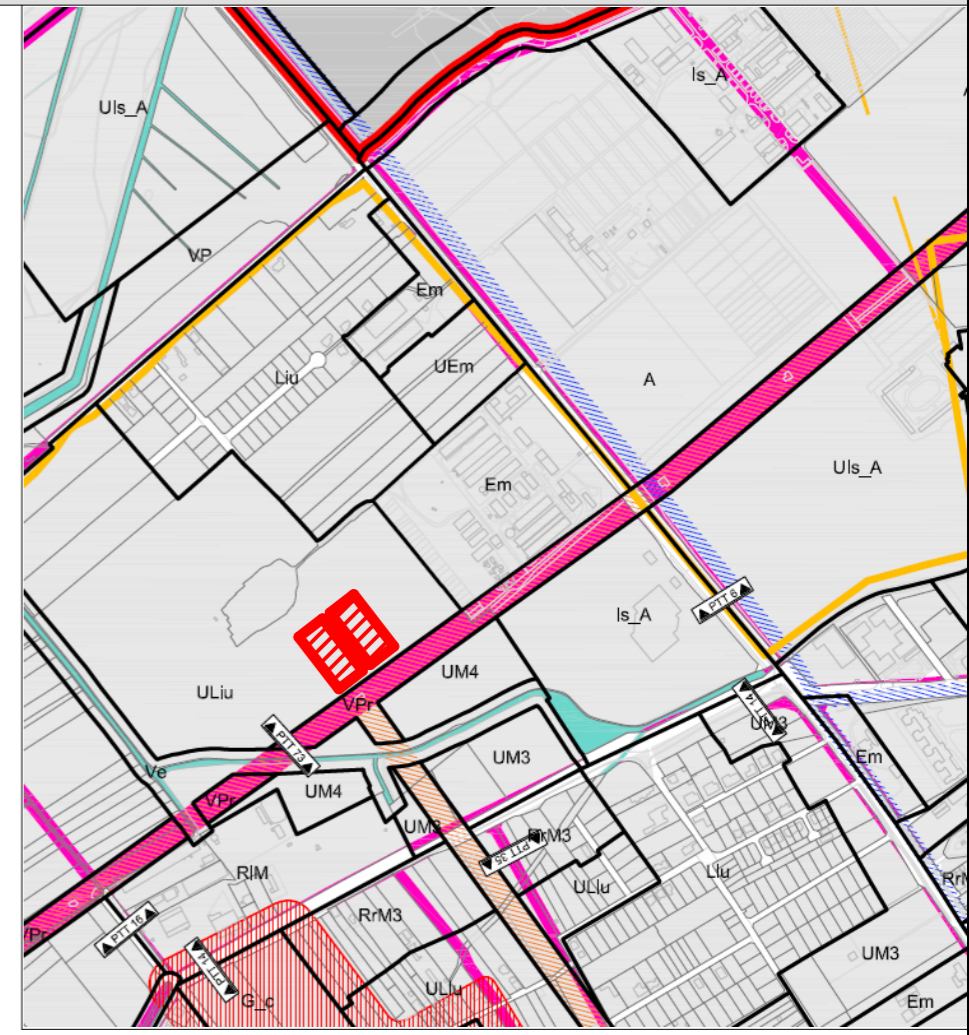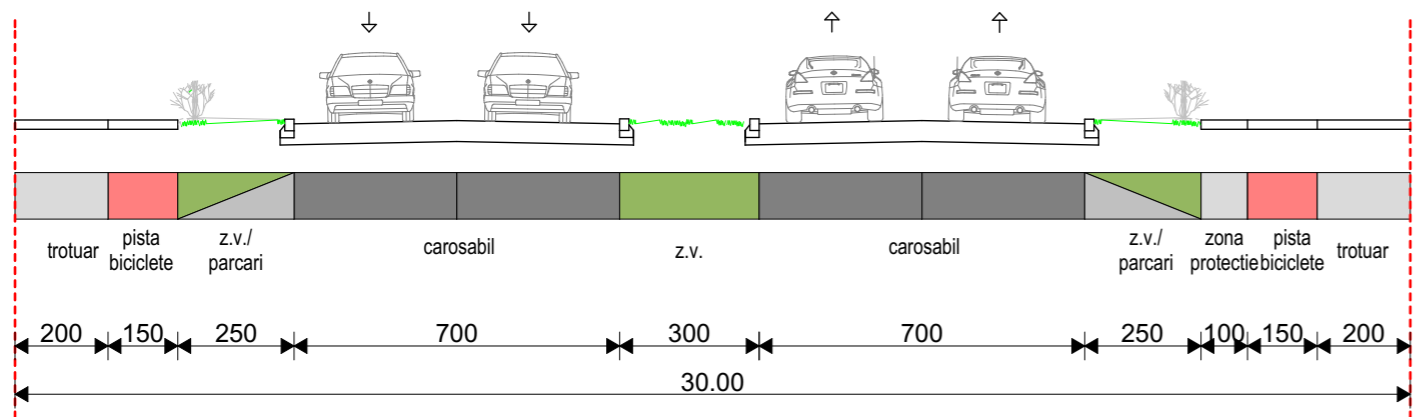

Specialist RUR:	arh. Georgeta Trimbilas		Nr. pr.:	161/2017
Proiectant:	S.C. ARHITECT TRIMBIȚAȘ S.R.L.		Denumire proiect:	Modificare partiala P.U.Z. aprobat cu HCL nr. 303/18.12.2012 - Zona Calea Torontalului, Timisoara
	Timișoara, tel. +4-0744698012 tel./fax: +4 (0256) 432212			
Sef proiect:	arh. Georgeta Trimbilas		Scara:	Denumire planșă:
Proiectat:	arh. Tiron Andrei		Profile stradale	
Desenat:	arh. Tiron Andrei		Data:26/09/2018	Nr. pl.:
Verificat:	arh. Alina Narita		161 A /03	