Plan Urbanistic Zonal

ZONĂ COMERT, SERVICII, BIROURI, DEPOZITARE, SHOWROOM AUTO, STATIE DISTRIBUTIE CARBURANTI

Calea Şagului nr. 203, TIMISOARA

PROPRIETATEA ASUPRA TERENURILOR

LEGENDA

- ZONA STUDIATA
- LIMITA DE PROPRIETATE
- LIMITA INTRAVILAN CONFORM P.U.G.
- LIMITE PARCELE PROPUSE
- TEREN DOMENIU PUBLIC DE INTERES LOCAL
- TEREN DOMENIU PRIVAT AL UAT
- TEREN PROPRIETATE PRIVATA A PERSOANELOR FIZICE SAU JURIDICE
- TEREN PROPRIETATE PRIVATA A PERSOANELOR FIZICE SAU JURIDICE PROPUS PENTRU A TRECE IN DOMENIUL PUBLIC DE INTERES LOCAL

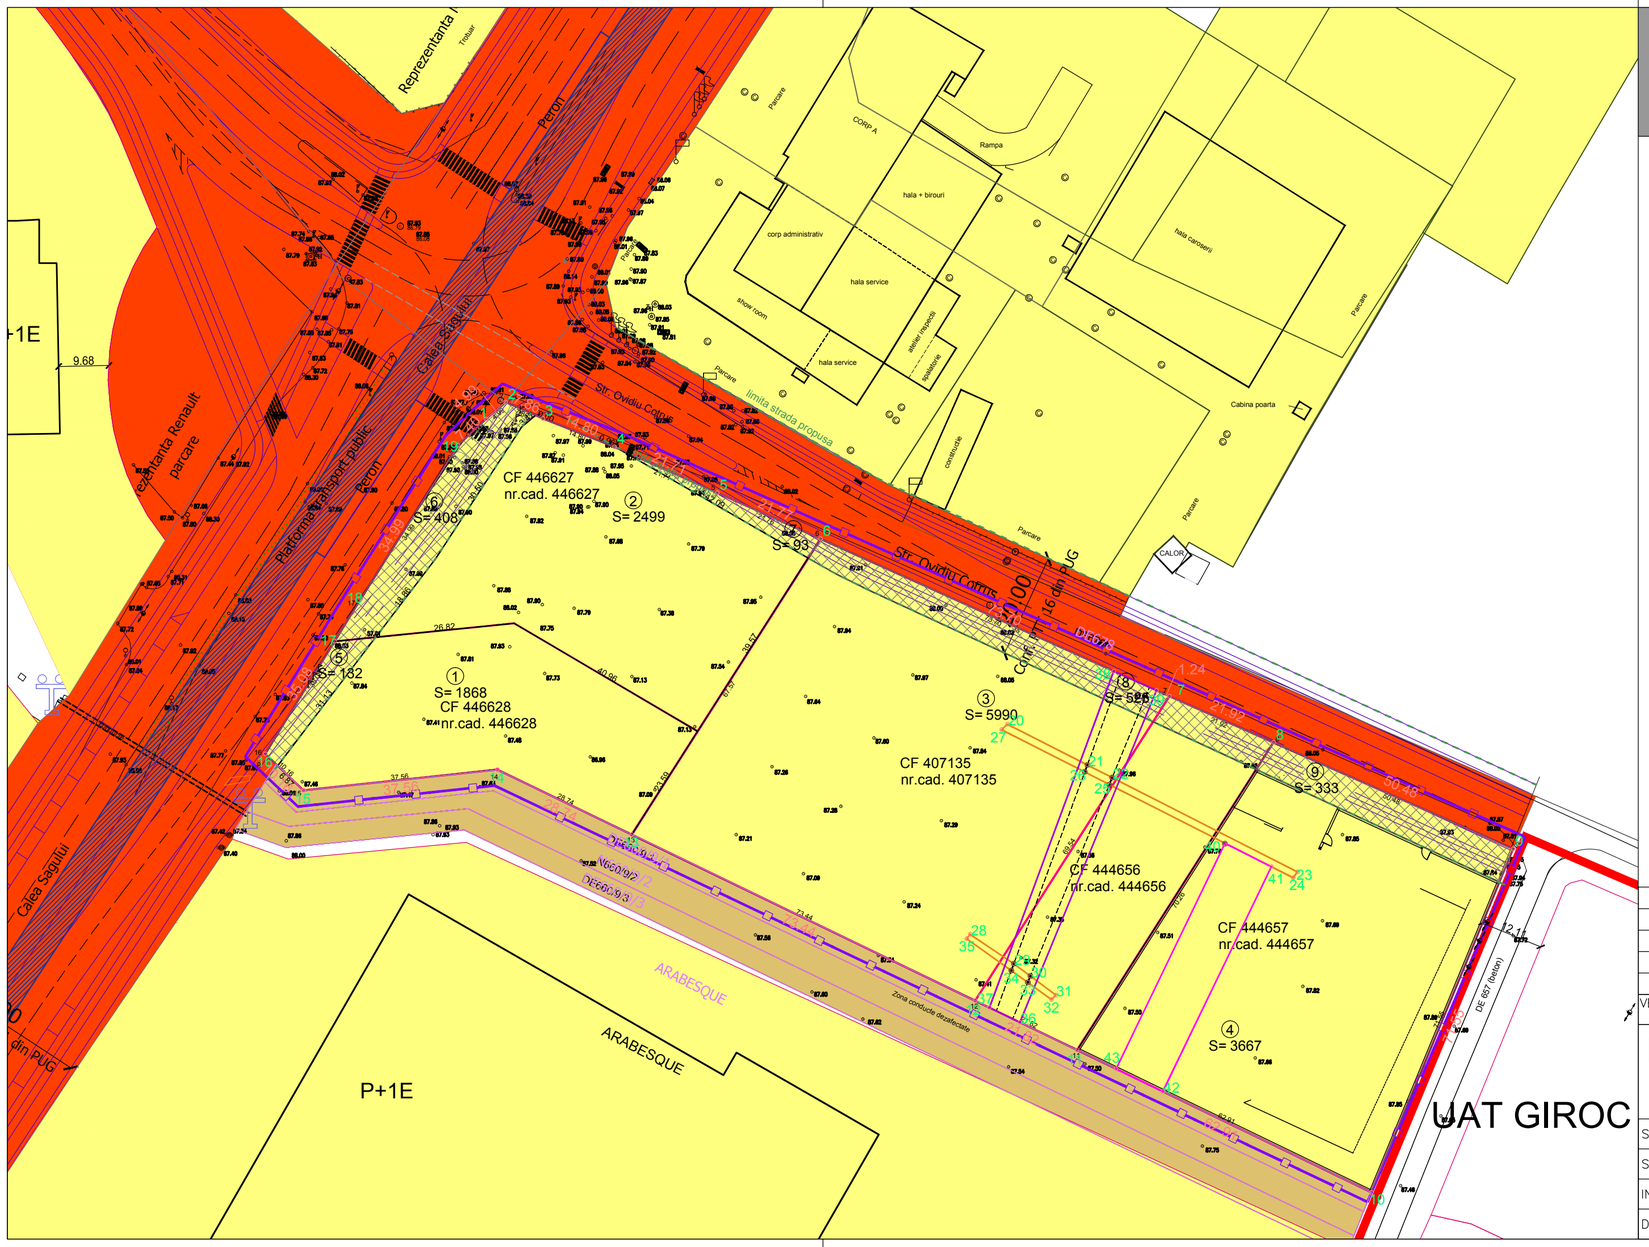

VERIFICATOR/ EXPERT	NUME	SEMNATURA	CERINTA	REFERAT/EXPERTIZA NR./DATA

PILOT TEAM
proiectare pentru constructii
Str. 3 August 1919 nr. 19 ap. 2A, Timisoara

SPECIFICATIE	NUME	SEMNATURA	scara:
SEF PROIECT	Arh. Glad Tudora		1: 1000
INTOCMIT	Arh. Laura Marculescu		data:
DESENAT	Arh. Laura Marculescu		10.2018

Beneficiar: S.C. AUTOGLOBUS 2000 S.R.L.

Proiect nr. 13.09/169/2017

Amplasament: Timisoara, Calea Sagului 203

Faza: P.U.Z.

Obiect: ZONĂ COMERT, SERVICII, BIROURI, DEPOZITARE, SHOWROOM AUTO, STATIE DISTRIBUTIE CARBURANTI

Rev. 1

Titlu plansa: PROPRIETATEA ASUPRA TERENURILOR

Plansa nr. 04