


Planuri ETAJ, Sc.1:200

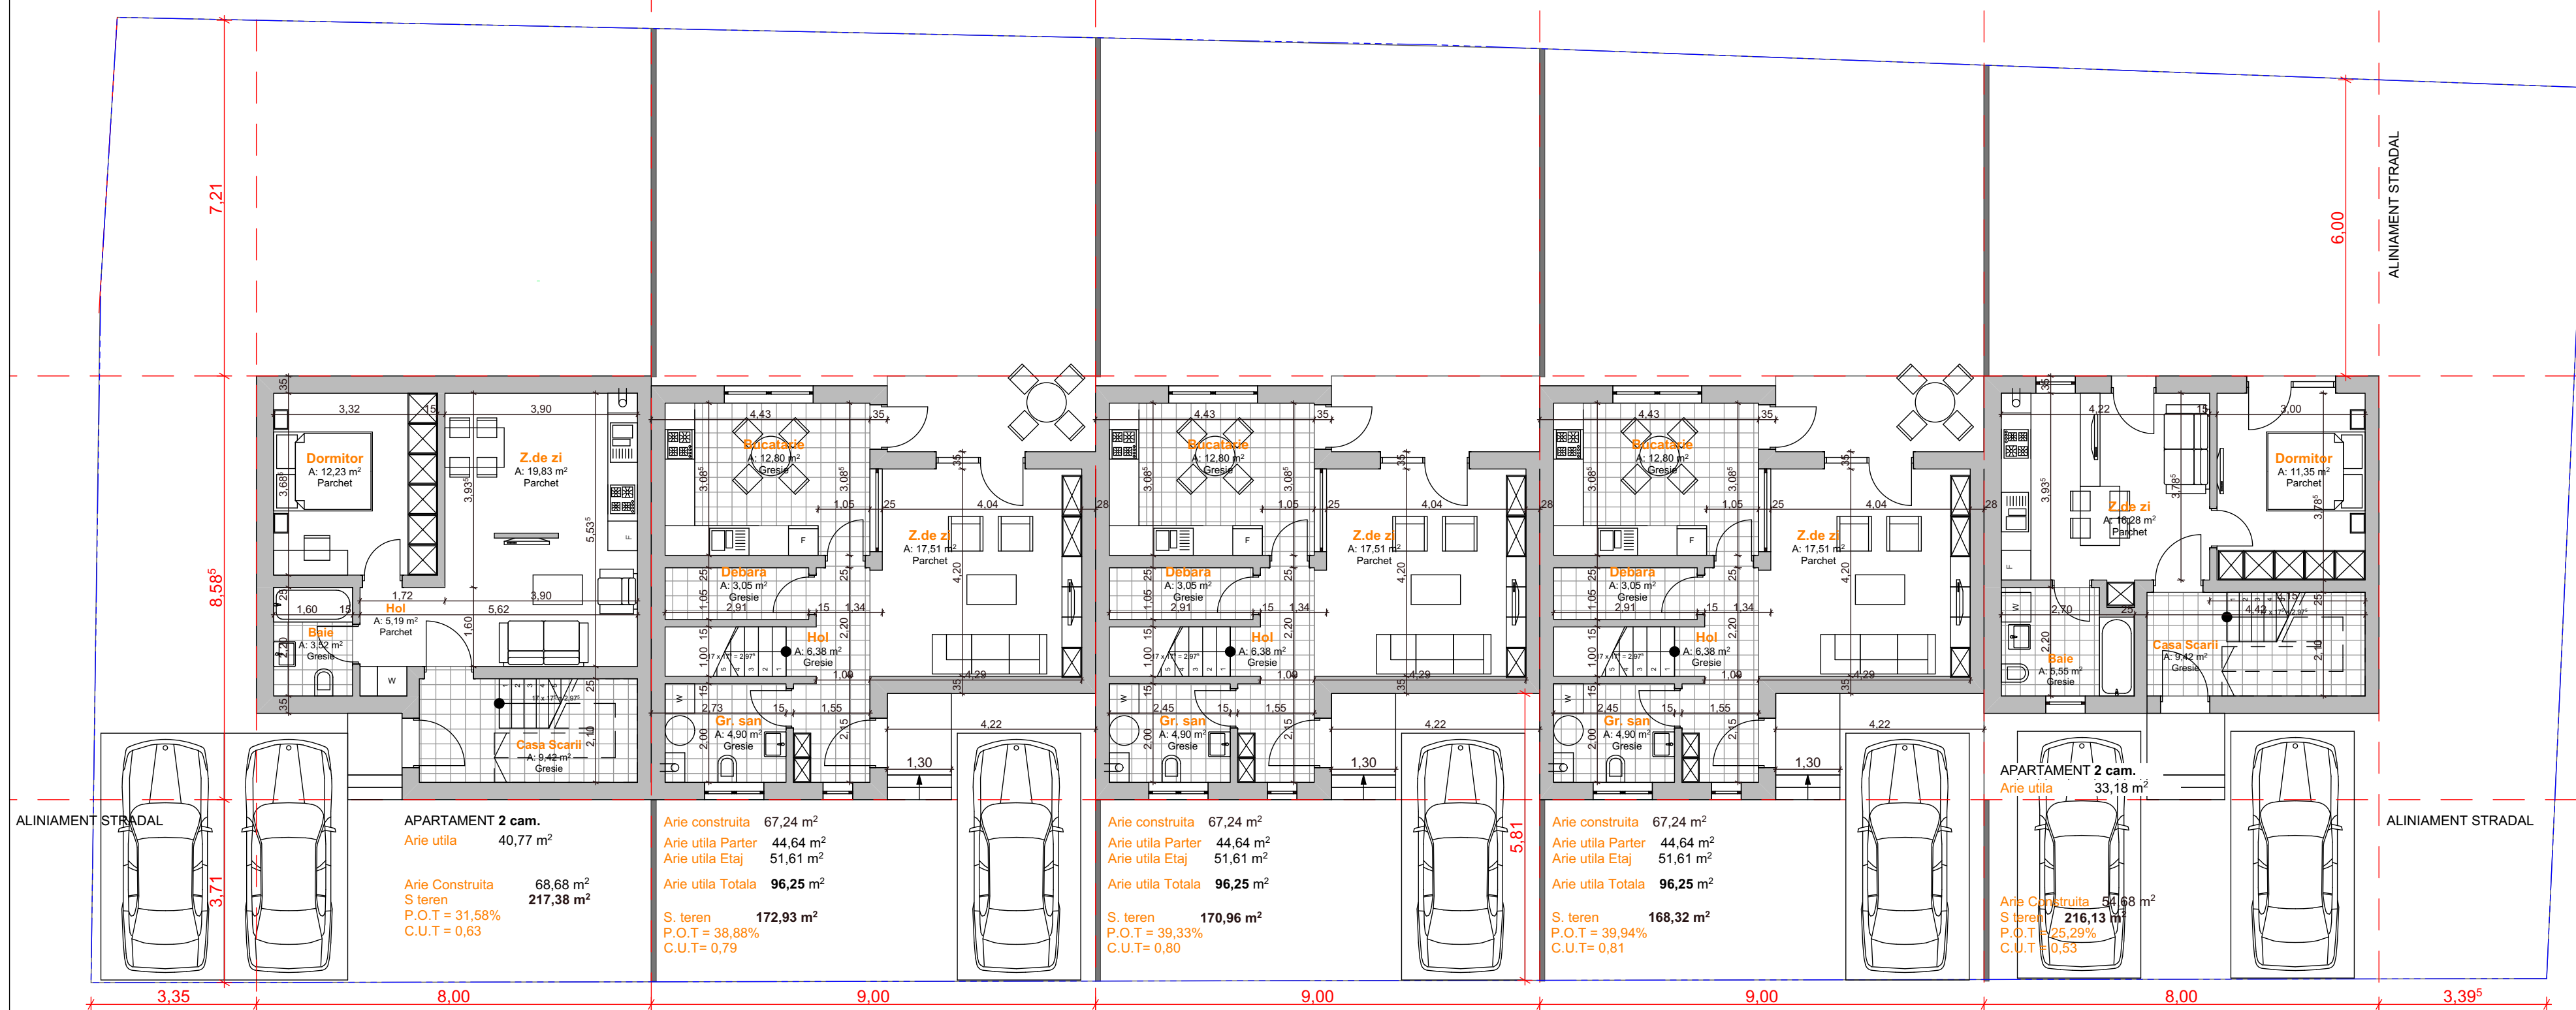

Planuri PARTER, Sc.1:200

PROIECTANT GENERAL SI DE ARHITECTURA: artkraft		DENUMIRE PROIECT: P.U.Z. - LOTIZARE PENTRU CASE INSIRUIE, TIMISOARA, Str. COMETEI, Nr.10, CF. 427396		BENEFICIAR: SC MAGNETIC EYE SRL Str. ZIMNICEA, Nr.26, Mun. Timisoara, Jud. Timis	
SEF PROIECT	ARH. BIANCA LUCA	NR. PROIECT:	142 / 2017	DENUMIRE PLANSĂ:	SCARA:
PROIECTAT	ARH. ROXANA MIREA	FAZA:	P.U.Z.	PROPUNERI PLANURI DE NIVEL	1:100
DESENAT	ARH. ROXANA MIREA	DATA:	NOIEMBRIE 2017		NR. PLANSĂ: