

**INVENTAR DE COORDONATE IN SISTEM STEREO '70**

Parcela (Cad408409)

Nr. Pct.	Coordonate pct.de contur		Lungimi laturi DG(+1)
	X [m]	Y [m]	
1	479809.689	208536.672	6.484
2	479803.304	208535.544	3.210
3	479800.044	208534.968	48.658
4	479811.986	208487.798	10.004
5	479821.448	208491.047	25.950
6	479814.846	208516.143	1.072
7	479815.884	208516.111	20.970
8	479811.896	208536.998	2.231

Smas= 504 mp

Parcela (Top6818/2/2)

Nr. Pct.	Coordonate pct.de contur		Lungimi laturi DG(+1)
	X [m]	Y [m]	
8	479801.673	208545.174	9.767
9	479803.304	208535.544	3.210
10	479800.044	208534.968	48.658
11	479811.986	208487.798	6.016
12	479805.549	208485.299	19.507
13	479798.739	208503.549	19.535
14	479799.948	208498.209	4.195
15	479781.162	208484.193	2.371
16	479778.928	208493.400	34.527
17	479773.438	208517.305	0.676
18	479772.767	208517.221	8.438
19	479772.234	208525.442	12.968
20	479771.977	208538.607	10.143
21	479761.857	208539.285	8.450
22	479762.199	208547.711	7.044
23	479759.591	208545.947	21.214
24	479790.660	208545.420	4.099
25	479794.757	208545.297	6.917

Smas= 1585mp

Parcela (Top6817/2)

Nr. Pct.	Coordonate pct.de contur		Lungimi laturi DG(+1)
	X [m]	Y [m]	
33	479777.657	208475.968	16.044
34	479773.422	208491.443	5.843
35	479778.928	208493.400	2.371
36	479781.162	208516.143	16.058
37	479785.810	208478.822	8.638

Smas= 135mp

Parcela (Top6816)

Nr. Pct.	Coordonate pct.de contur		Lungimi laturi DG(+1)
	X [m]	Y [m]	
24	479764.240	208519.862	16.016
25	479748.448	208517.190	12.384
26	479736.238	208515.124	13.481
27	479734.500	208515.156	13.052
28	479737.043	208488.654	7.040
29	479741.393	208483.349	14.200
30	479743.473	208469.316	21.742
31	479744.873	208473.555	3.306
32	479768.132	208473.820	9.764
33	479777.657	208475.968	16.044
34	479773.422	208491.443	5.843
35	479778.928	208493.400	2.371
36	479773.438	208517.305	0.676
37	479772.767	208517.221	4.135
38	479768.664	208516.705	3.904
39	479767.857	208520.525	3.677

Smas= 1739mp

Parcela (Top6815)



Nr. Pct.	Coordonate pct.de contur		Lungimi laturi DG(+1)
	X [m]	Y [m]	
17	479772.234	208525.642	12.968
18	479771.977	208538.607	10.143
19	479761.857	208539.285	8.450
20	479762.499	208547.711	22.231
21	479740.342	208549.523	34.643
22	479736.238	208515.124	12.384
23	479748.448	208517.190	16.016
24	479764.240	208519.862	3.677
25	479767.857	208520.525	3.904
26	479768.664	208516.705	4.135
27	479772.767	208517.221	8.438

Smas= 948mp

Parcela (Cad413083)

Nr. Pct.	Coordonate pct.de contur		Lungimi laturi DG(+1)
	X [m]	Y [m]	
39	479728.940	208415.048	17.686
40	479746.626	208415.012	44.405
41	479736.638	208458.284	8.535
42	479728.439	208460.569	5.342
43	479733.120	208460.808	46.227
44	479714.570	208415.500	14.377

Smas= 1018mp

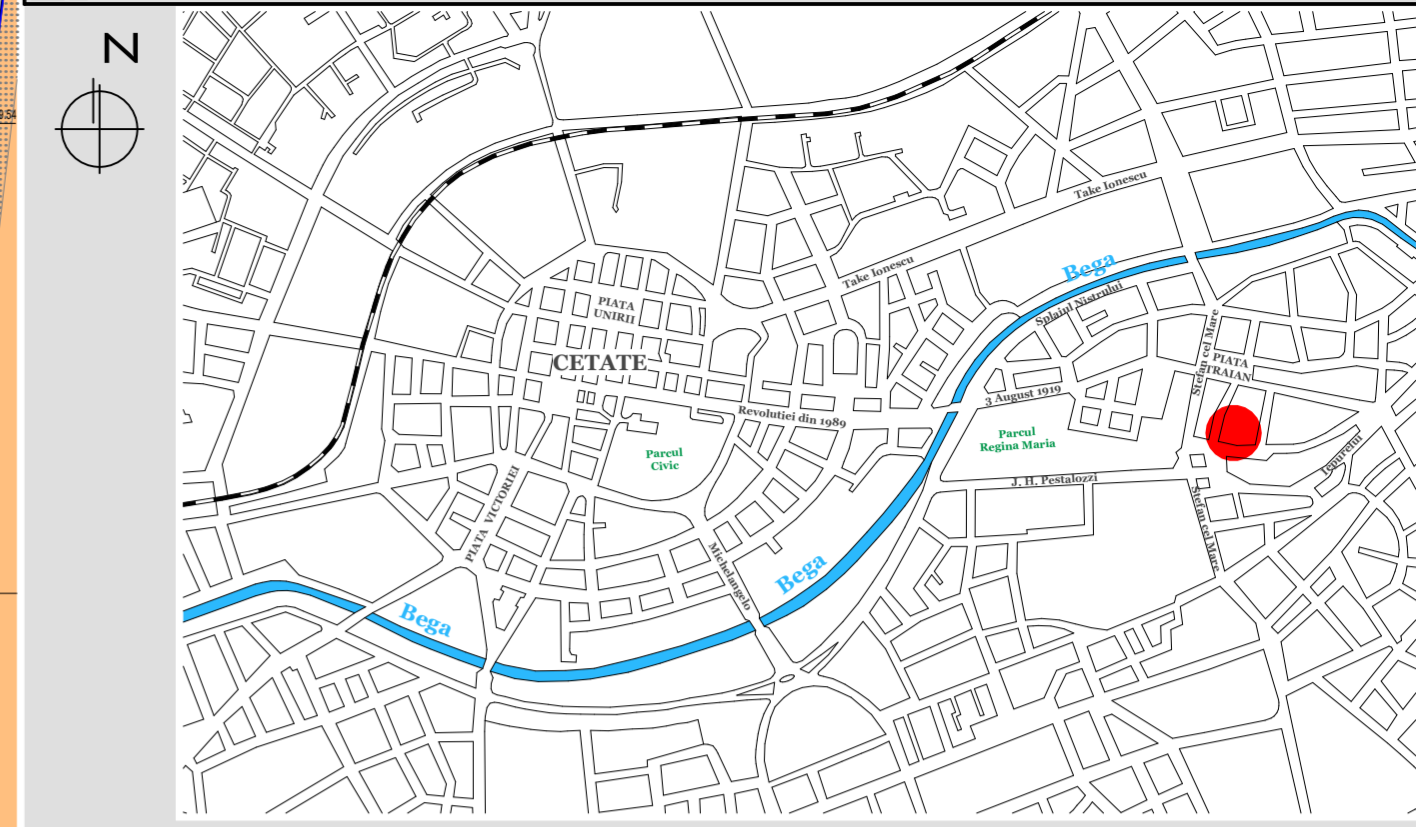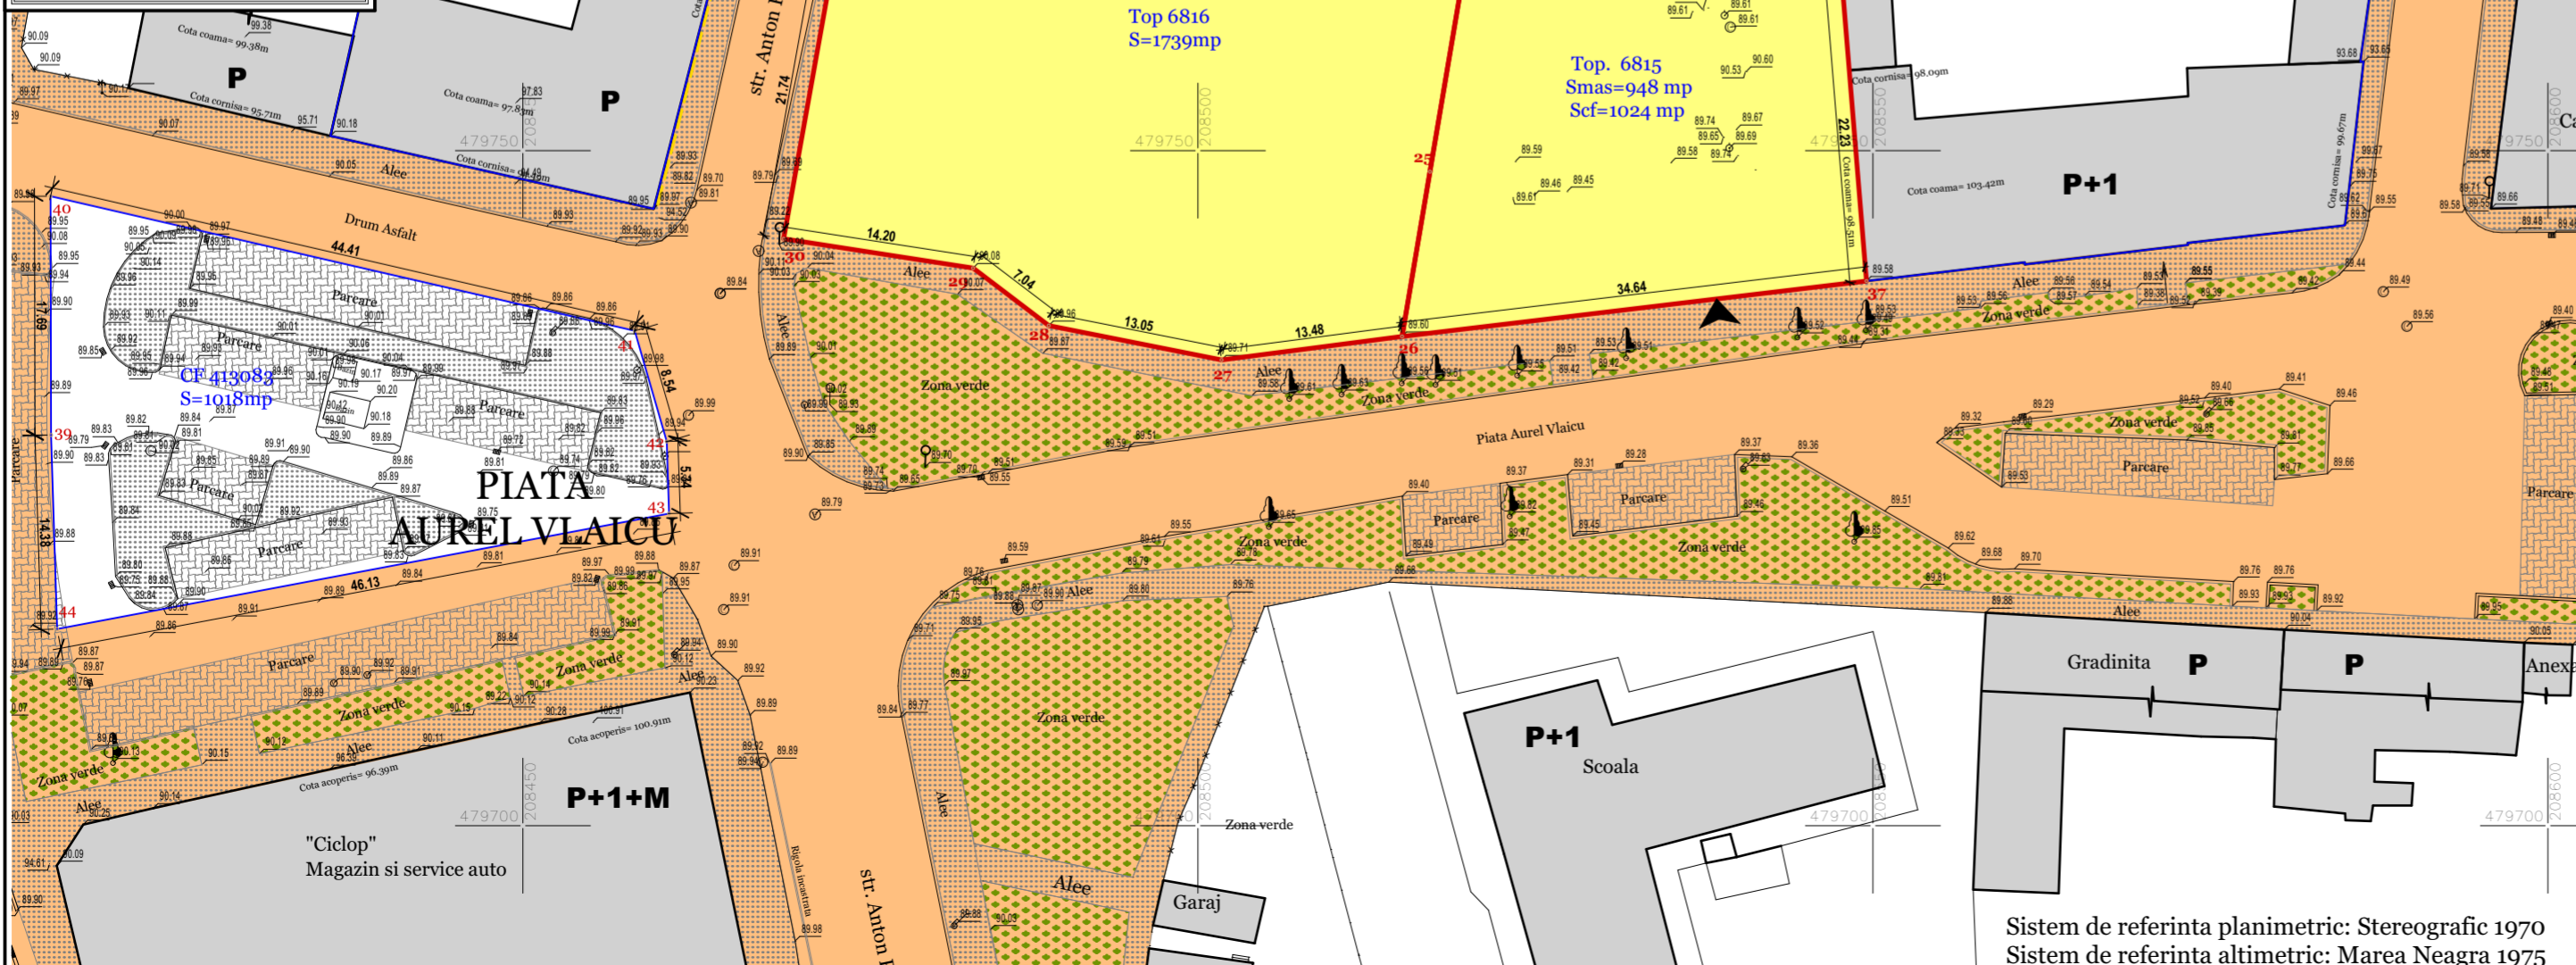

**LEGENDA:**

- DELIMITARI**
- Limita topografica parcele studiate
  - Contur imobil actualizat OCPI
  - Contur imobil neactualizat OCPI
  - Imprejmuiri existente
  - Conducta Gaz
- ZONIFICARE**
- Terenuri proprietate privata S.C. Ceramica Crinul S.A.
  - Terenuri proprietate publica de interes local
  - Construcții existente
  - Trotuare / alei pietonale existente
  - Locuri de parcare existente
  - Spatii verzi de aliniament existente
- SIMBOLURI**
- Acces propus teren studiat
  - Semn circulatie
  - Rigola
  - Rasufiator gaze
  - Camin de vizitare
  - Stalpi beton
  - Arbori
  - Cota teren natural
  - Punct de contur
  - Caroiaj

**BILANȚ TERITORIAL OBIECTIVE DE UTILITATE PUBLICĂ:**

	EXISTENT:	PROPUȘ:
Teren proprietate privată a persoanelor fizice sau juridice	4900 mp 100,00%	4900 mp 100,00%
Teren ce se intenționează a fi trecut în domeniul public	-	-
<b>TOTAL:</b>	<b>4900 mp 100,00%</b>	<b>4900 mp 100,00%</b>

Specialist R.U.R.	arh. Georgeta Trimbilas	Denumire proiect:	<b>PLAN URBANISTIC ZONAL "Reconversie incintă în zonă mixtă"</b>	Nr. pr.: P89/2017
Proiectant:	S.C. "POLIFORM" S.R.L. CUI 19005548 J35/2824/2006 tel. (+4) 0744 69 80 12, tel./fax: (+4) 0256 43 22 12 e-mail: office@trimbitas.ro	Beneficiar:	S.C. CERAMICA CRINUL S.A.	Faza: P.U.Z.
Colaborator Urbanism:	S.C. "ARHITECT TRIMBITAS" S.R.L. CUI 7951780 J35/1396/1995	Scara:	1:500	Data: iunie 2018
Sef proiect:	arh. Georgeta Trimbilas	Denumire planșă:	CIRCULAȚIA TERENURILOR	Număr planșă: P89-A04
Proiectat:	arh. Alina Narita			
Desenat:	arh. Alina Narita			
Verificat:	arh. Camil Milincu			

Sistem de referinta planimetric: Stereografic 1970  
Sistem de referinta altimetric: Marea Neagra 1975