


PLAN URBANISTIC DE DETALIU

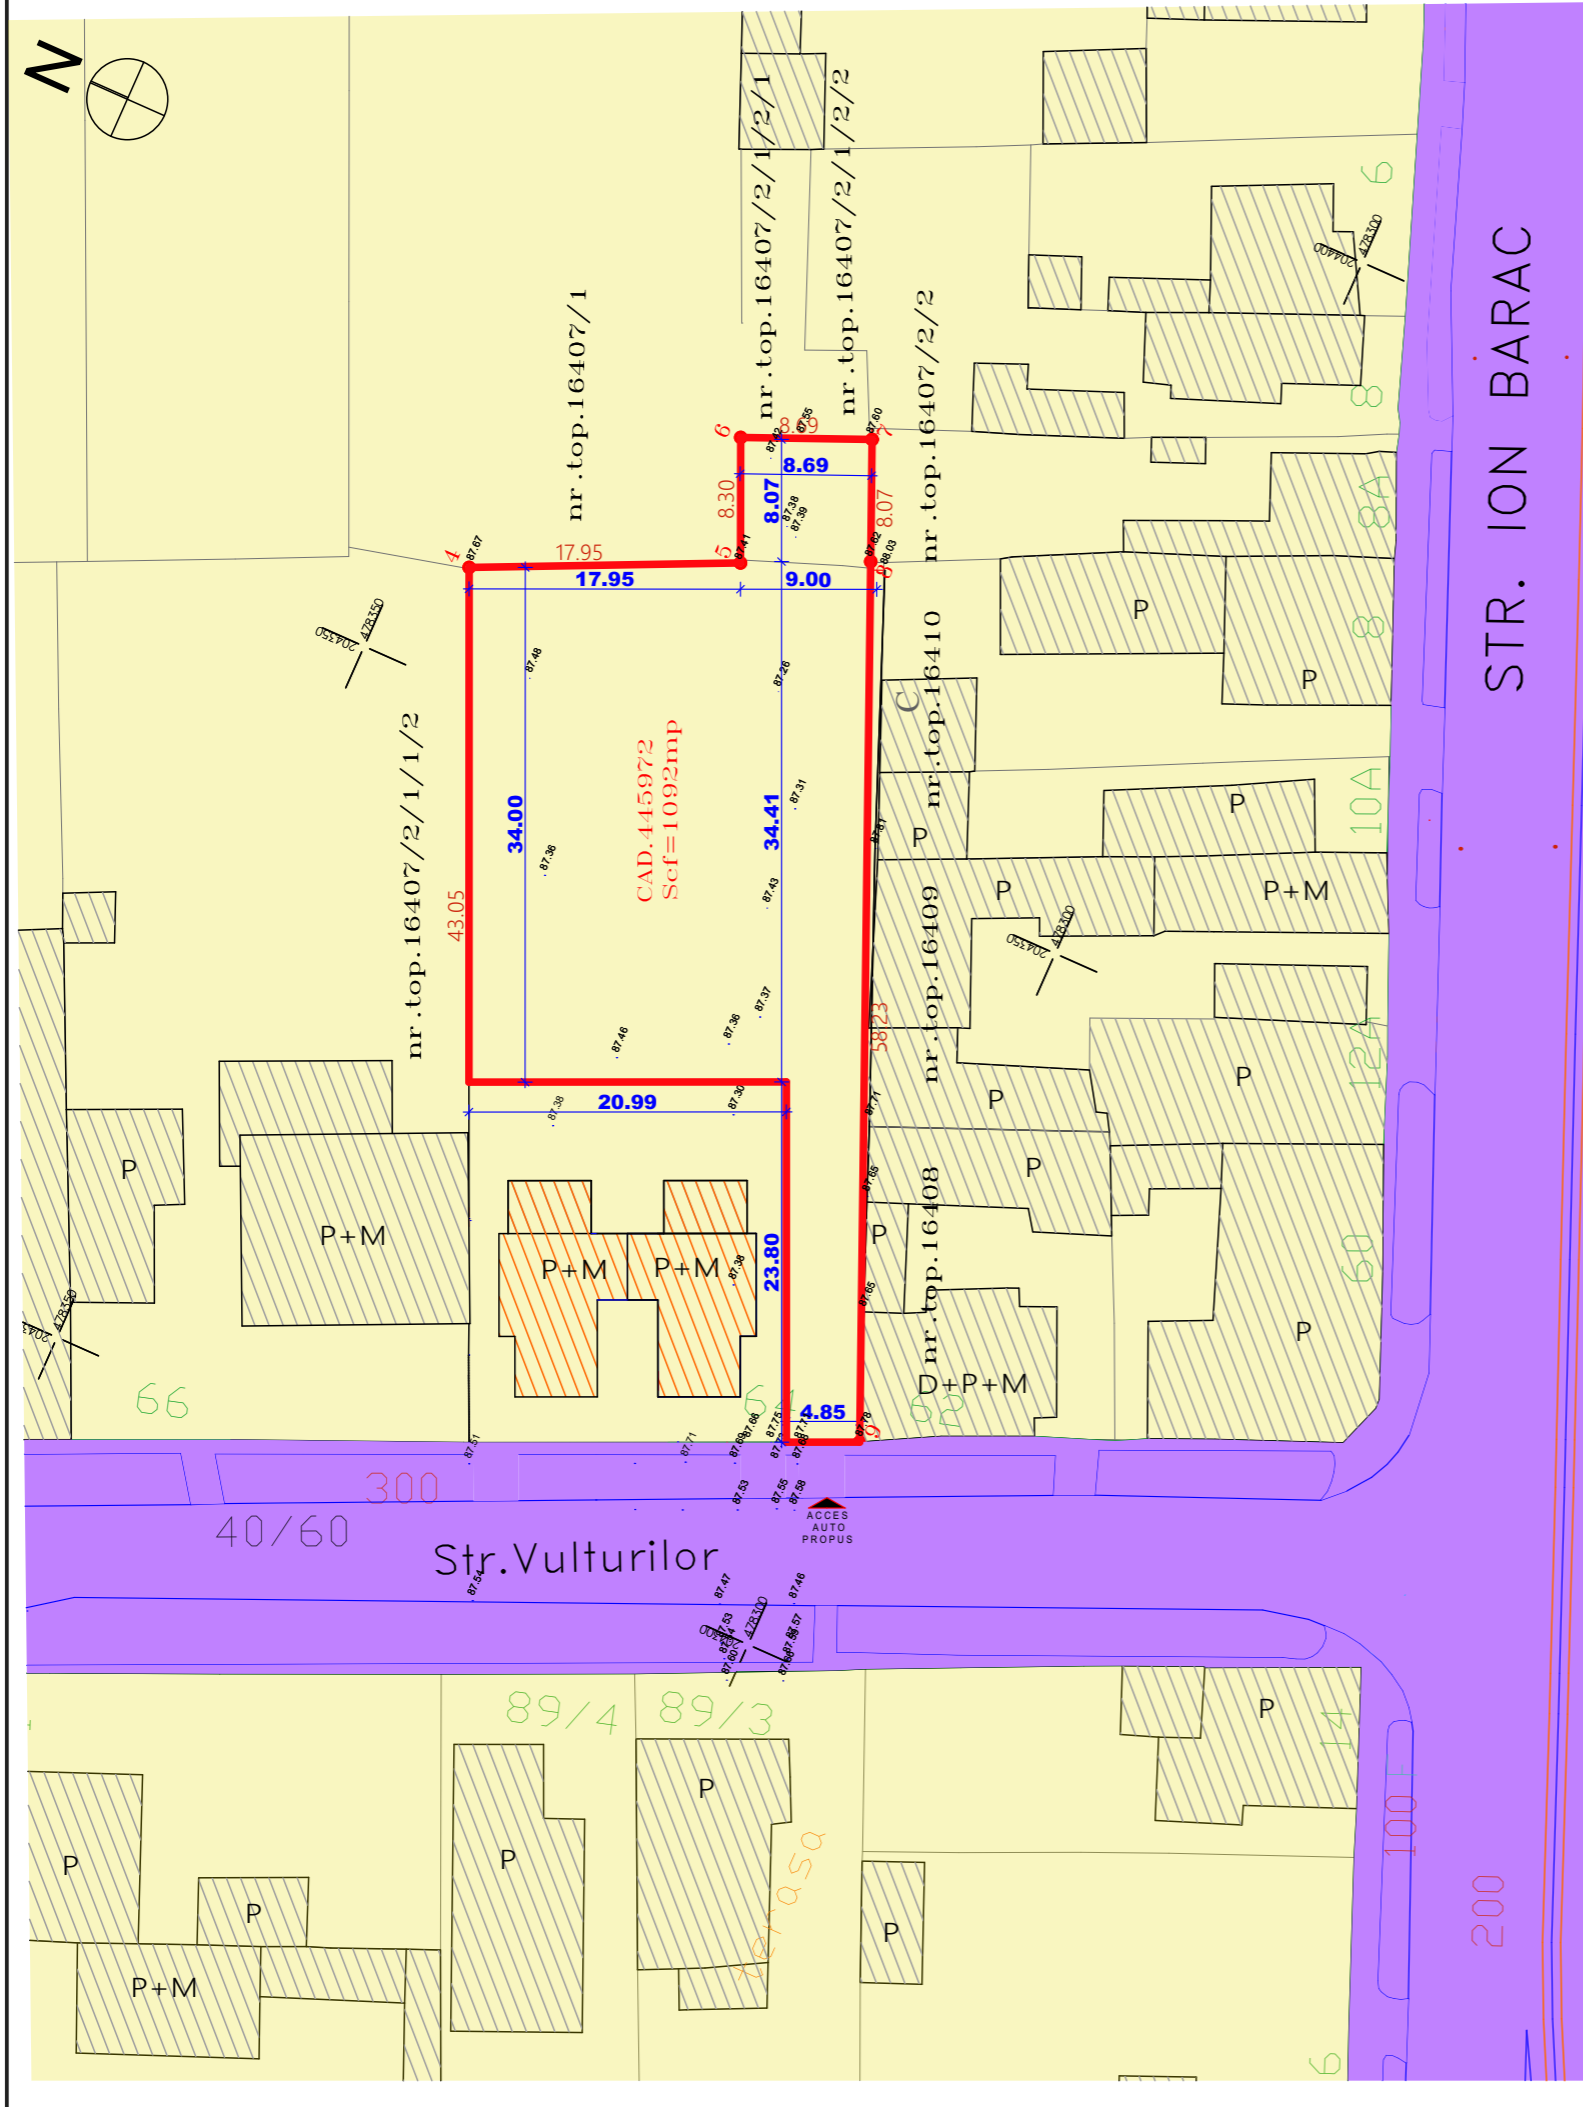

str. VULTURILOR nr. 64, TIMISOARA

LEGENDA

- LIMITE**
 Limitateren reglementat prin PUD

- FUNCTIUNI**
- Teren proprietate publica
- Teren proprietate privata
- Locuinte cuplate autorizate cu A.C. 1456/19.10.2017 in curs de executie

NOTA: NU SE PRODUC MODIFICARI DE REGIM AL PROPRIETATII DIN DOMENIUL PRIVAT IN CEL PUBLIC CARE SA NECESITE CIRCULATIA JURIDICA A TERENULUI

TECTONICS house S.R.L. www.tectonics.ro E-mail: art@tectonics.ro RO-300576 Timisoara, Bd. Eroilor de la Tisa nr.10-12, sc.A, ap.1 Tel. Fax : +40(0)256 201491, 0721 850247, 0728 267216 CUI 15404473, J35/1011/2003		arhitectura design urbanism	PROIECT: PUD - Construire locuinta unifamiliala P+1E/M, garaj, anexa si imprejmuire BENEFICIAR: SAS STEFAN si SAS LIVIA	NR. PROIECT 317/2017
SEF PROIECT	ARH. Marius NICORICI - CALANCE	SCARA 1:500	AMPLASAMENT: Timisoara, Str.Vulturilor, nr. 64	FAZA PUD
VERIFICAT	ARH. Carmen NICORICI - CALANCE	DATA 07.2017	PLANSA: REGIMUL PROPRIETATII - CIRCULATIA JURIDICA A TERENULUI	NR.PLANSA U 04
PROIECTAT	ARH. Marius NICORICI - CALANCE			
DESENAT	ARH. Gabriel RUS			