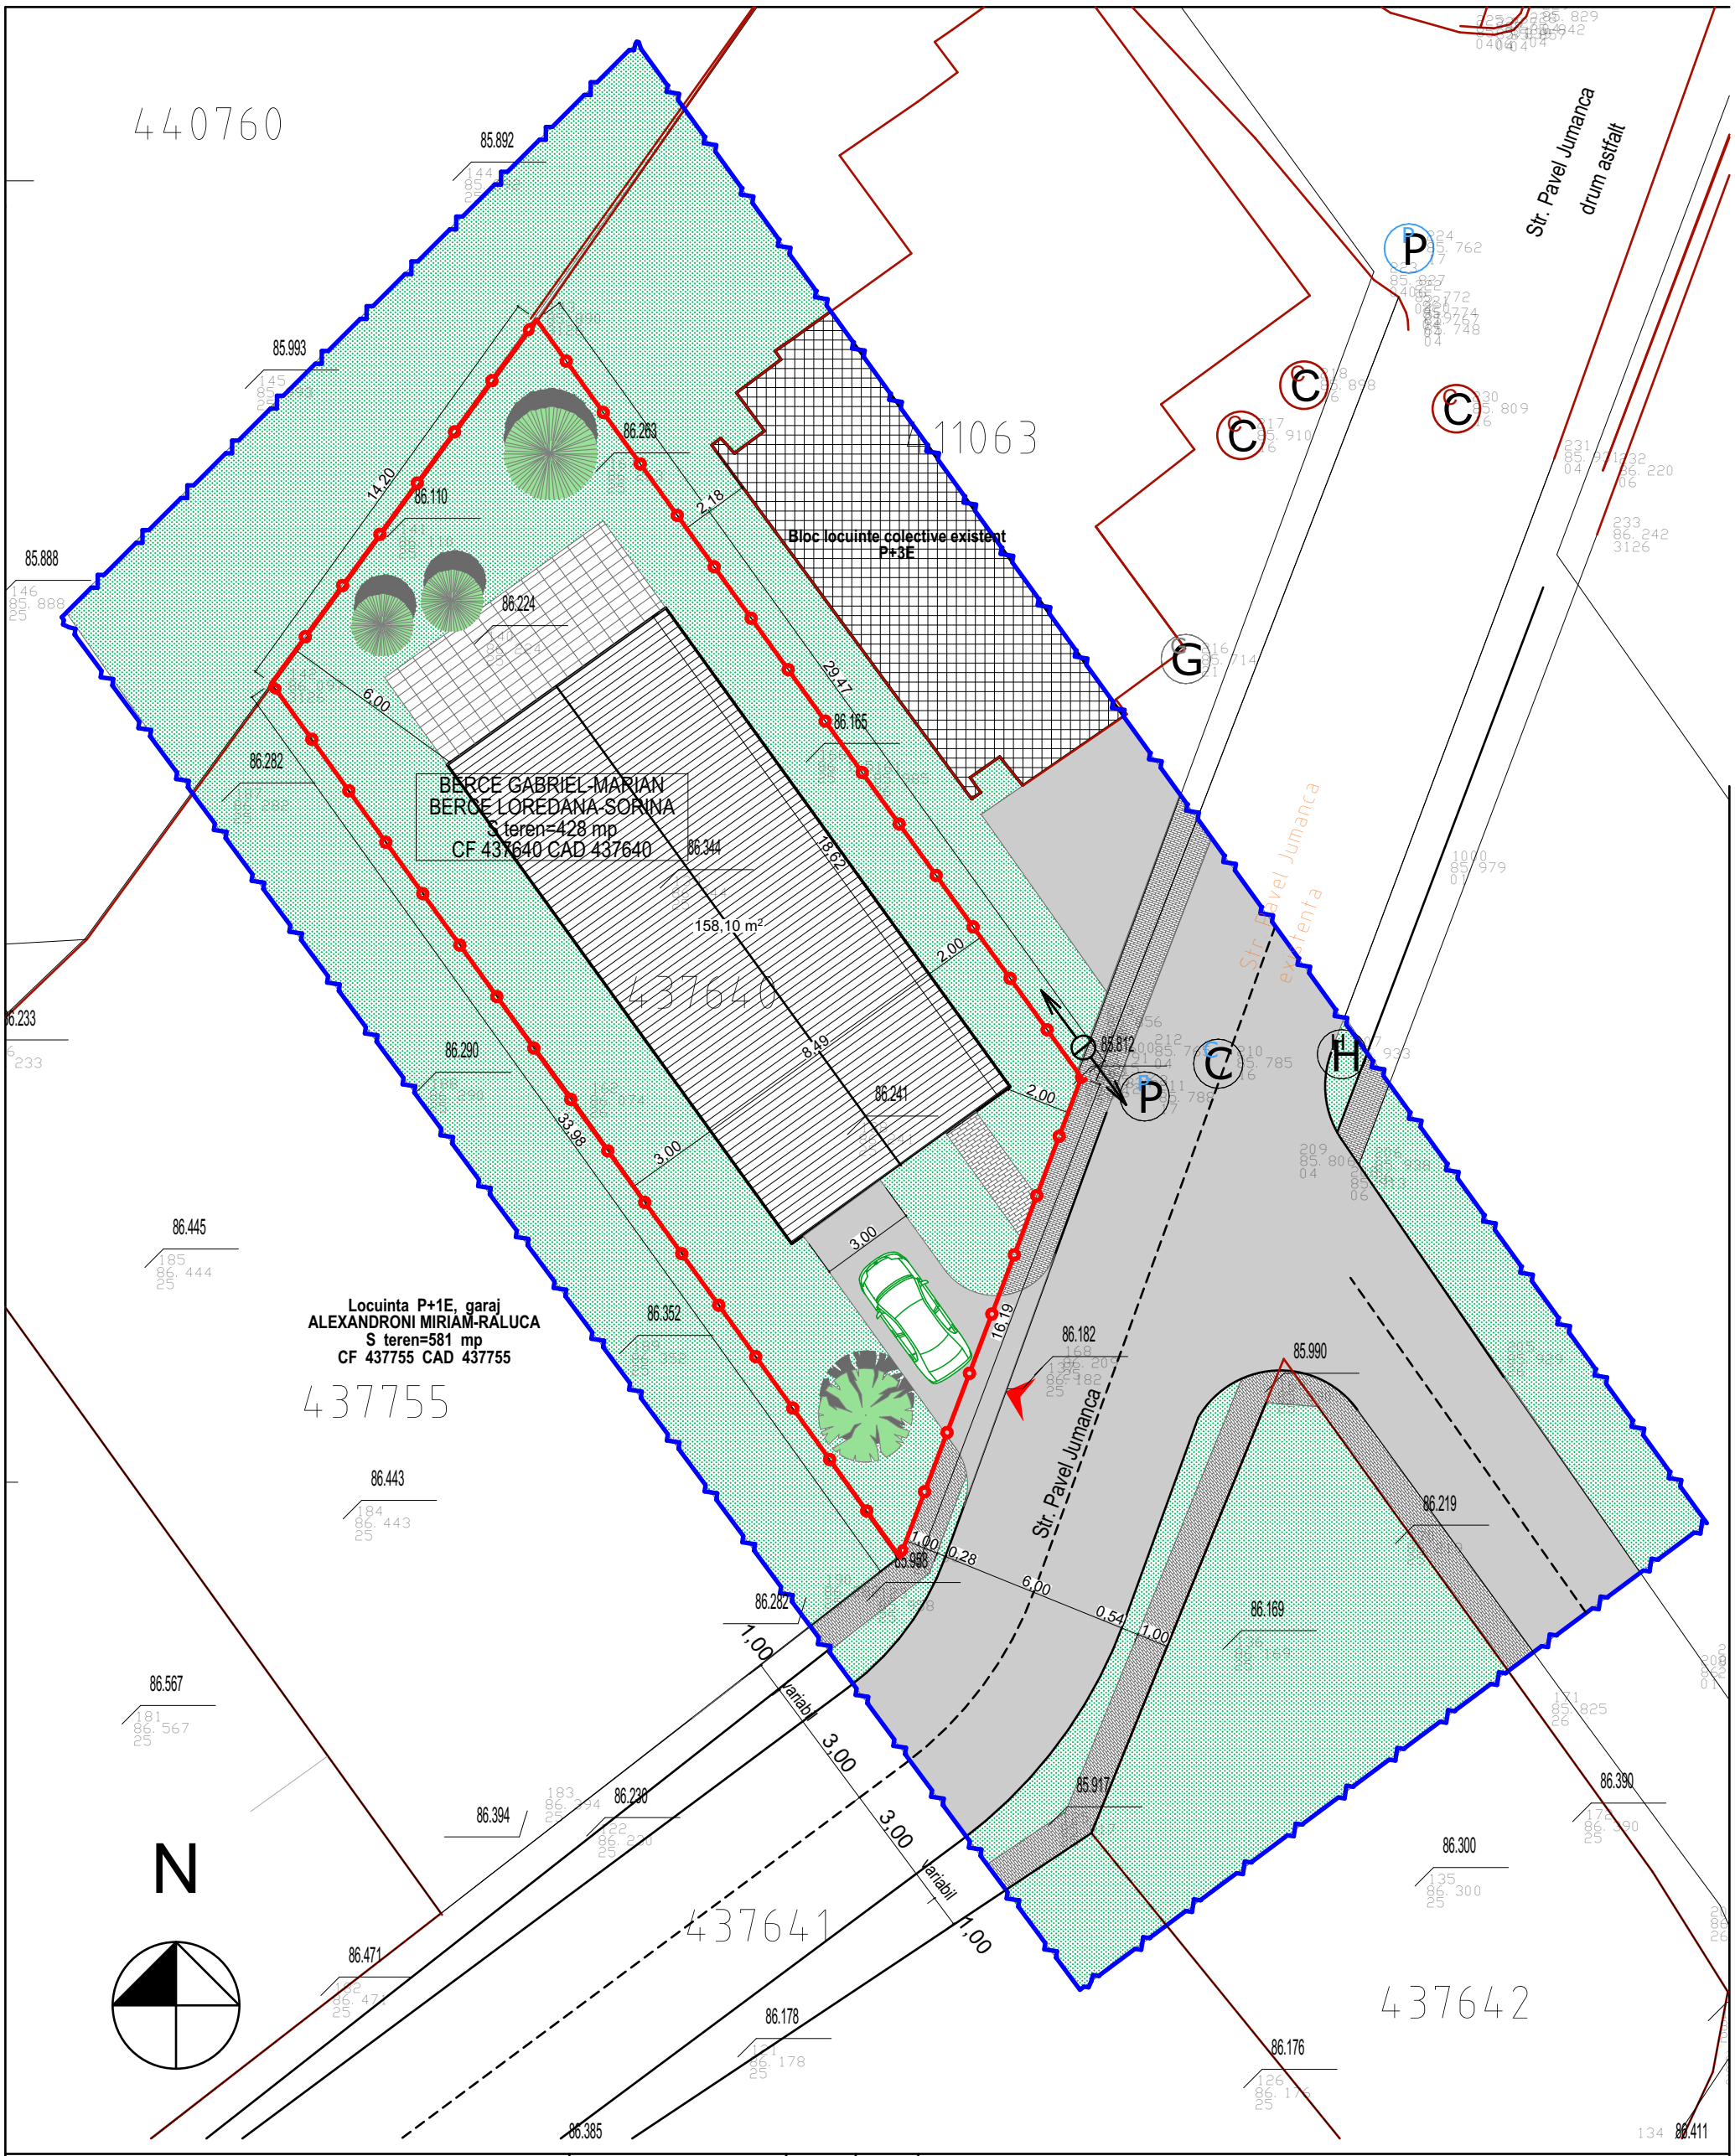

LEGENDA

- Limita zona studiata
- Limita de proprietate
- Cladire propusa, anexa
- Cladire existenta
- Drumuri, alei auto propuse
- Trotuare propuse
- Zone verzi propuse
- Acces propus

BILANT TERITORIAL	mp	%
TEREN STUDIAT	428	100
C-TII PROPUSE	158,10	36,93
PLATFORME	48,40	11,32
SPATIU VERDE	221,50	51,75

POT max.=40%
CUT max.=1,20
Regim inaltime - P +1E

Verificator Expert	Nume	Semnatura	Cerinta	Referat/Expertiza nr./Data

BIROU INDIVIDUAL DE ARHITECTURA
BOT LUCIAN COSMIN
STR. ANA IPATESCU NR. 15A, LUGOJ
T.N.A. - 5075 / TEL. - 0721-373.622
MAIL - ARH.BLC@GMAIL.COM

Beneficiar: BERCE GABRIEL-MARIAN, BERCE LOREDANA-SORINA

Proiect nr.: 23/2017

Titlu proiect: P.U.D.- CONSTRUIRE LOCUINTA P+1E, GARAJ, ANEXA, AMENAJARE INCINTA, IMPREJMUIRE TEREN

Specificatie	Nume	Semnatura	Scara:
Sef proiect	arh. Bot Lucian		1:200
Proiectat	arh. Bot Lucian		Data:
Desenat	arh. Bot Lucian		mai 2017

Amplasament: Strada Jumanca, FN, mun. Timisoara, JUD. TIMIS, CF nr. 437640, nr. cad. 437640

Faza: P.U.D.

Titlu plansa: POSIBILITATI MOBILARE

Plansa nr.: 05-U