
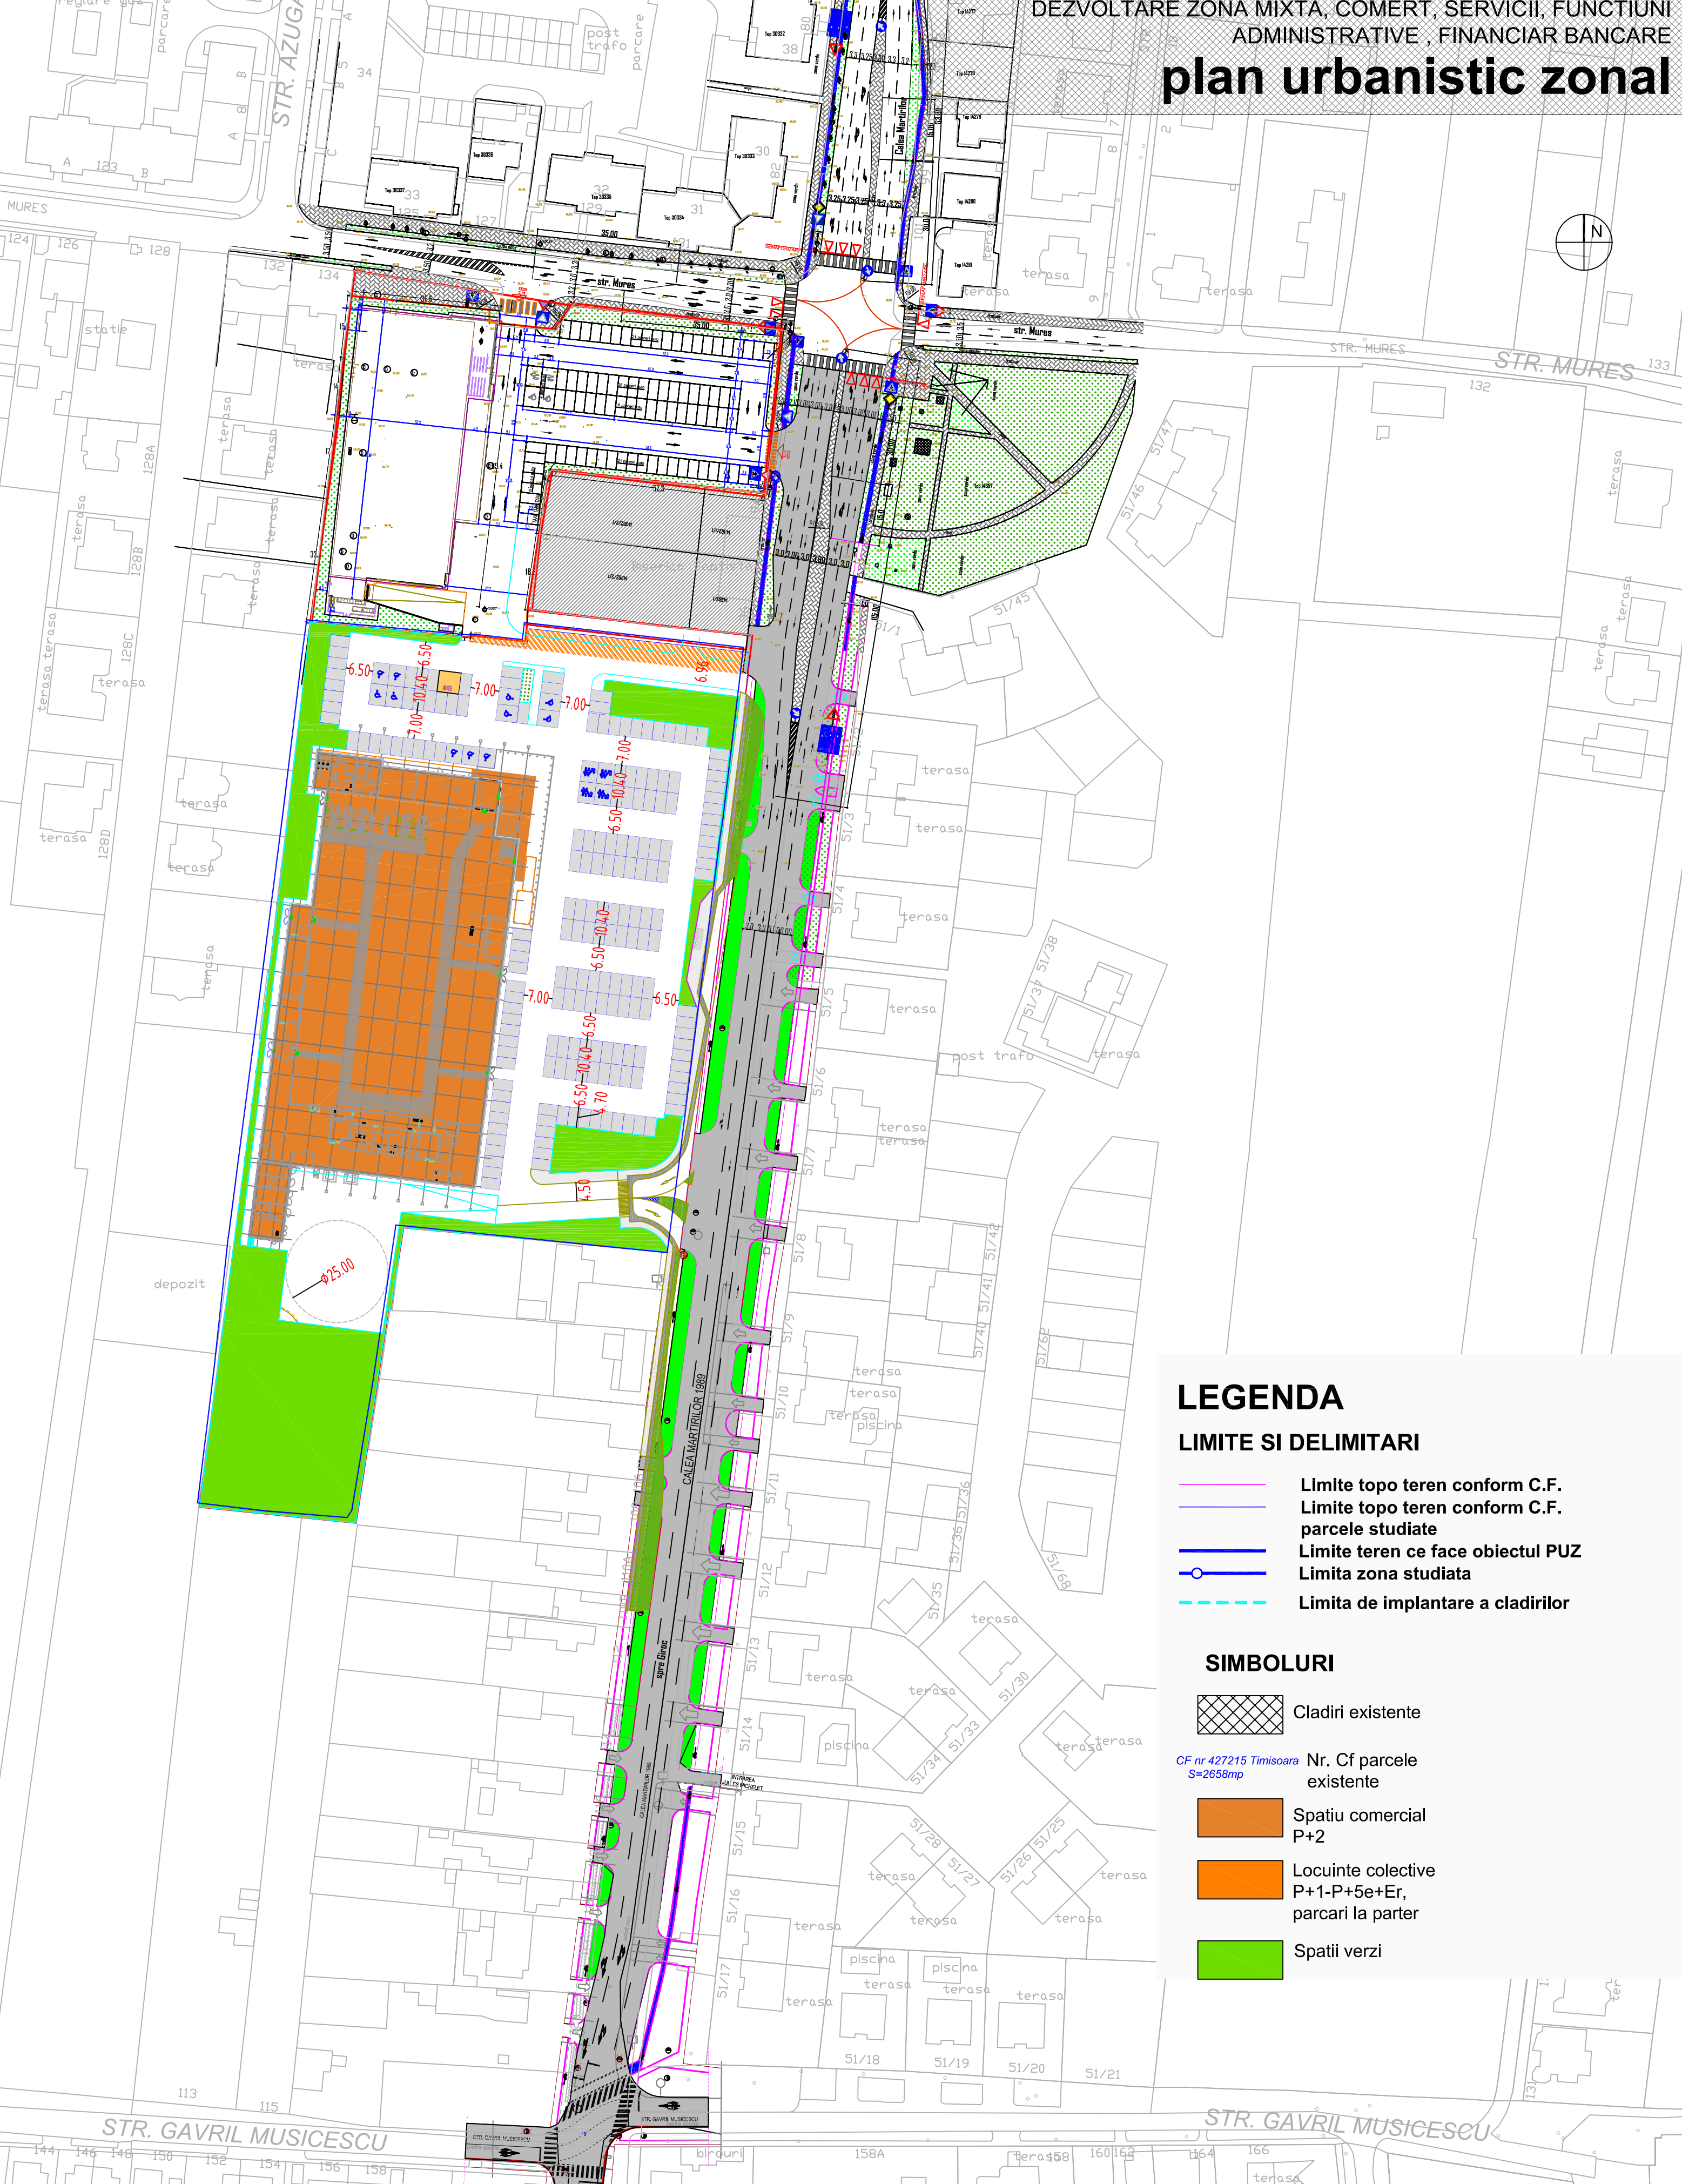


DEZVOLTARE ZONA MIXTA, COMERT, SERVICII, FUNCTIUNI ADMINISTRATIVE, FINANCIAR BANCARE
plan urbanistic zonal

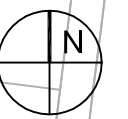

LEGENDA

LIMITE SI DELIMITARI

- Limite topo teren conform C.F.
- Limite topo teren conform C.F. parcele studiate
- Limite teren ce face obiectul PUZ
- Limita zona studiata
- - - Limita de implantare a cladirilor

SIMBOLURI

- Cladiri existente
- CF nr 427215 Timisoara Nr. Cf parcele existente
S=2658mp
- Spatiu comercial P+2
- Locuinte colective P+1-P+5e+Er, parcuri la parter
- Spatii verzi

Specialist RUR Arh.Anca Anghelescu		Denumire proiect: P.U.Z. Dezvoltare zona mixta: comert, servicii, functiuni administrative financiar bancare*		Nr. proiect: 75/ 2018
PROIECTANT SPECIALITATE S.C. 903 STUDIOARH S.R.L. CUI34925451 J35/20215 TEL.:+40742026535		Beneficiar: SC PRECIOSA TEAM SRL		Faza: P.U.Z.
Sef proiect: Arh.Anca Anghelescu	Scara:	Adresa proiect: Calea Martirilor, nr.98, Timisoara, jud. Timis	Nr. plansa: 75A07	
Proiectat: Arh.Anca Anghelescu	Data: mai 2018	Denumire plansa: Posibilitati de mobilare		
Desenat: Arh.Lucian Stancu				
Verificat: Arh.Anca Anghelescu				